


# Bamble kommune Kommuneplan 2020-2025

## Temakart Valle lokalsenter

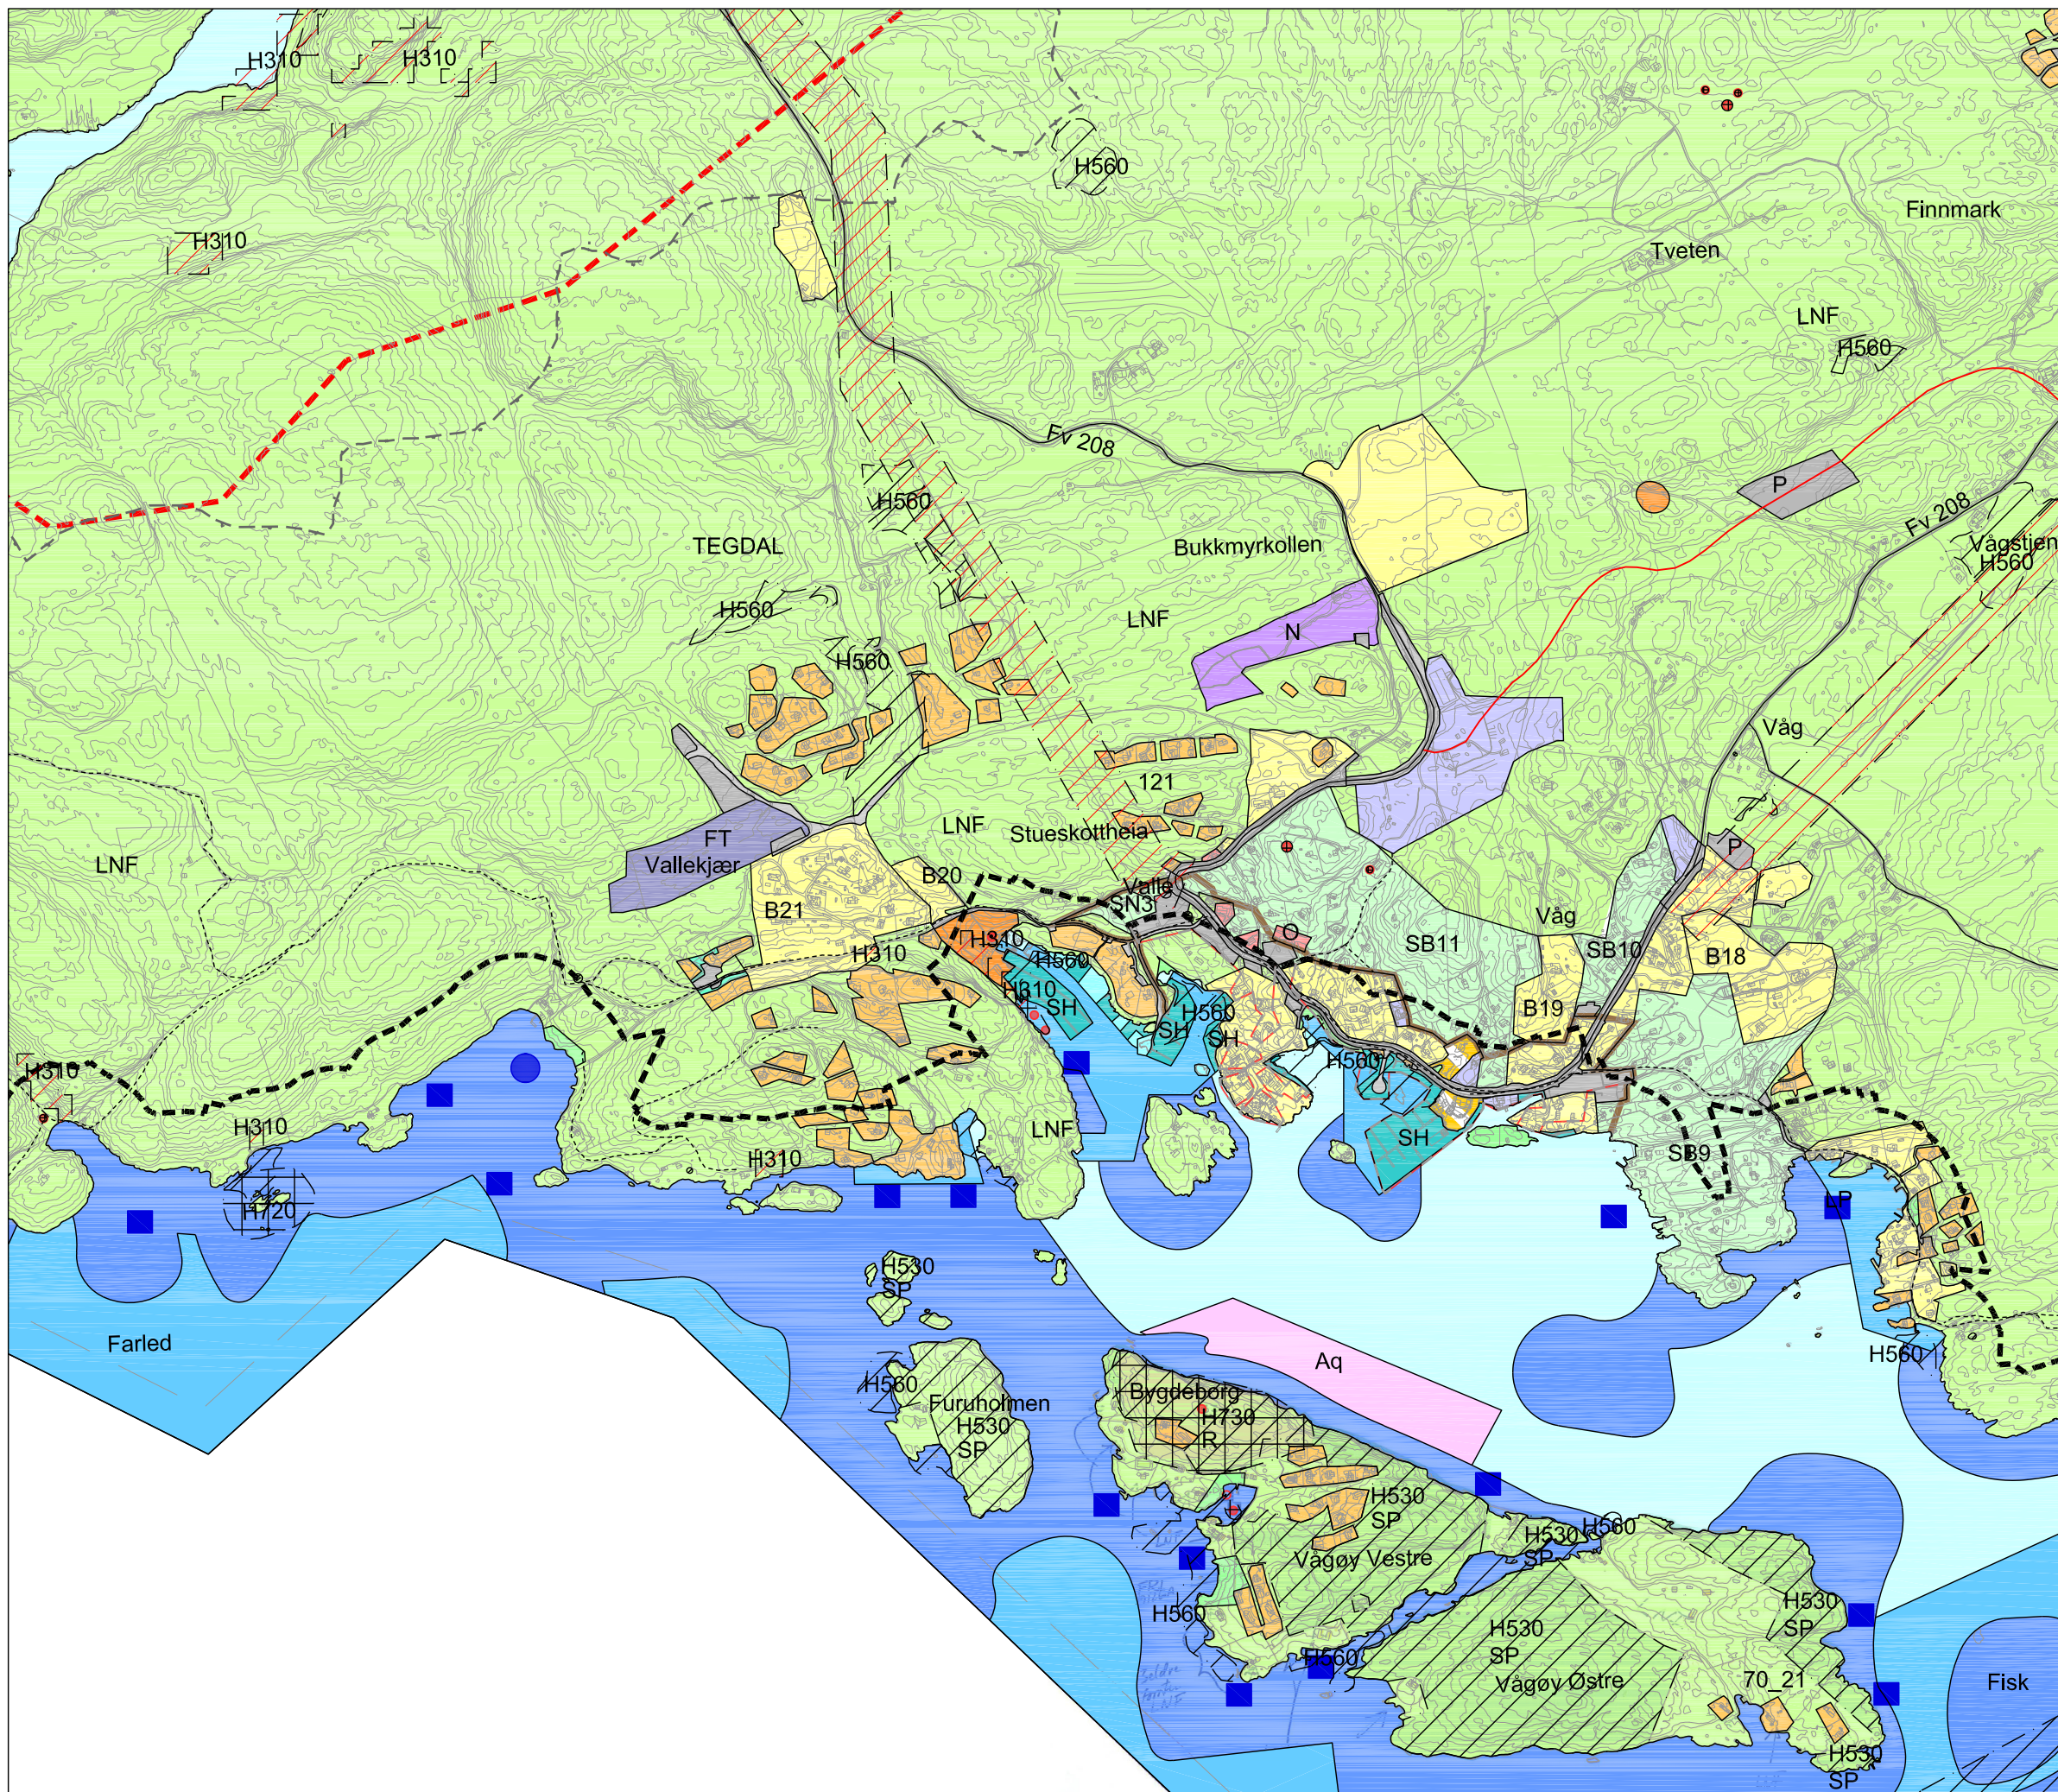

Tegnforklaring

nåværende	fremtidig		
B		Boligbebyggelse	
O		Fritidsbebyggelse	
O		Offentlig eller privat tjenesteyting	
FT		Fritids- og turistformål	
		Forretninger	
N		Næringsvirksomhet	
		Andre typer nærmere angitt bebyggelse og anlegg	
		Komb. bebyggelse og anleggsformål	
		Veg	
P		Parkering	
		Friområde	
LNF		LNF areal for nødvendige tiltak for landbruk	
SB		Spredt boligbebyggelse	
SN		Spredt næringsbebyggelse	
		Bruk og vern av sjø og vassdrag med tilhørende strandsone	
		Ferdsel	
		Farled	
		Småbåthavn	
		Fiske	
		Friluftsområde	
Aq		Akvakultur	
H310		Ras- og skredfare	
H370		Høyspenningsanlegg (inkl høyspentkabler)	
H530		Hensyn friluftliv	
H560		Bevaring naturmiljø	
- - -		RPR-O	
- - -		100 meters belte (se temakart)	
- - -		ATP_kommunesenter, lokalsenter, tettsted	
- - -		Byggegrense	
- - -		Fremtid veg	
•		Kulturminnepunkt	
■		Fiskebrukspunkt (låssetting, kastevåg)	
●		Regulert fiskeområdepunkt (bunn garn, lakseruse)	