

Bamble kommune/

# Innspill til kommuneplanens arealdel – byggegrense mot sjø

<b>AVSENDER</b>	
Innspillet er levert av Arkitekt.	
<b>OPPLYSNINGER OM INNSENDER</b>	
Organisasjonsnummer	981 394 526
Virksomhetsnavn	Arkitektkontoret Henning Karlsen AS
Adresse	Klyvevegen 9
Kontaktperson	Arkitekt og Daglig leder Gunnar Thommesen
Forretningsadresse	Klyvevegen 9, 3740 Skien
Telefon	48409440
E-post	<a href="mailto:gunnar@arkitektkarlsen.no">gunnar@arkitektkarlsen.no</a>
<b>TYPE INNSPILL</b>	
Innspill om byggegrense fastsatt mot sjø, konkret eiendom	
<b>EIENDOM</b>	
Gårds og bruksnummer	91/54 m.fl.
Adresse	Båtstøtangen 4 v/Brevikstranda
Eier	Titan Eiendom AS ved Wiggo Myrland

## VEDLEGG

Kart.

## SAKSINNSPILL

Titan Eiendom AS ved Wiggo Myrland ønsker at byggegrense mot sjø, fastsatt i kommuneplanens arealdel tilpasses vedtatt reguleringsplan for området «planid. 293 – Strandsletta».

Det er ikke fastsatt byggegrense mot sjø, i gjeldene Strandsletta reguleringsplan. Det pågår arbeidet med dette våren 2022. Det henvises til pågående saksbehandling av saken: «Endring etter forenklet prosess - Bamble - Strandsletta - reguleringsplan - planID 293». Se saken for utfyllende detaljer.

Forslag til byggegrense mot sjø i kommuneplanen, er identisk med ovennevnte sak. Se vedlagt kartutsnitt.


For ordensskyld gjengis Bamble kommune saksnr.: 21/05725.

**Arkitektkontoret Henning Karlsen AS**

Dato: 26.04.2022

Skien


**BAMBLE KOMMUNE**

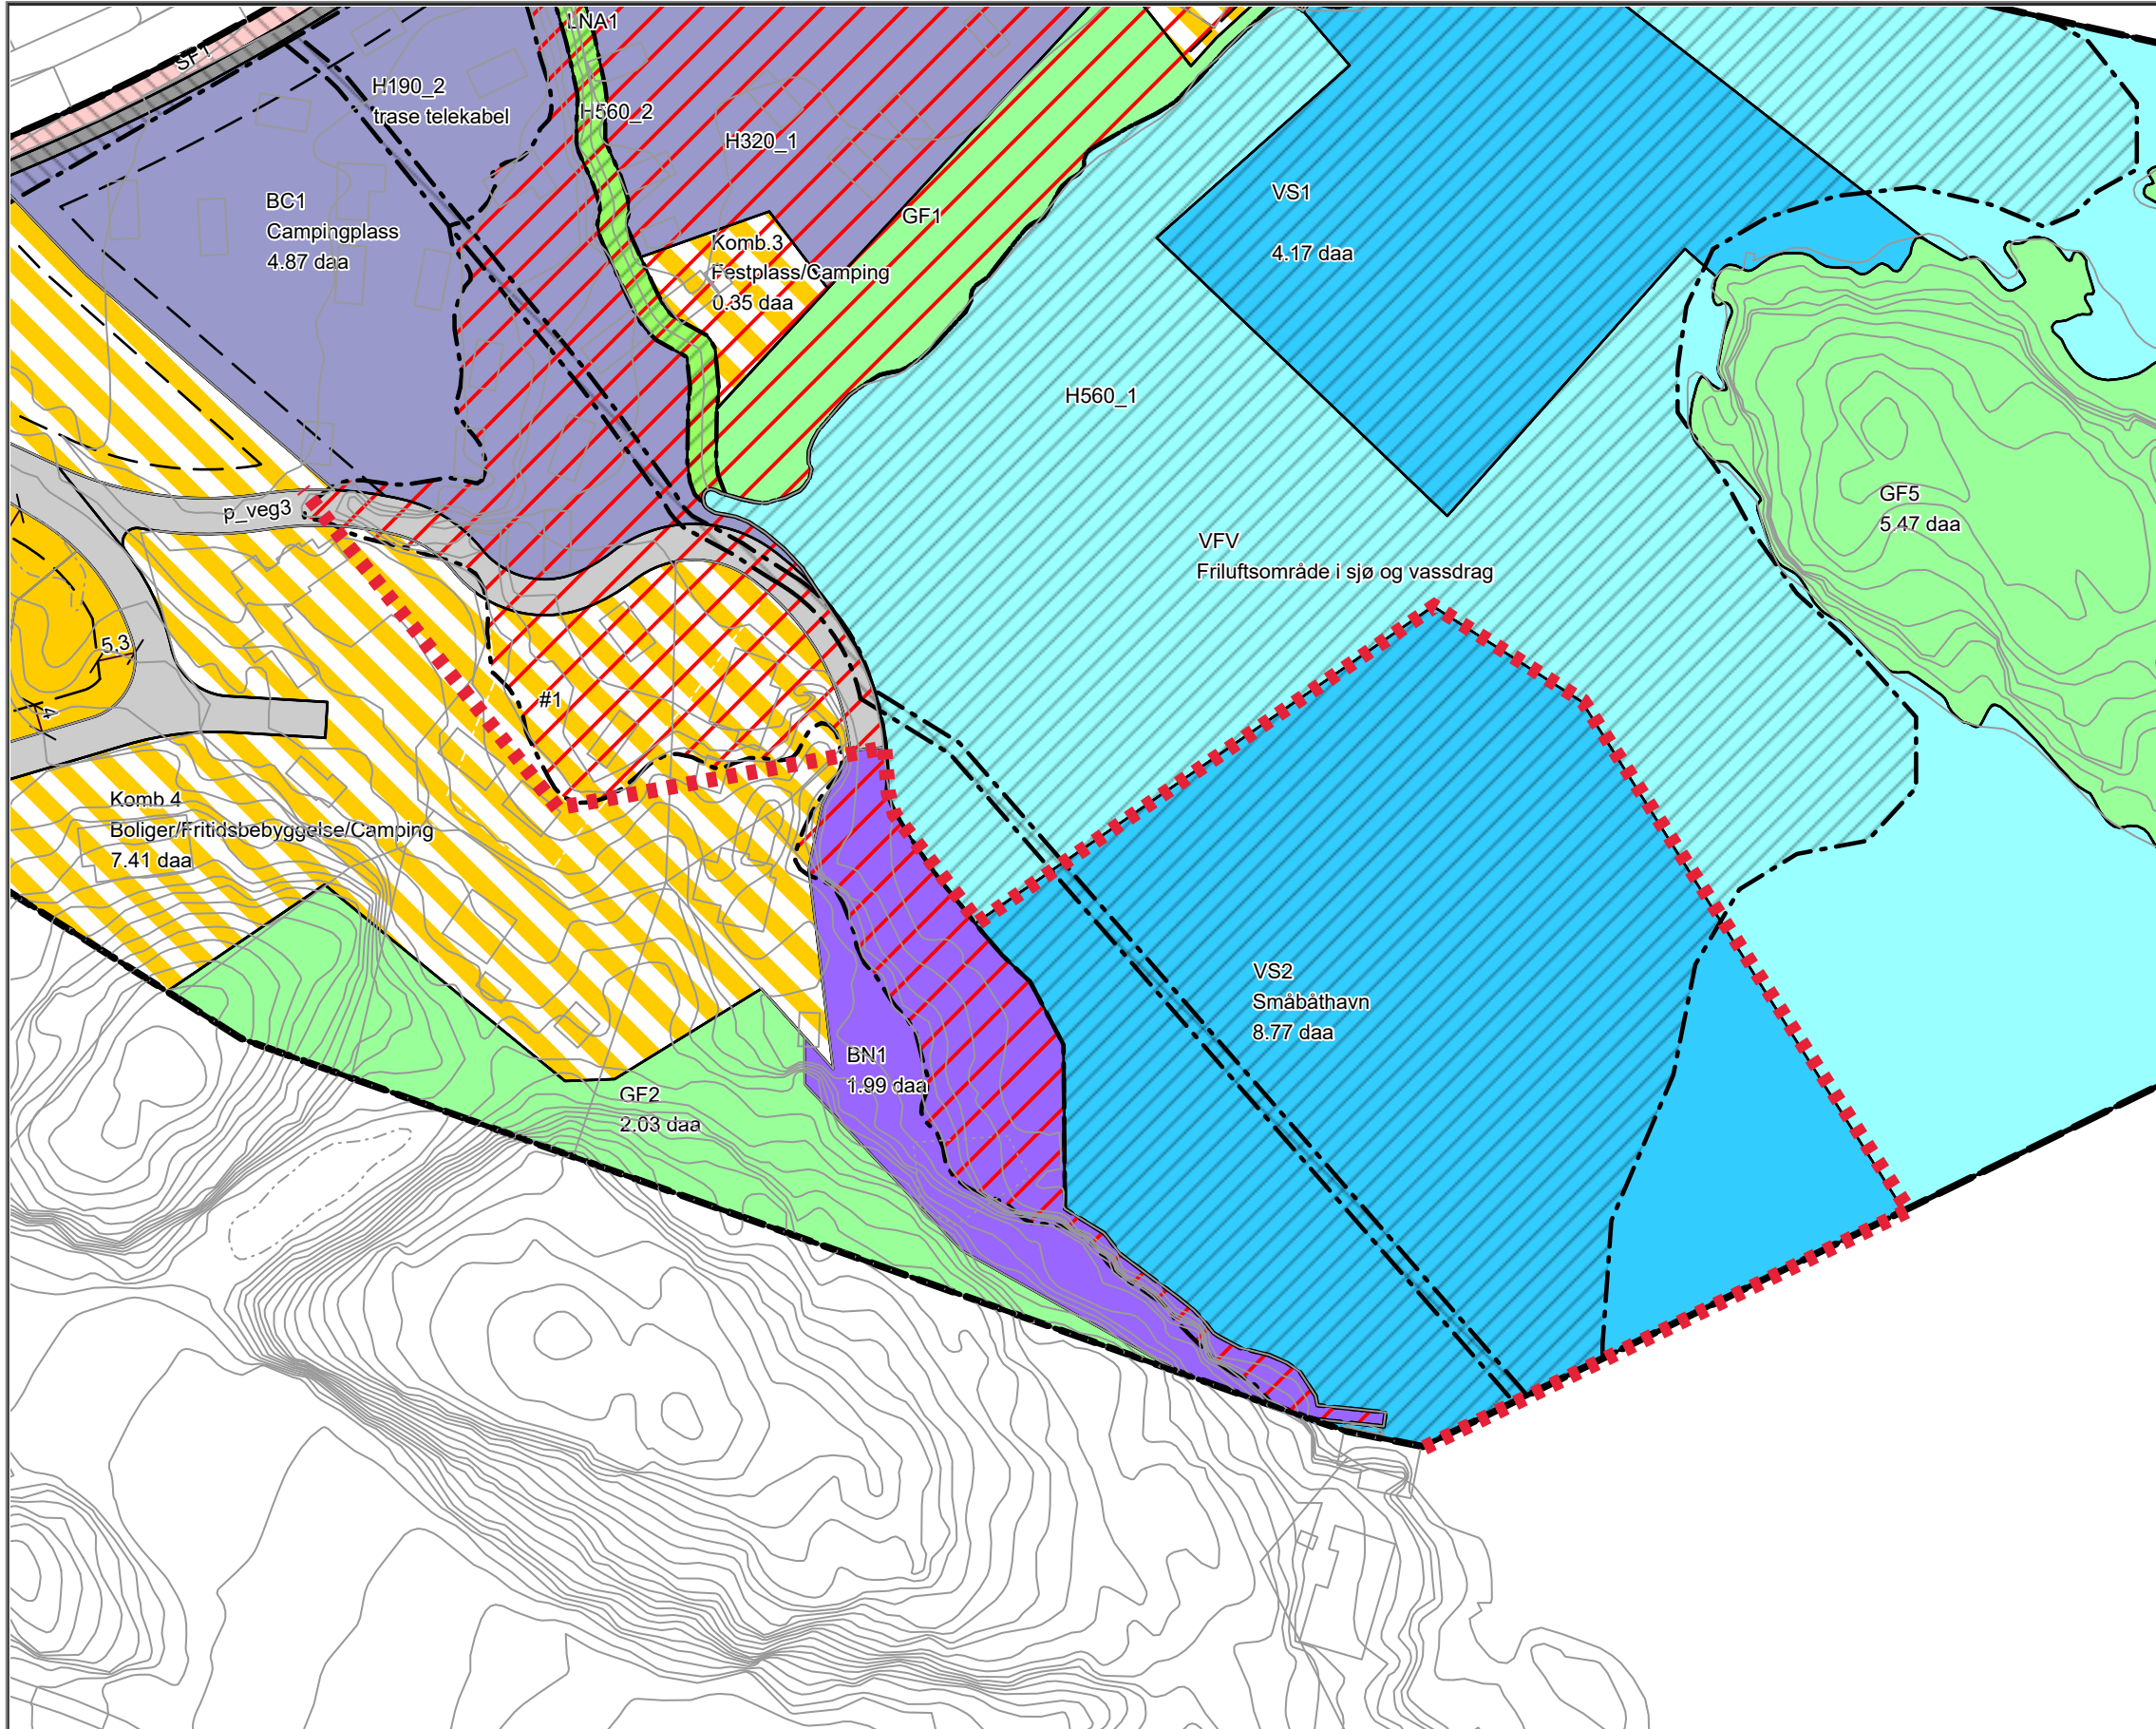

Målestokk  
1:1000

Det tas forbehold om at det kan forekomme feil på kartet, bla. gjelder dette eiendomsgrenser, ledninger/kabler, kummer m.m. som i forbindelse med prosjektering/anleggsarbeid må undersøkes nærmere.

**BAMBLE KOMMUNE**

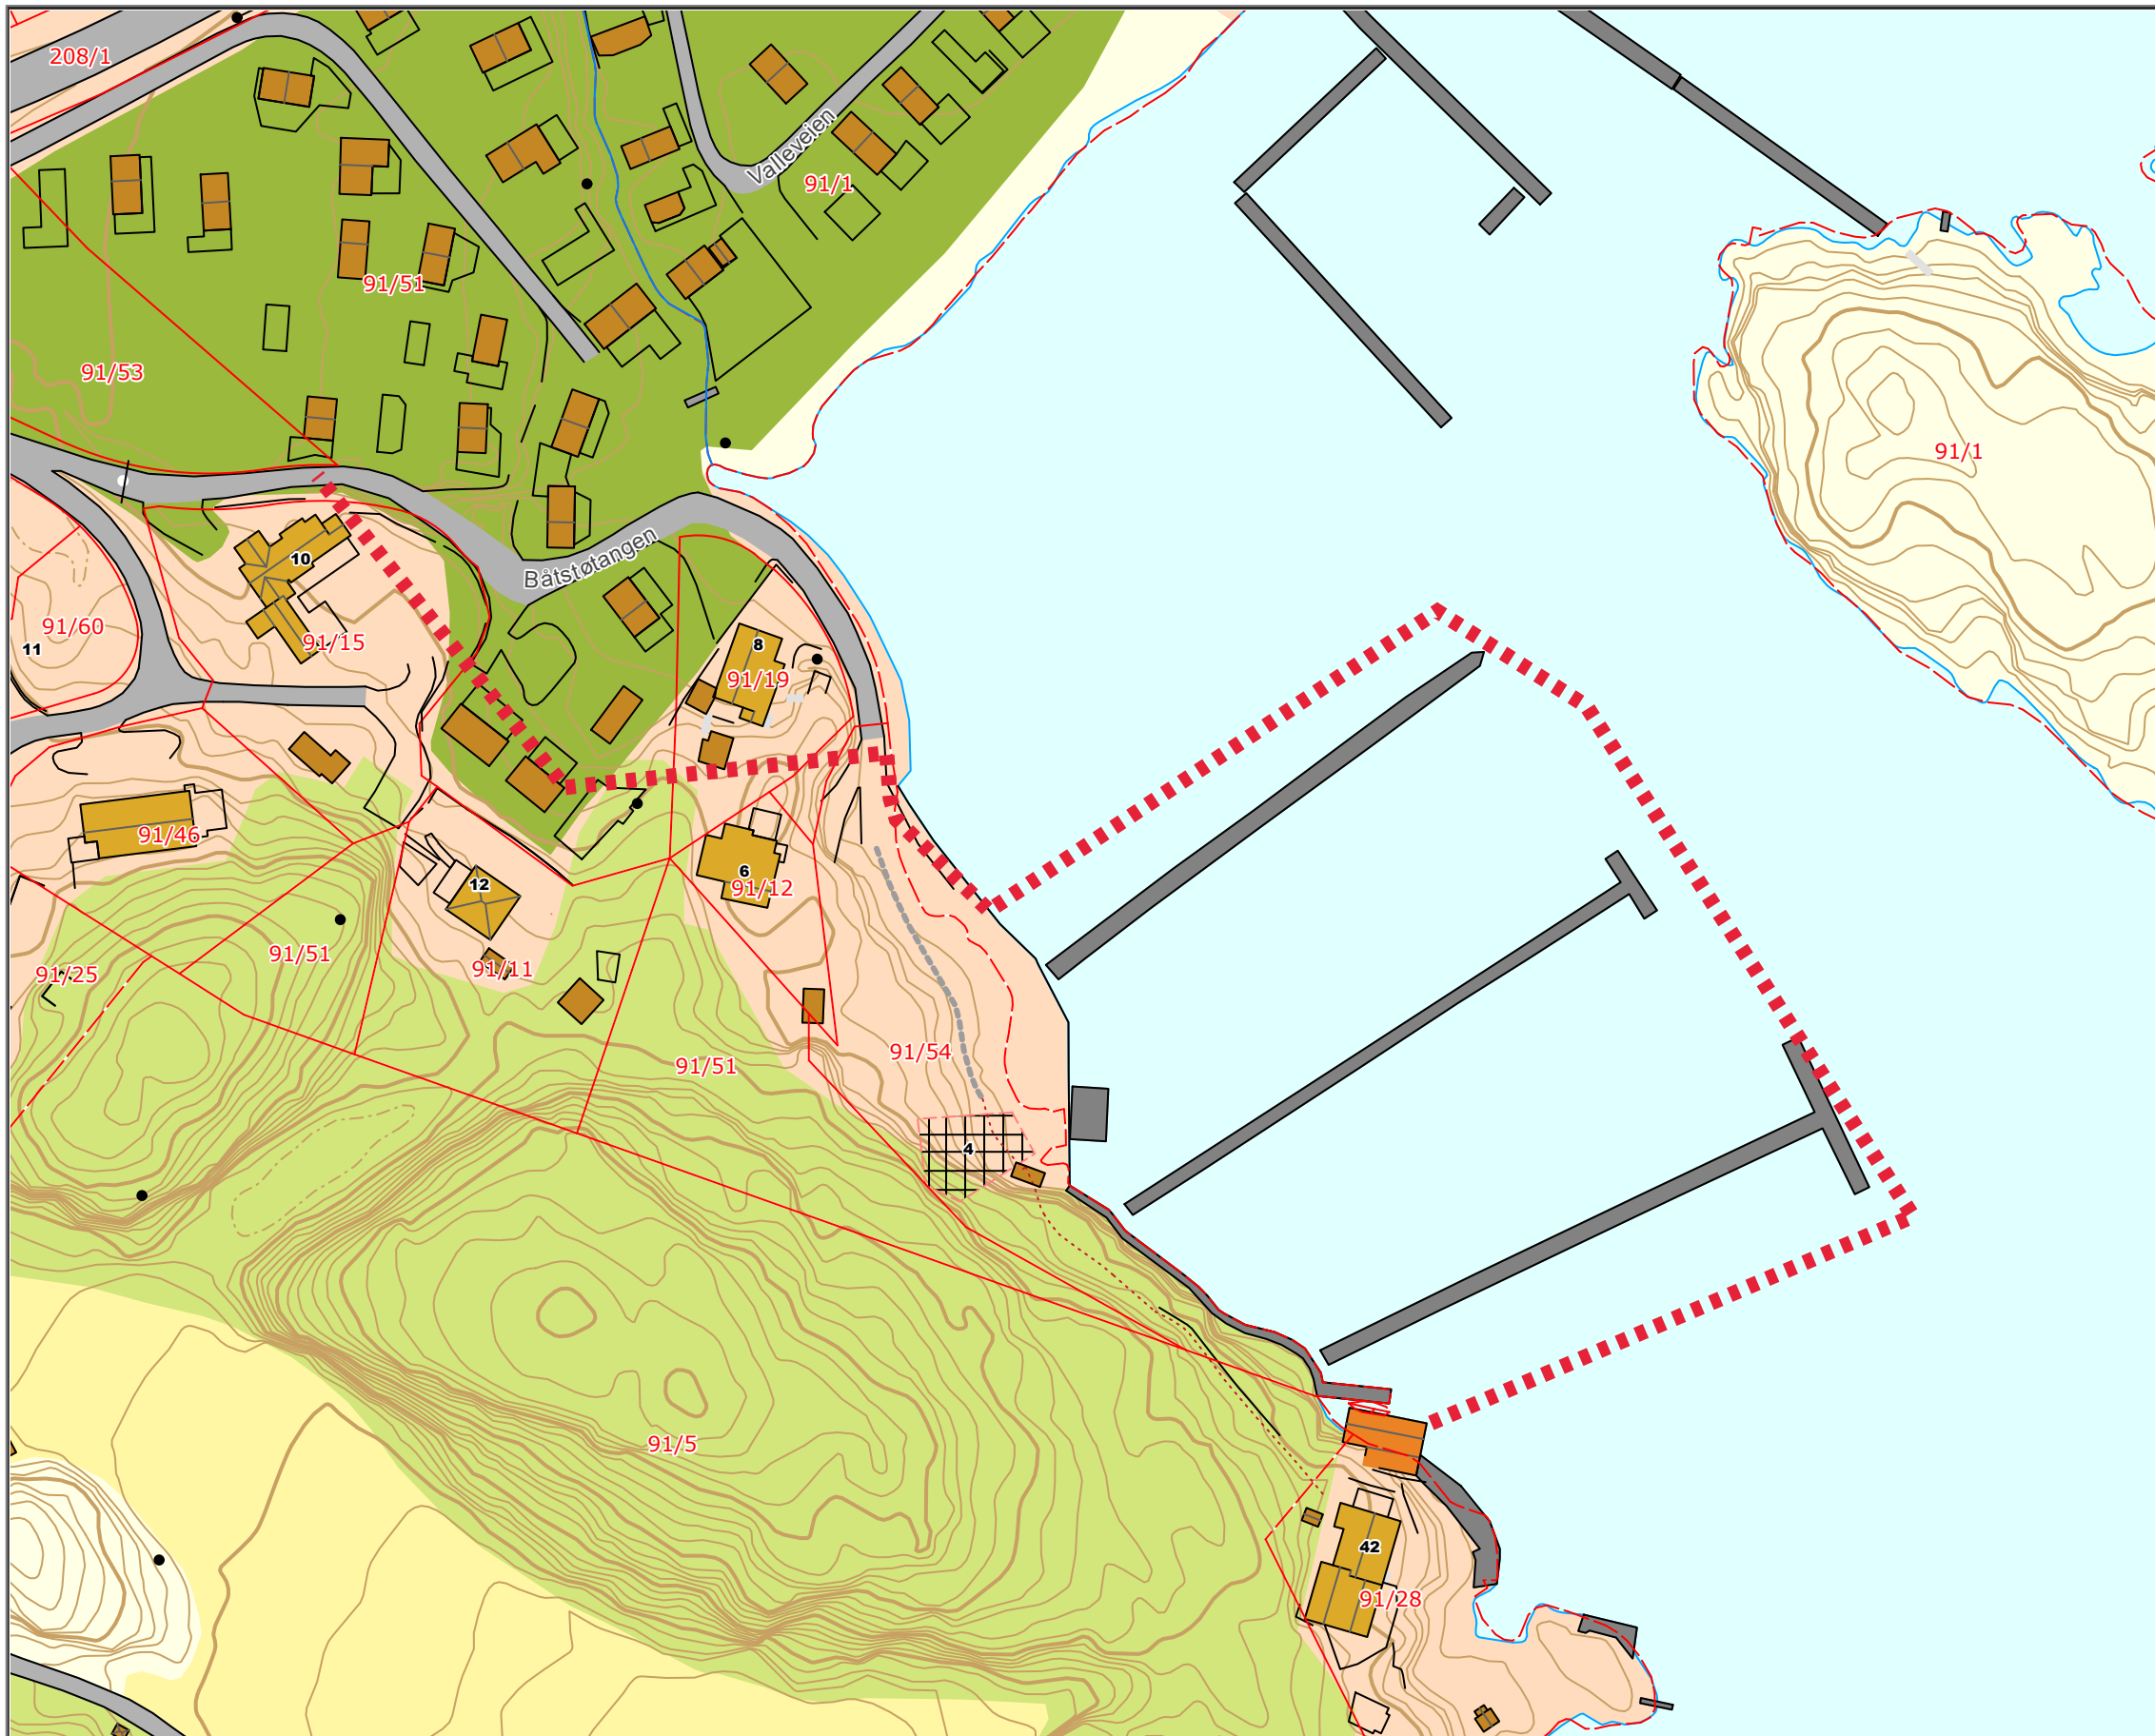

  
Målestokk  
1:1000

Det tas forbehold om at det kan forekomme feil på kartet, bla. gjelder dette eiendomsgrenser, ledninger/kabler, kummer m.m. som i forbindelse med prosjektering/anleggsarbeid må undersøkes nærmere.