
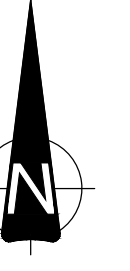


TEGNFORKLARING

- BEGRENSNING AV OMRÅDET
- FORMÅLSGRENSE
- BYGGEGRENSE
- TOMTEAREAL - 887 M2
- NYBYGG - HYTTE
- EKSIST. HYTTE
- ATKOMSTVEG
- TERRENGTRAPPER
- GRØNNSTRUKTUR
STI - MED TERRENGTRAPP
- BEVARING ENKELTRÆR
- TERRENGTRAPPER
EKSISTERENDE OG NYE
- 100-METERSGRENSEN
- TOPP/ YTTERKANT SKJÆRING
- BUNN/ INNERKANT SKJÆRING
- EKSISTERENDE STIER
- NYE STIER

PLANAREAL = 0,968 DEKAR
MÅLESTOKK 1:500

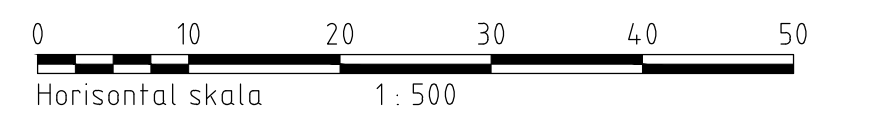

A	24.10.18	ENDRING AV SNITT E	24.10.18	John Lie	John Lie
REVISJON	DATE	REVISJONEN GJELDER	DATE	UTFØRT	KONTR.
BAMBLE KOMMUNE			DATE:		
HYTTEEIENDOM 85/218 - DEL AV FLØYÅS - SEKKEKILEN			SAKSBEH.:		
ILLUSTRASJONSPLAN HYTTE- OG TOMTEOMRÅDE			SIGN.:		
TILTAKSHAVER: MARTE OG TOR SYVERUD			MÅLESTOKK: 1500		
Mobiltelefon: 913 03973			ARKIVNR.: 670		
LANDSKAPSARKITEKT JOHN LIE			OPPDRAGSNR.:		
NEDRE HJELLEGATE 2			FLØYÅS 670		
3724 SKIEN			TEGN NR.: 1		
Mobiltelefon: 906 81024			SAKSBEH. DATE:		
			26.04.22		