


Bamble kommune Kommuneplan 2020-2025

Temakart Valle lokalsenter

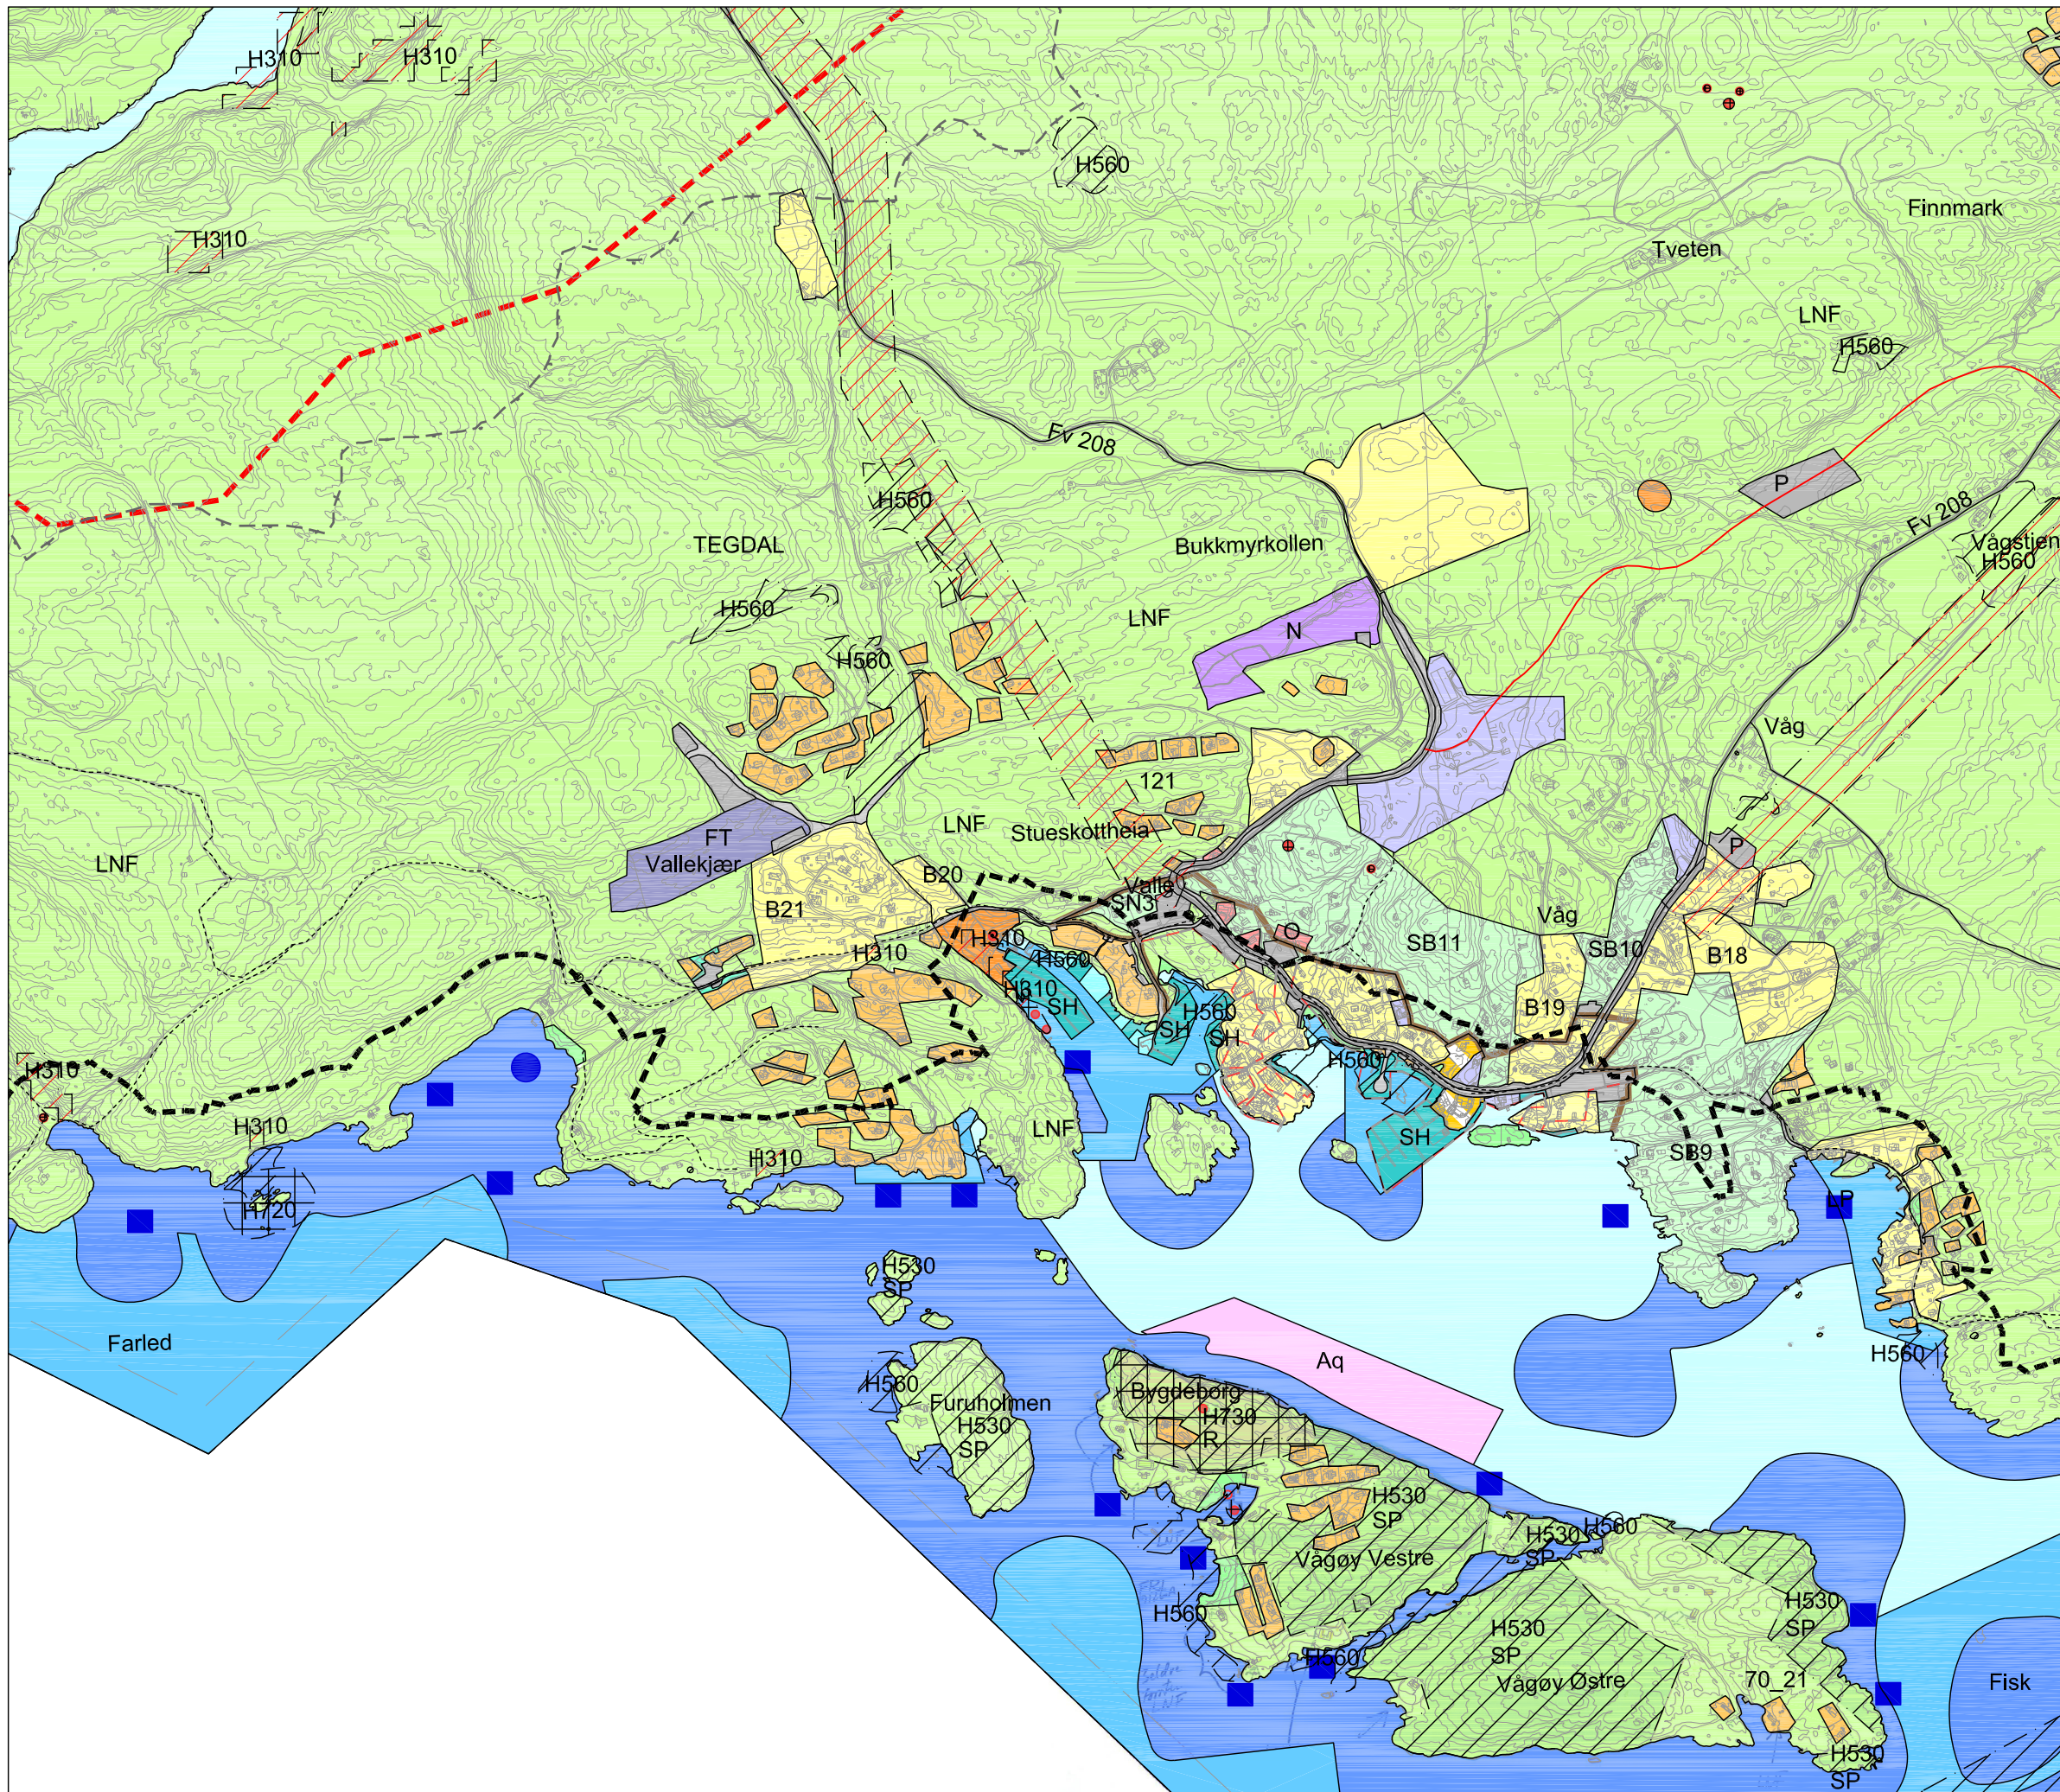

Tegnforklaring

nåværende	fremtidig	
B		Boligbebyggelse
		Fritidsbebyggelse
O		Offentlig eller privat tjenesteyting
FT		Fritids- og turistformål
		Forretninger
N		Næringsvirksomhet
		Andre typer nærmere angitt bebyggelse og anlegg
		Komb. bebyggelse og anleggsformål
		Veg
P		Parkering
		Friområde
LNF		LNF areal for nødvendige tiltak for landbruk
SB		Spredt boligbebyggelse
SN		Spredt næringsbebyggelse
		Bruk og vern av sjø og vassdrag med tilhørende strandsone
		Ferdsel
		Farled
SH		Småbåthavn
		Fiske
		Friluftsområde
		Akvakultur
H310		Ras- og skredfare
H370		Høyspenningsanlegg (inkl høyspentkabler)
H530		Hensyn friluftliv
H560		Bevaring naturmiljø
---		RPR-O
---		100 meters belte (se temakart)
---		ATP_kommunesenter, lokalsenter, tettsted
---		Byggegrense
---		Fremtid veg
•		Kulturminnepunkt
■		Fiskebrukspunkt (låssetting, kastevåg)
●		Regulert fiskeområdepunkt (bunngarn, lakseruse)