




Gjeldende plan

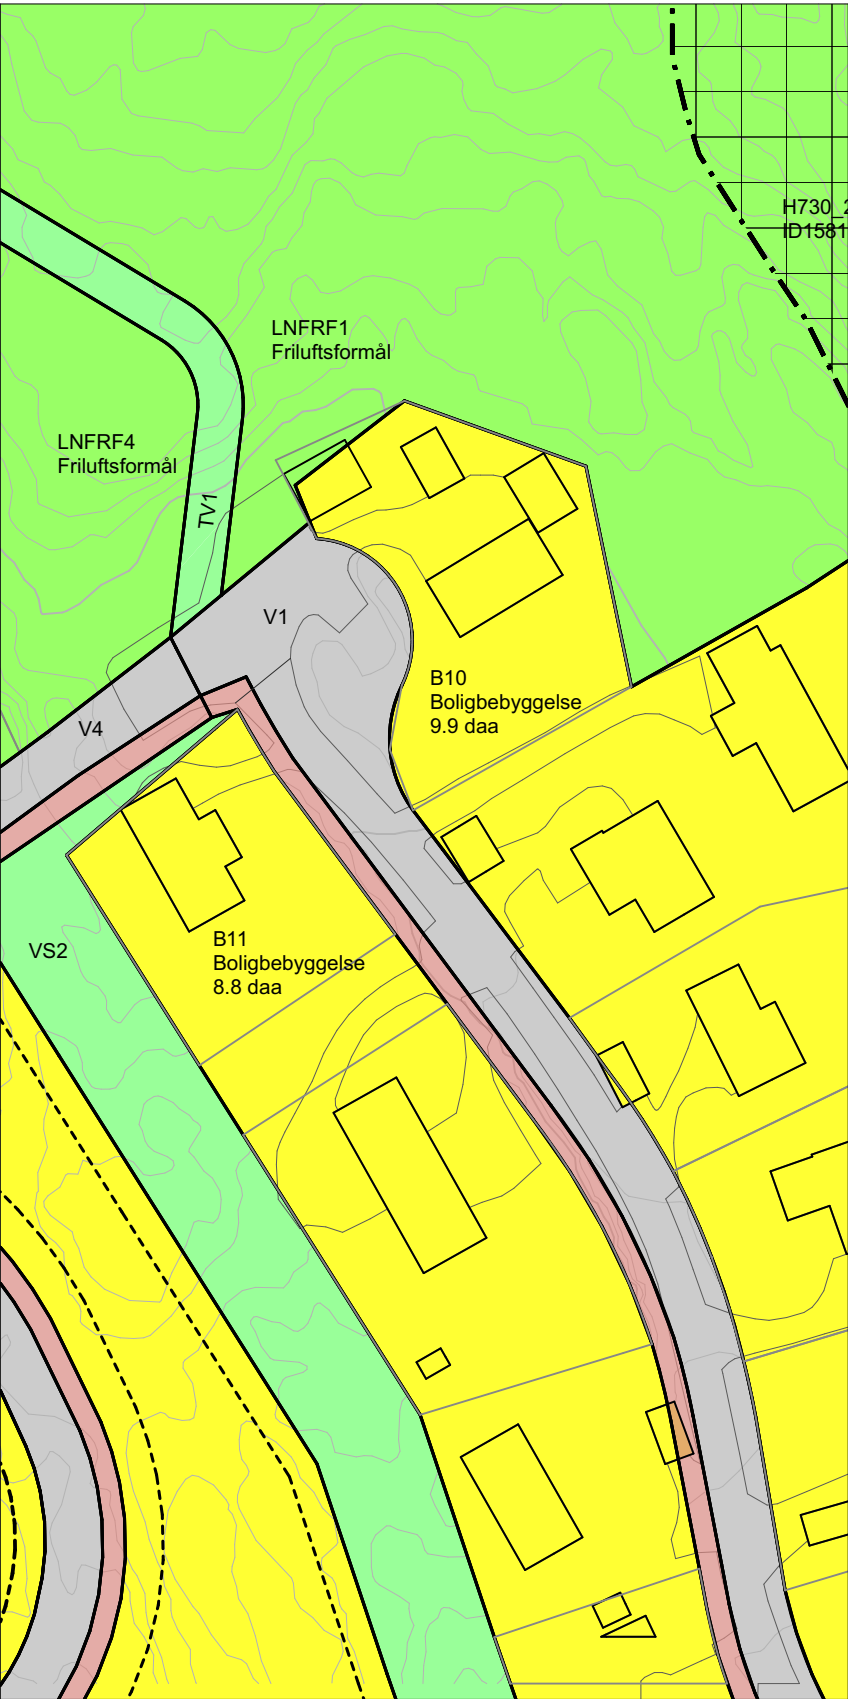

Endring i reguleringsplan

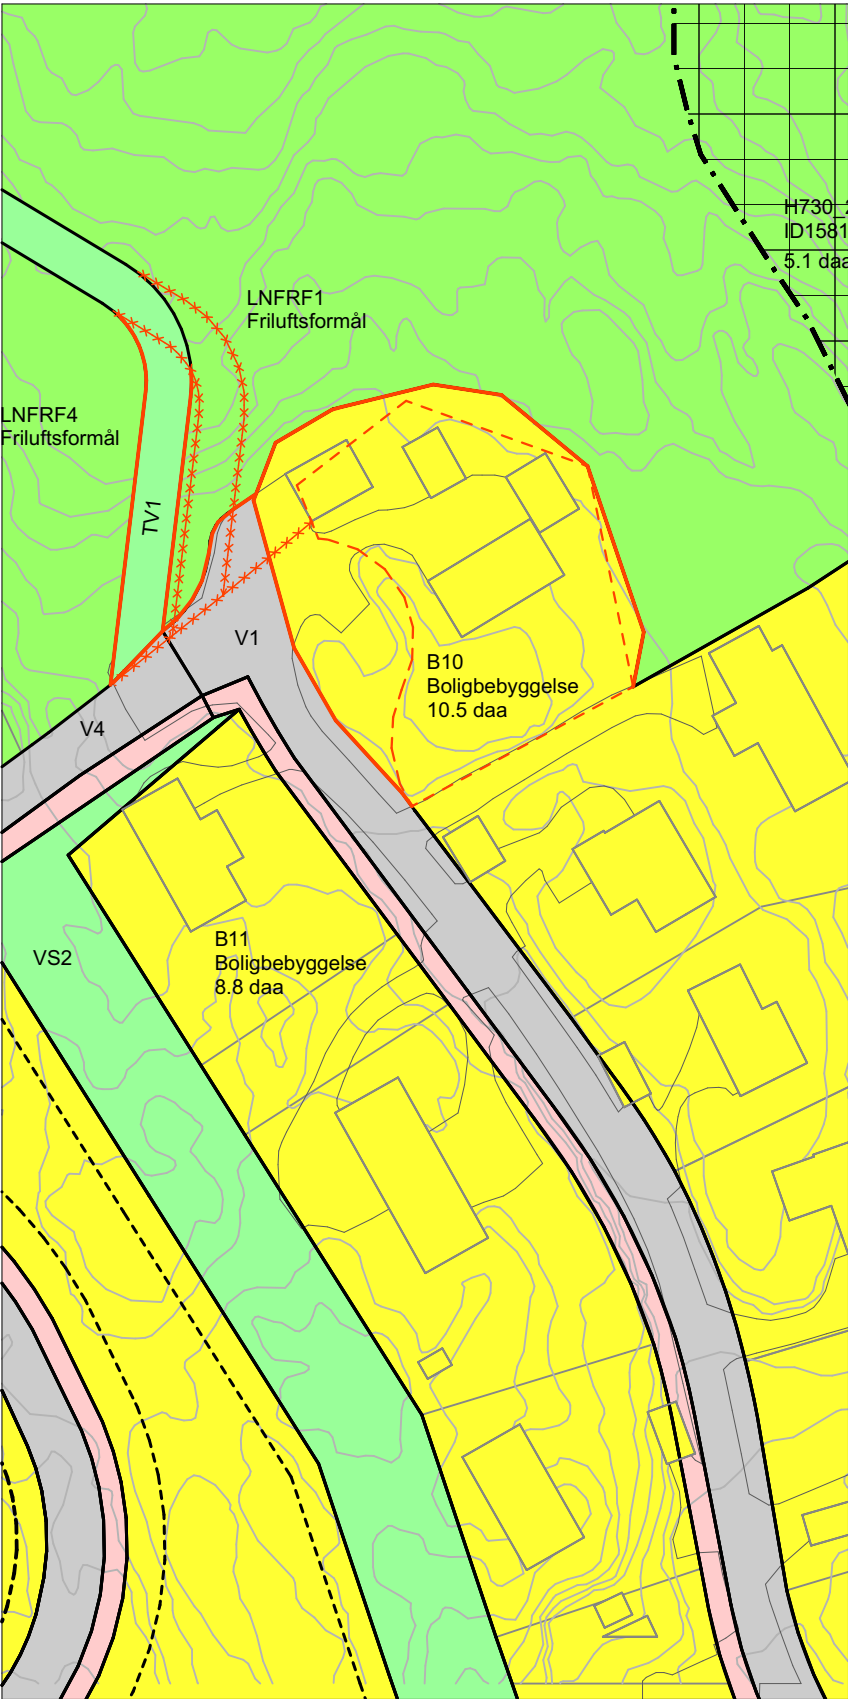

Endring i reguleringsplan etter forenklet prosess
Områderegulering Rugtvedt - Roverud

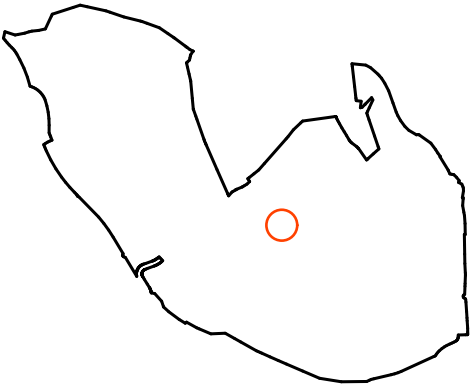

Tegnforklaring

Reguleringsplan PBL 2008

§ 12-5 nr. 1 - Bebyggelse og anlegg

B Boligbebyggelse

§12-5. Nr. 2 - Samferdselsanlegg og teknisk infrastruktur

V Veg

FT Fortau

§ 12-5 nr. 3 – Grønnstruktur

VS Vegetasjonsskjerm

TV Turvei

§ 12-5 nr. 5 – LNFR

LNFRF Friluftsmål

§ 12-6.Hensynssoner

H730 Båndlegging etter lov om kulturminner

----- Gjeldende eiendomsgrense 20/130

----- Endret formålsgrense

***** Grense som fjernes fra planen

Kartopplysninger

Kilde for basiskart: Bamble kommune
Dato for basiskart: 20.08.2026
Koordinatsystem: ETRS89.UTM-32N
Høydegrunnlag: NN2000

Kartmålestokk: 1:1000
Ekvidistanse: 1 meter

0 10.0 25.0 50.0



Reguleringsplan: Områderegulering Rugtvedt - Roverud
Kommune: Bamble Kommune
PlanID: 4012_221
Gjeldende plan vedtatt: 19.12.2013

Saksbehandling i følge plan- og bygningsloven

nabovarsel/ høring

Administrative vedtak

Plankart datert

18.09.2026

Utarbeidet av

Arkitektkontoret
HENNING KARLSEN AS