


**TEGNFORKLARING**  
PBL § 25 REGULERINGSFORMÅL

- BYGGEOMRÅDER (PBL §25, 1. ledd nr. 1)**
- Boliger B
  - Hytter H1 - H5
- OFFENTLIGE TRAFIKKOMRÅDER (PBL §25, 1. ledd nr. 3)**
- Farled
- SPELLOMRÅDER (PBL §25, 1. ledd nr. 6)**
- Friluftsområde
- FELLESOMRÅDER (PBL §25, 1. ledd nr. 7)**
- Felles avkjørsel
  - Felles parkeringsplass
  - Felles rekreasjon/hagebruk F4 - F8
  - Felles havn F1 - F2
- LINJESYMBOLER**
- Regulert tomtegrense
  - Byggegrense
  - Planlagt bebyggelse

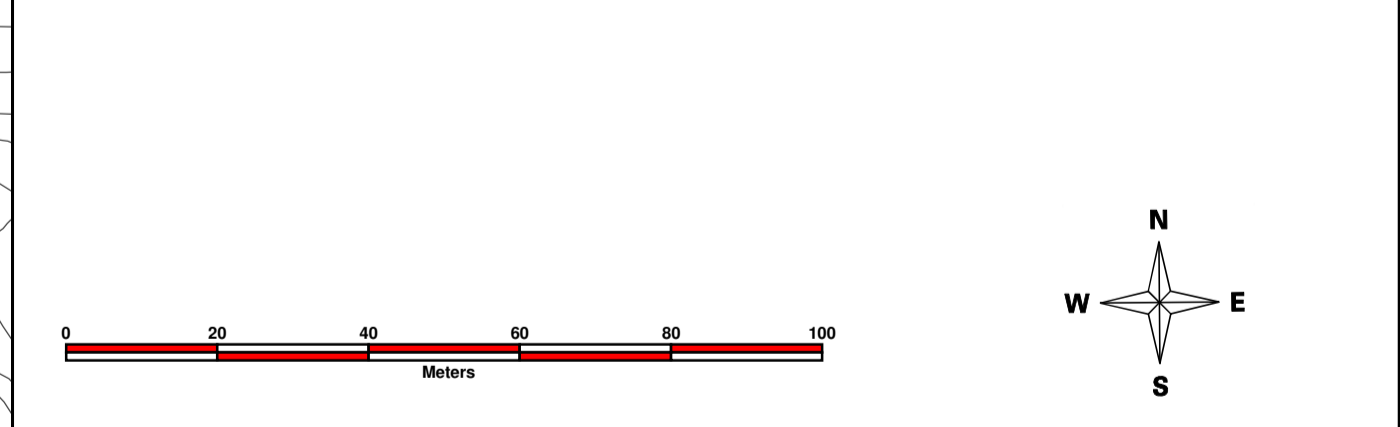

Revisjon	Dato	Saksnr.	Signatur

**Grundsund**

Målestokk: 1:1000  
Kartblad:    
Forlagstiller:  

Reguleringsplan	Dato	Saksnr.	Signatur
Saksbehandling i følge plan- og bygningsloven			
Kunngjøring av oppstart av arbeidet			
1. gangs behandling i det faste utvalget for plansaker	23.01.1990		
Offentlig høring	15.05-18.06.1990		
2. gangs behandling i det faste utvalget for plansaker	25.09.1990		
Kommunestyrets vedtak	30.04.1991		

**Bamble kommune**

Kirkeveien 12, 3970 Langesund

Plan utarbeidet av:  
Taugbøl & Øverland

Saksbehandler  
Plan nr.    
95

Digitalisert 2010