


1  
A-40-02-00-04

1  
A-40-02-00-04

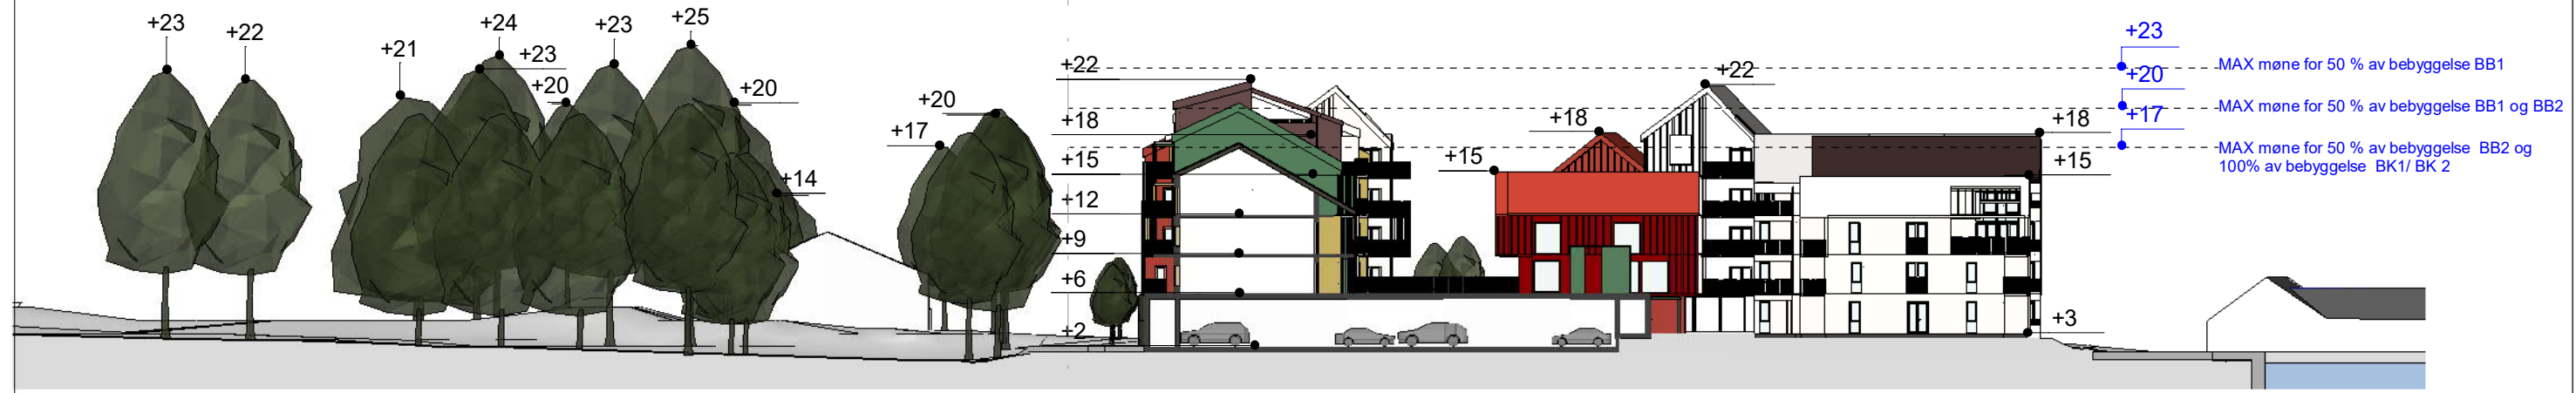

**BORVE BORCHSENIUS**  
Arkitektur siden 1889

Børve Borchsenius Arkitekter AS  
Storgata 171, 3915 Porsgrunn  
TLF: 35 56 97 00  
www.borveborchsenius.no

Langesund Utvikling AS  
STOA

ILLUSTRASJONSSNITT	1:500	ARK: A3
J.nr.: 5784-10	Dato: 07.01.2026	
Tegn nr.: A-40-02-00-02	Rev.:	

07.01.2026 10:06:43