



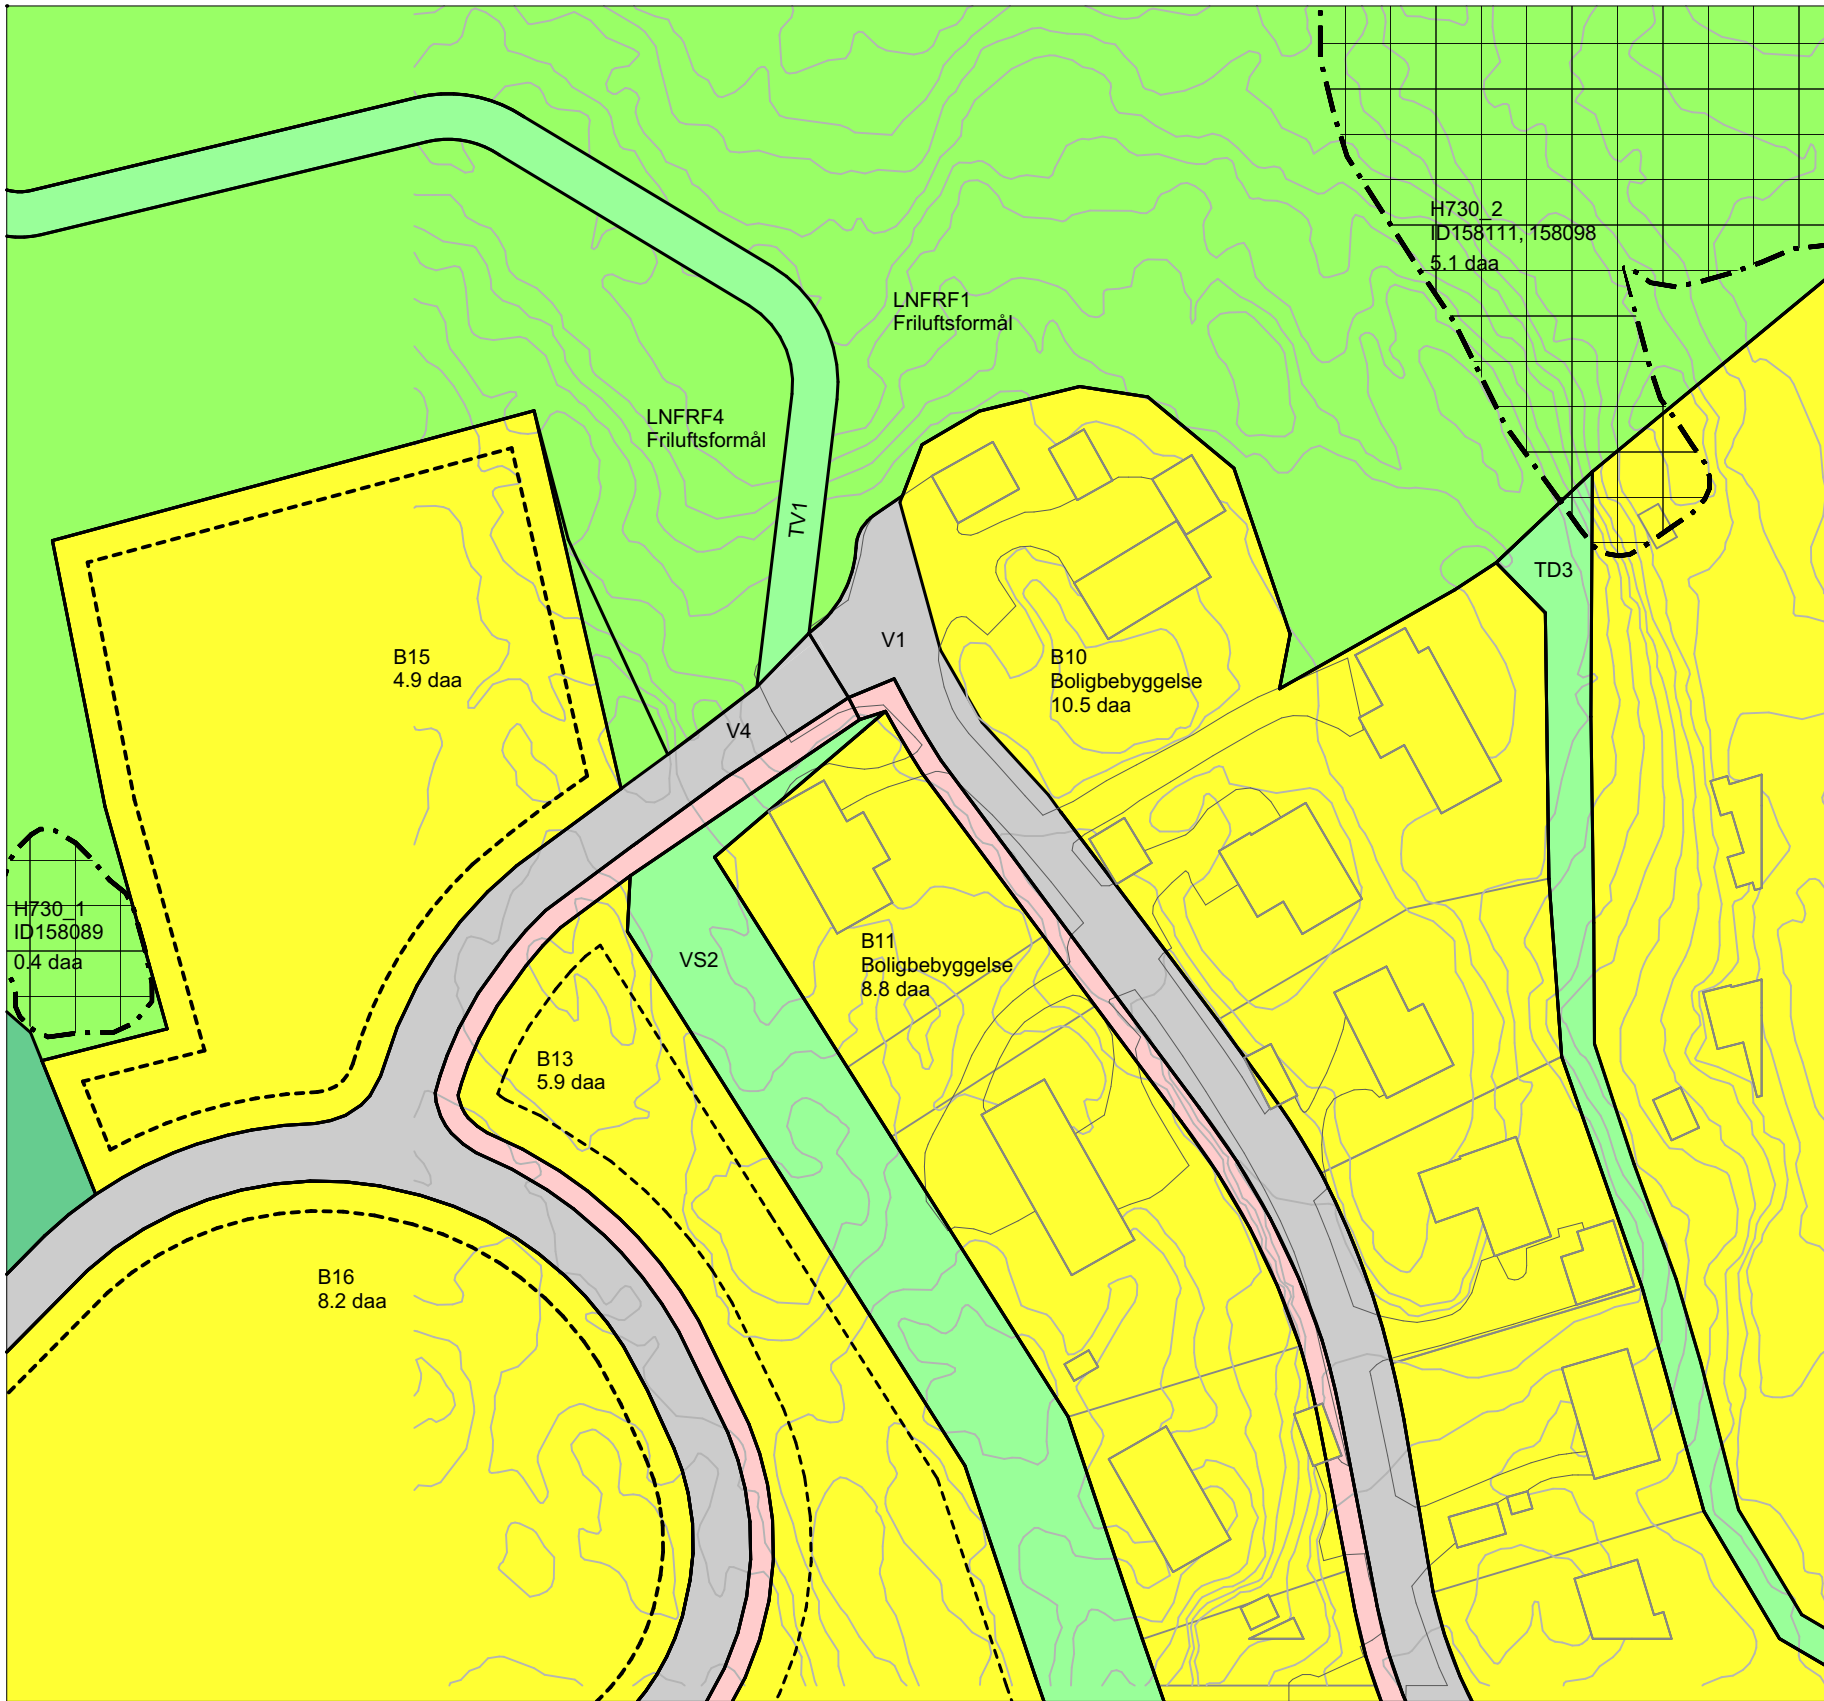

Endring i reguleringsplan etter forenklet prosess
Områderegulering Rugtvedt - Roverud

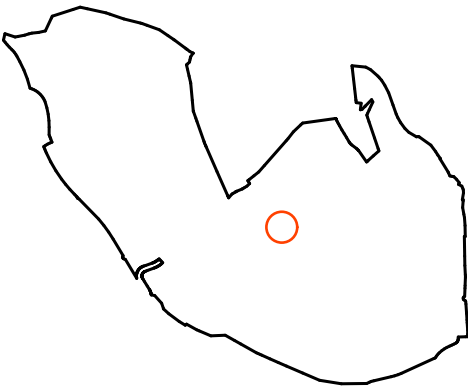

Tegnforklaring

Reguleringsplan PBL 2008

§ 12-5 nr. 1 - Bebyggelse og anlegg

- B Boligbebyggelse
- LEK Lekeplass

§12-5. Nr. 2 - Samferdselsanlegg og teknisk infrastruktur

- V Veg
- FT Fortau

§ 12-5 nr. 3 - Grønnstruktur

- VS Vegetasjonsskjerm
- TV Turvei
- TD Turdrag

§ 12-5 nr. 5 - LNFR

- LNFRF Friluftsmål

§ 12-6.Hensynssoner

- H730 Båndlegging etter lov om kulturminner

Kartopplysninger

Kilde for basiskart: Bamble kommune
Dato for basiskart: 20.08.2026
Koordinatsystem: ETRS89.UTM-32N
Høydegrunnlag: NN2000

Kartmålestokk: 1:1000
Ekvidistanse: 1 meter



Reguleringsplan: Områderegulering Rugtvedt - Roverud
Kommune: Bamble Kommune
PlanID: 4012_221
Gjeldende plan vedtatt: 19.12.2013

Saksbehandling i følge plan- og bygningsloven

nabovarsel/ høring	Administrative vedtak	Plankart datert
		18.09.2026
		Utarbeidet av
		Arkitektkontoret HENNING KARLSEN AS