


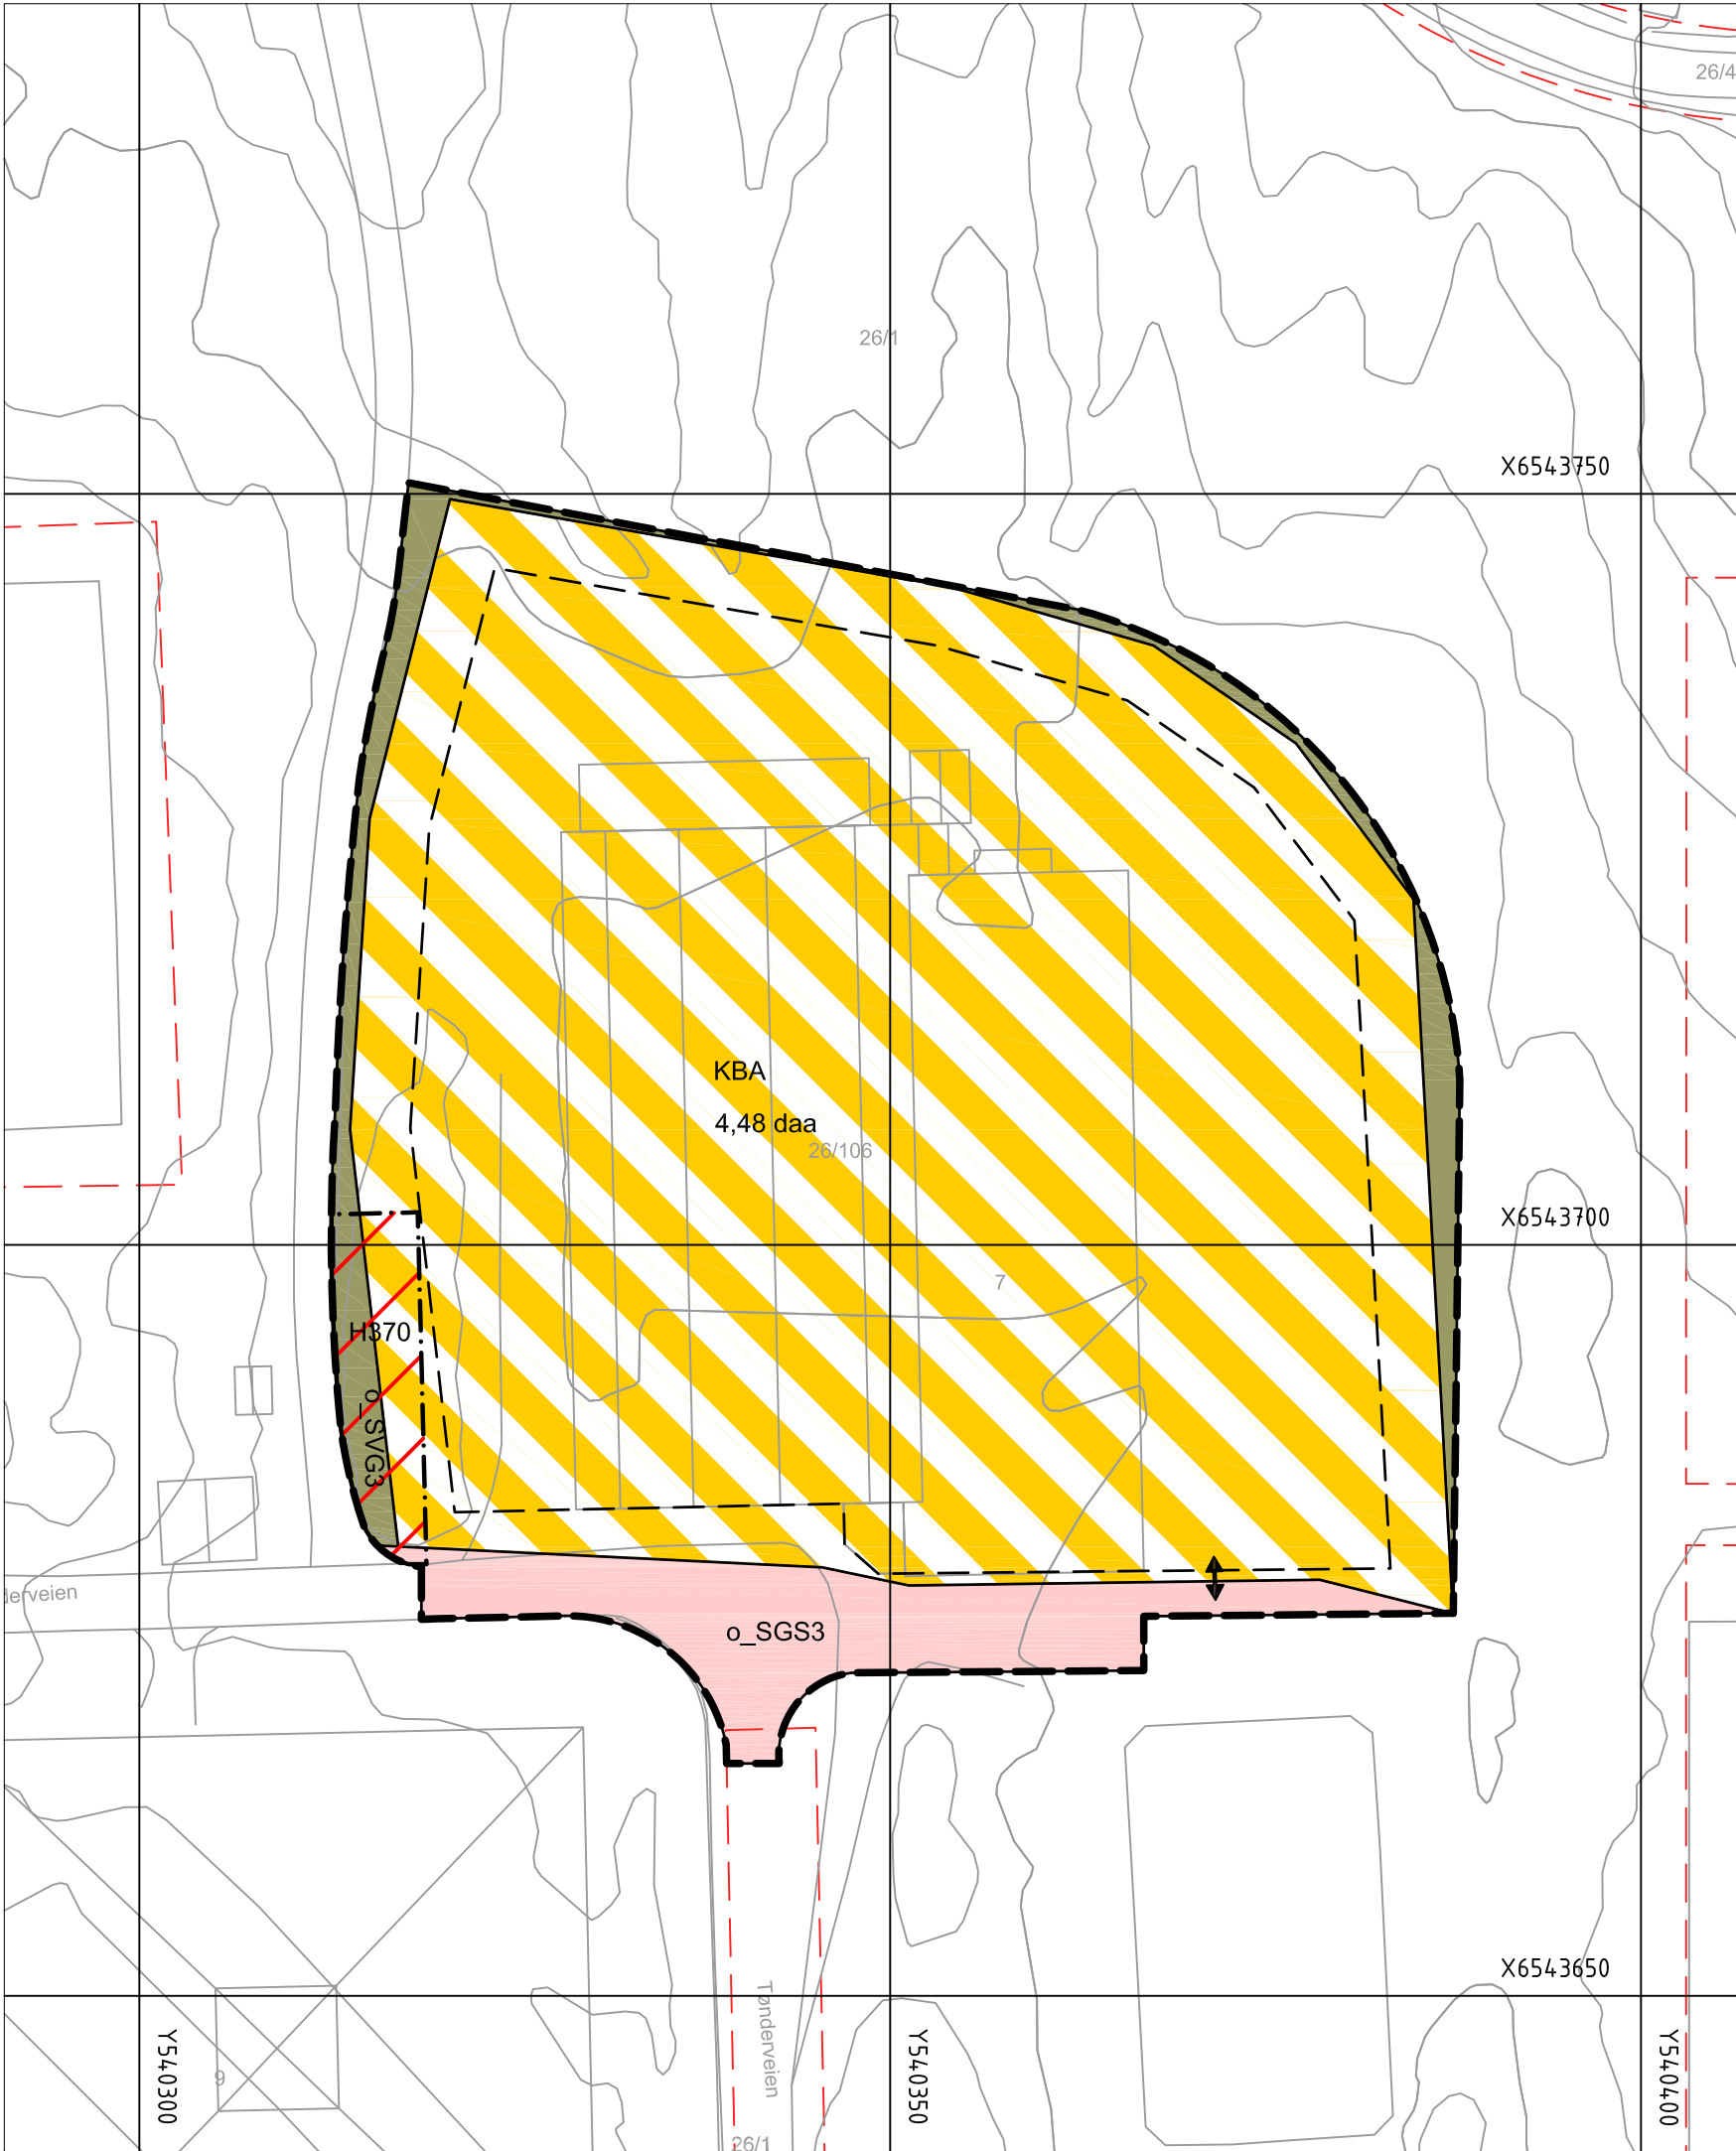

Tegnforklaring


Reguleringsplan PBL 2008

§12-5. Nr. 1 - Bebyggelse og anlegg



Bebyggelse og anlegg kombinert i samsvar med angitte bestemmelser.

§12-5. Nr. 2 - Samferdselsanlegg og teknisk infrastruktur

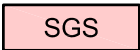


Gang- og sykkelveg



Annen veggrunn, grøntareal

§12 - 6 - Hensynssoner

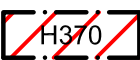

Høyspenningsanlegg (inkl høyspentkabler)

Linjesymbol


- Plangrense
- Formålsgrense
- Grense for faresone
- Byggegrense

Punktsymboler

- Avkjørsel - både inn og utkjøring

Basiskart levert av Infoland
Basiskart- dato: 28.04.2026
Basiskart: FKB
Ekvidistanse: 1 m
Vertikalnivå: 2
Kartgrunnlag: EUREF 89 UTM sone 32
Høydegrunnlag: NN 2000

Målestokk: 1:500 (A3)

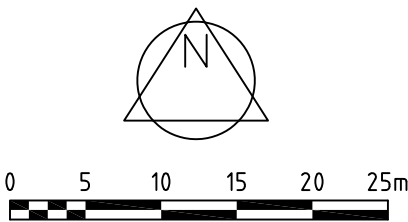

Detaljregulering for Grasmyr nord - Grasmyrhallen
Med tilhørende reguleringsbestemmelser
Bamble kommune

Rev.:		Dato:	Tekst:		Sign.:
Saksbehandling i flg. PBL § 27-1			Dato:	saksnr.	Planen er utarbeidet av
Kunngjøring av oppstartet planarbeid:			13.05.2026		asplan viak 
1. gangs behandling:			-		
Utlagt til offentlig ettersyn i tidsrommet:			-		
2. gangs behandling:			-		Prosjektnr.: 653518-01
Kommunestyrevedtak			.		Prosjektleder: Lars Krugerud
Kunngjøring av planvedtak					Tegnet av: GB
					Dato: 24.06.2026
					Tegn.nr.: R01
Saksnr.:		Arkiv:	PlanID:	452	Kom. saksbehandler: -
		.			Rev.: -