


GJELDENDE REGULERINGSPLAN RØNNINGEN (DEL AV) OG DEL AV TVETEN. PLAN ID 121

BAMBLE KOMMUNE

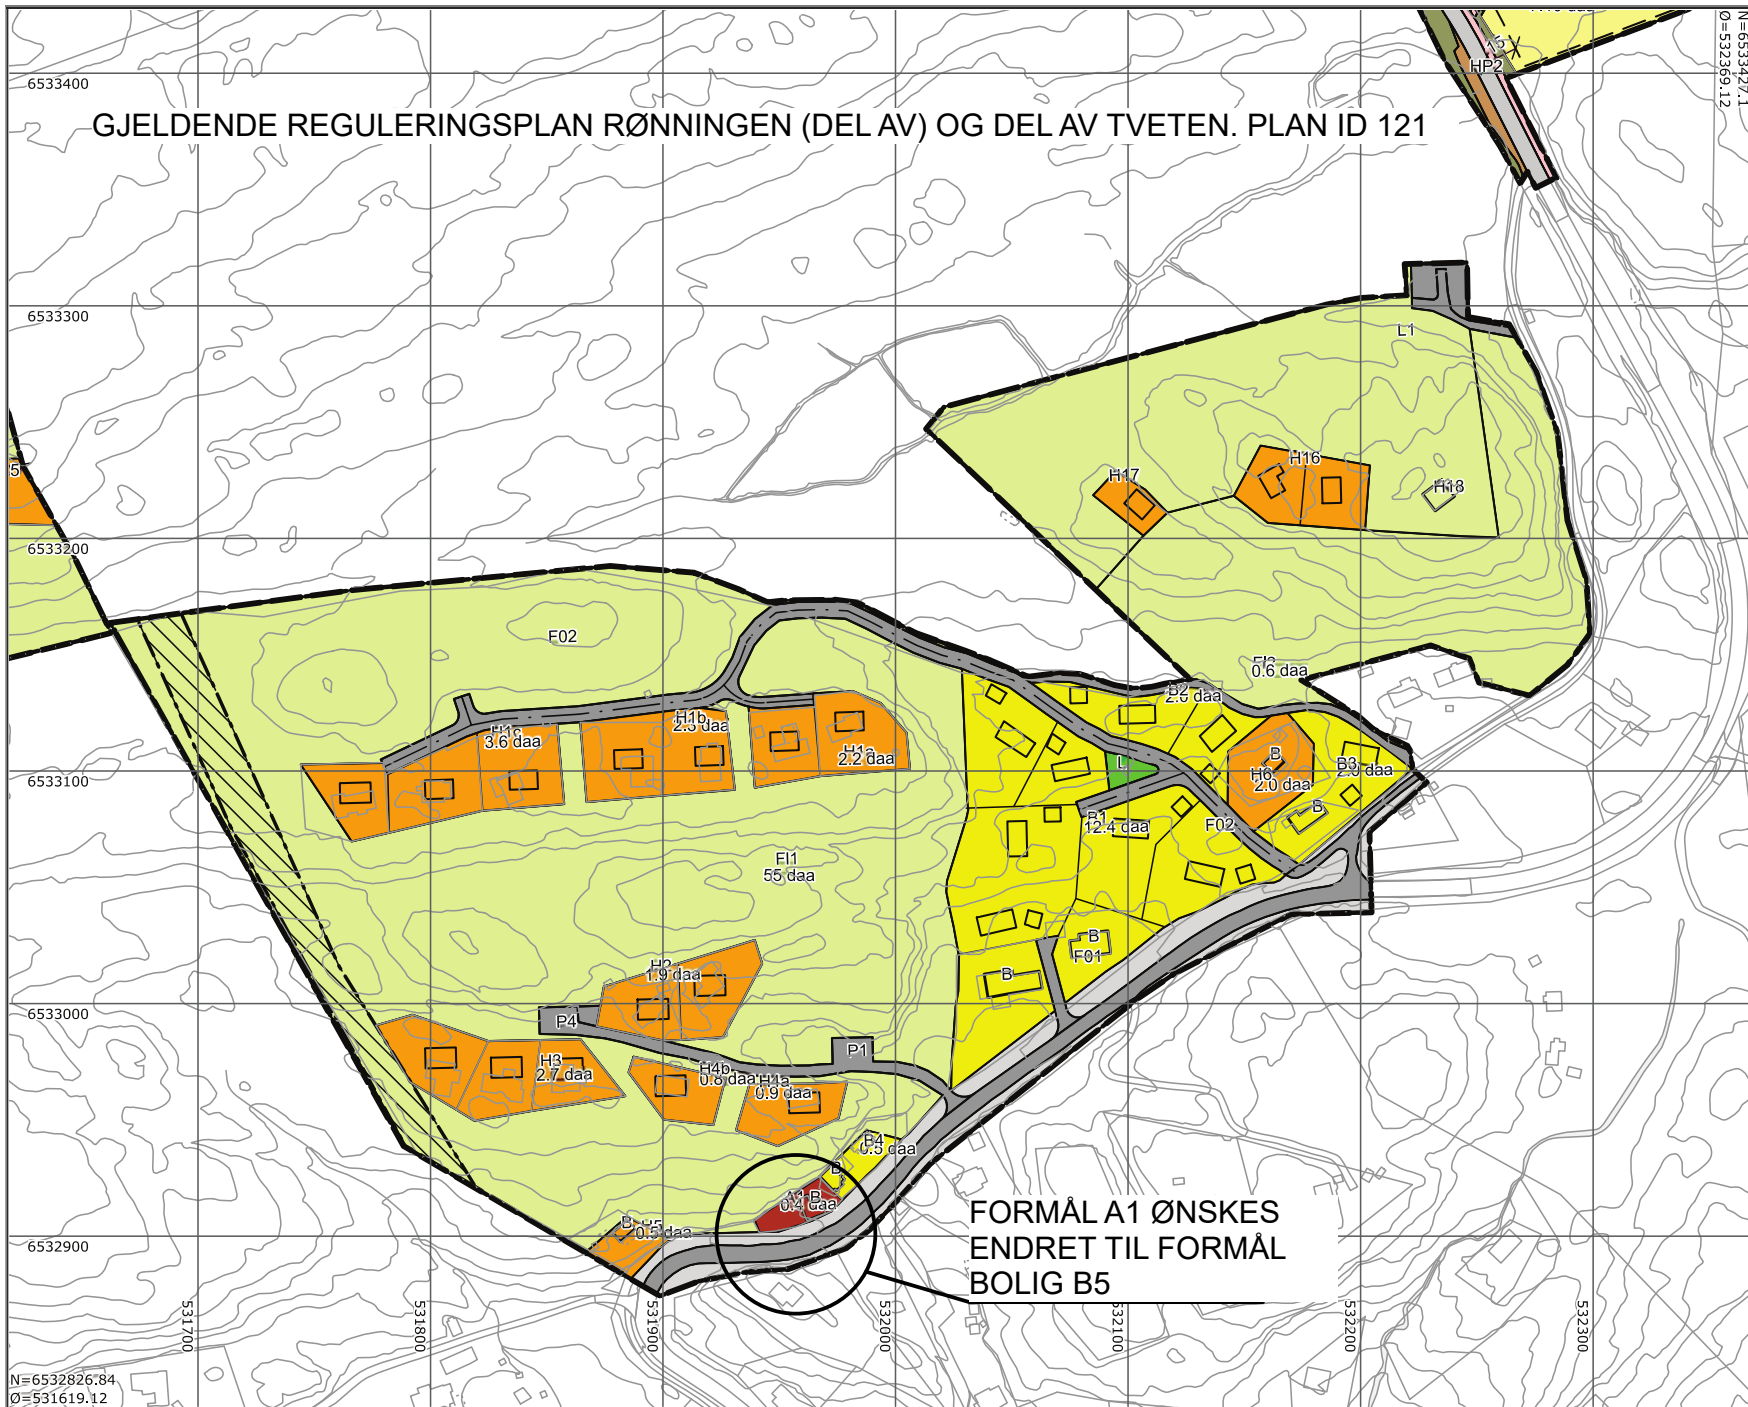

Målestokk
1:2500

Det tas forbehold om at det kan forekomme feil på kartet, bla. gjelder dette eiendomsgrenser, ledninger/kabler, kummer m.m. som i forbindelse med prosjektering/anleggsarbeid må undersøkes nærmere.

N=6532826.84
Ø=531619.12

N=6533427.1
Ø=532369.12