Tegningsnr.: A22-03.1 | Revisjon nr.:

Tegningsinnh.: **Plan 3. Etasje, Skolebygg**

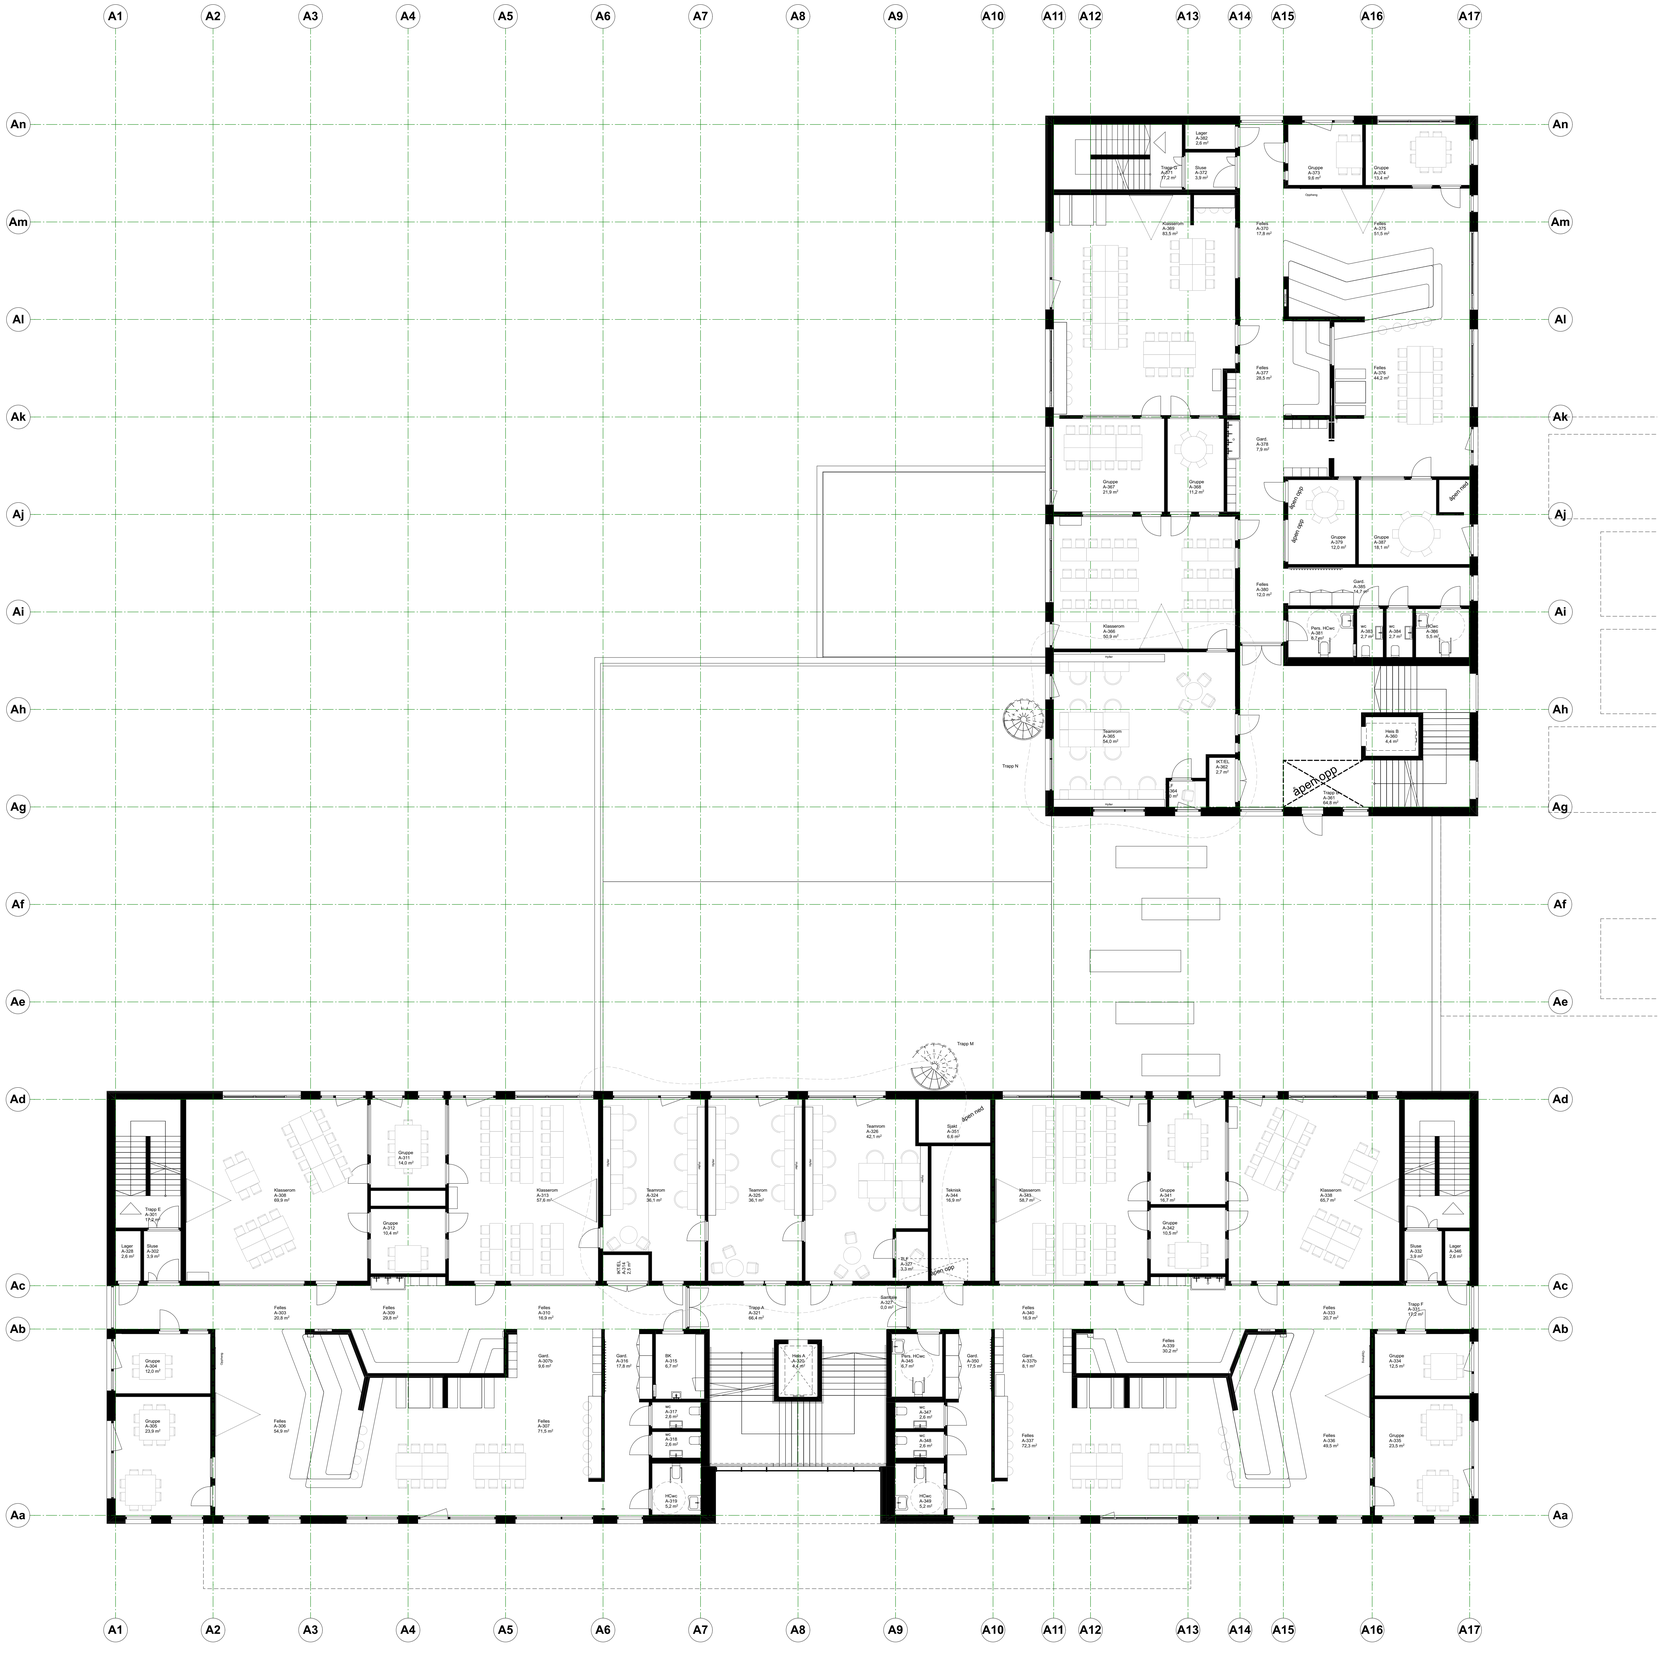

Rev.	Nr.	Beskrivelse	Dato	Sign.	Kontr.
Godkjenntdato:		Kontroll prosjektdato:		Kontroll utførendedato:	

Lokaliseringsfigurer

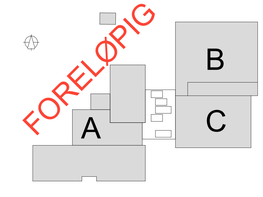

Prosjektnr.:	Gnr./Bnr.:	Fag:	Dato opprettet:	Dato:
1814		Arkitektur	Dato oppr.	24/10/2019

Bamble Ungdomsskole

GNR/BNR 26/1 + 26/89 Tønderveien, 3960 STATHELLE

Tiltakshaver:	Tegnet av:		Kontrollr:
Bamble kommune			
	Målestokk:	Ark:	Nedskalert A3:
	1:100	A0	
Fase:	Tegningsnr.:		Revisjonsnr.:
Arbeidstegning	A22-03.1		

Type tegning:
Plan 3. Etasje, Skolebygg

Arkitekt:	Entreprenør:
SPINN Radhusgata 4, 0151 Oslo Telefon: 47 26 27 70 E-post: post@spinnarc.no	BACKE VESTFOLD TELEMARK