


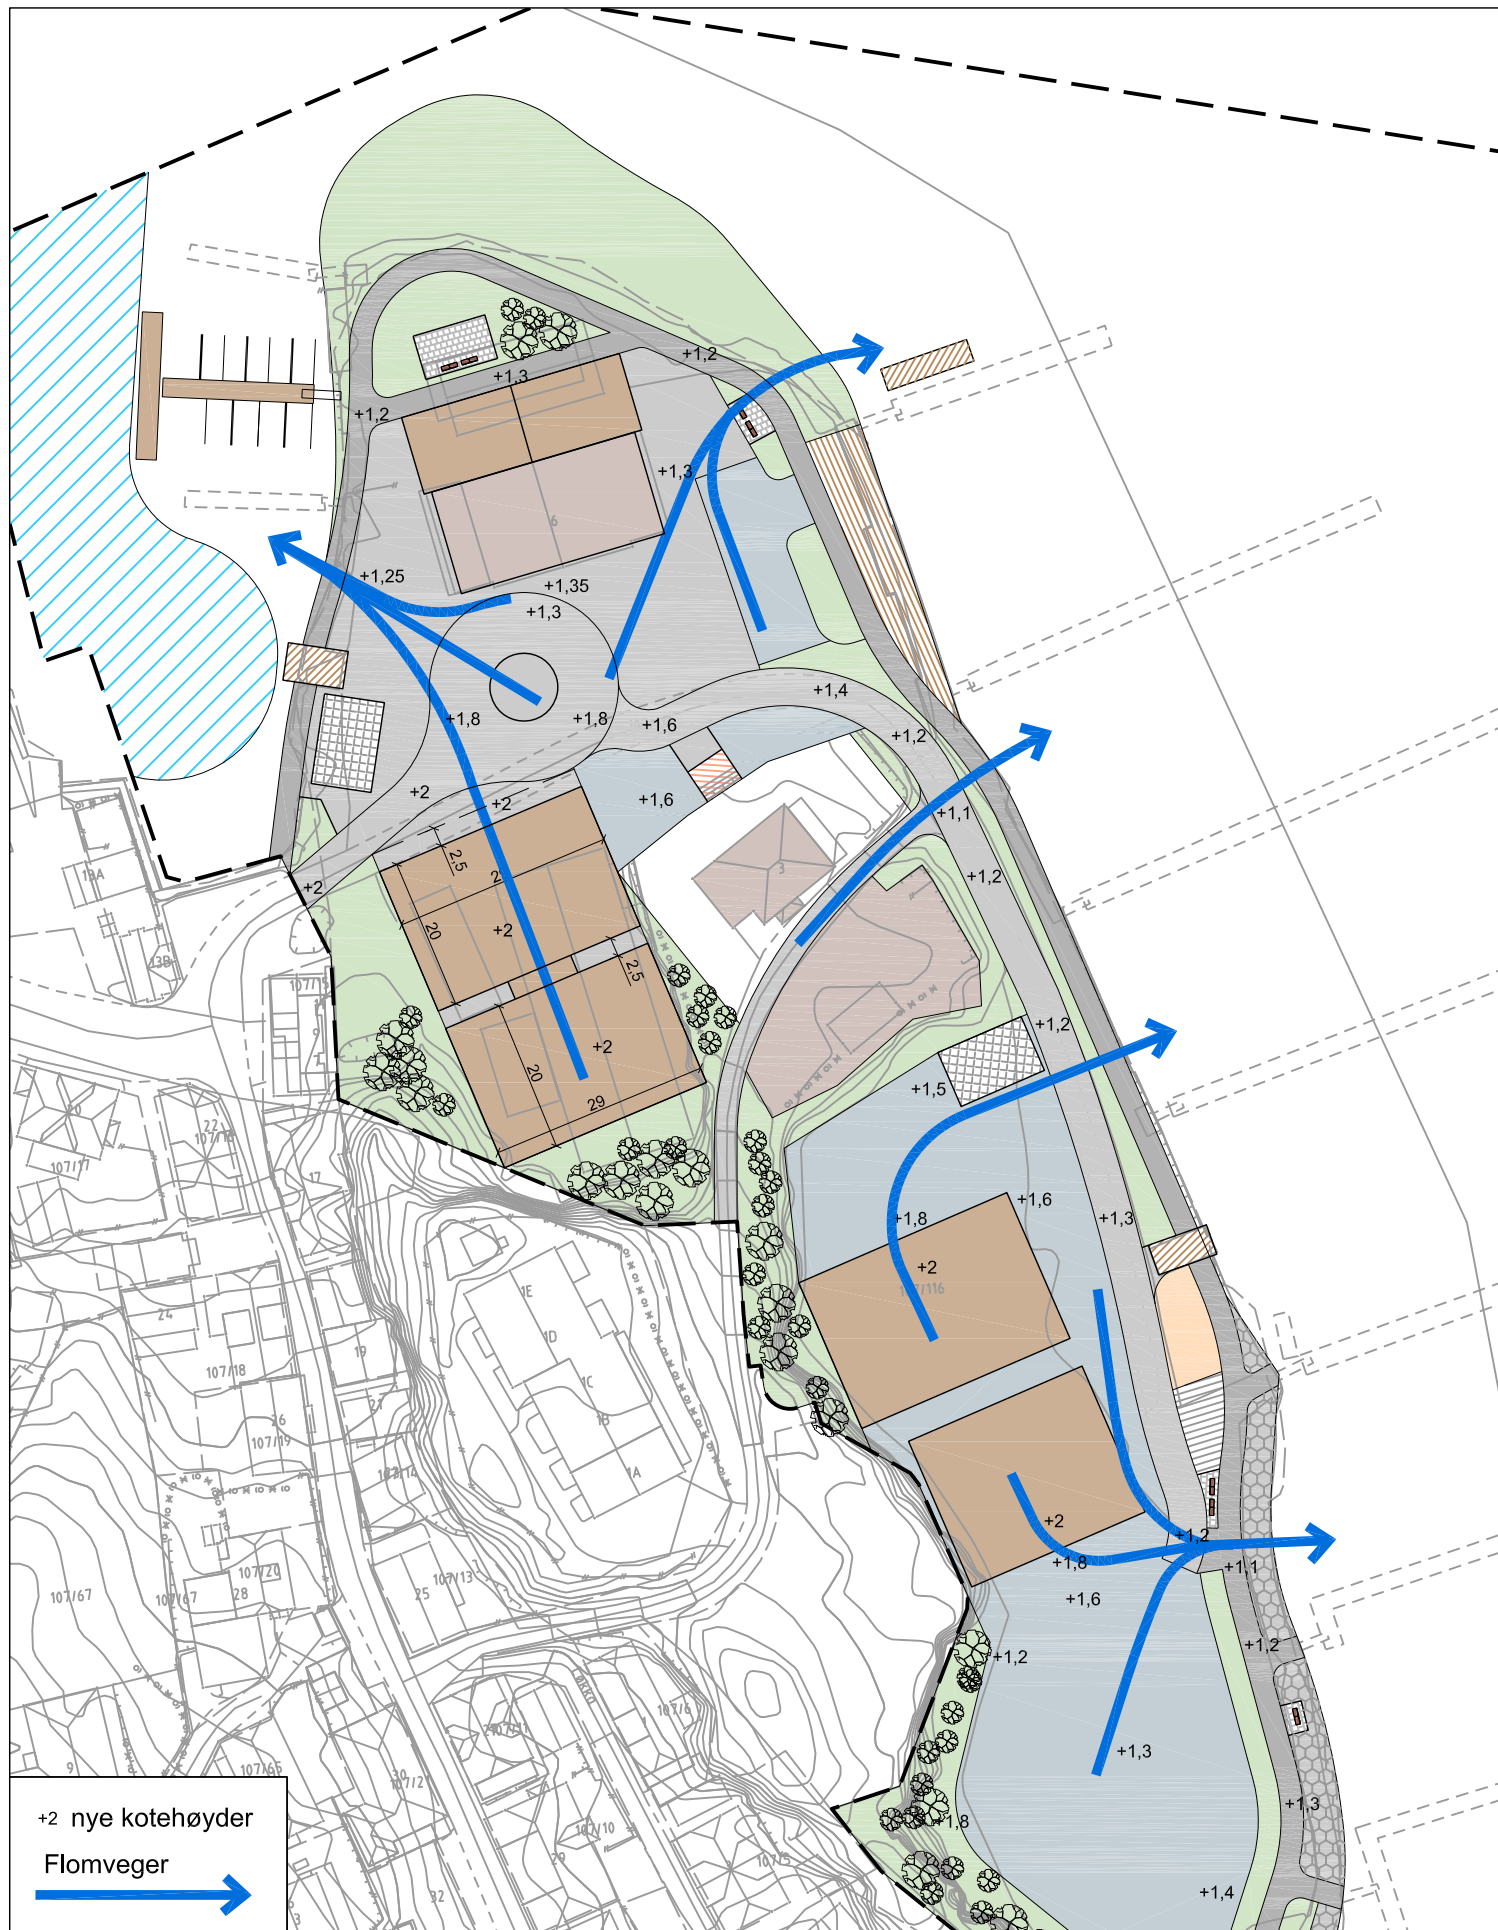

PROSJEKT:
Stathelle Marina

OPPDRAGSGIVER:
Stathelle Marina

TEGNING:
Flomveger



OPPDRAGSLEDER:
GB
OPPDRAGSNR.:
624137-01

TEGN:
GB
KONTR.:

MÅLSTOKK:
1:1000 (A4)
DATO:
10.09.2019

FASE: Reguleringsplan
rev: 03.02.2021

TEGN. NR:
L O
FAG TYPE ETG.

002
LØPENR.

REV.: -