


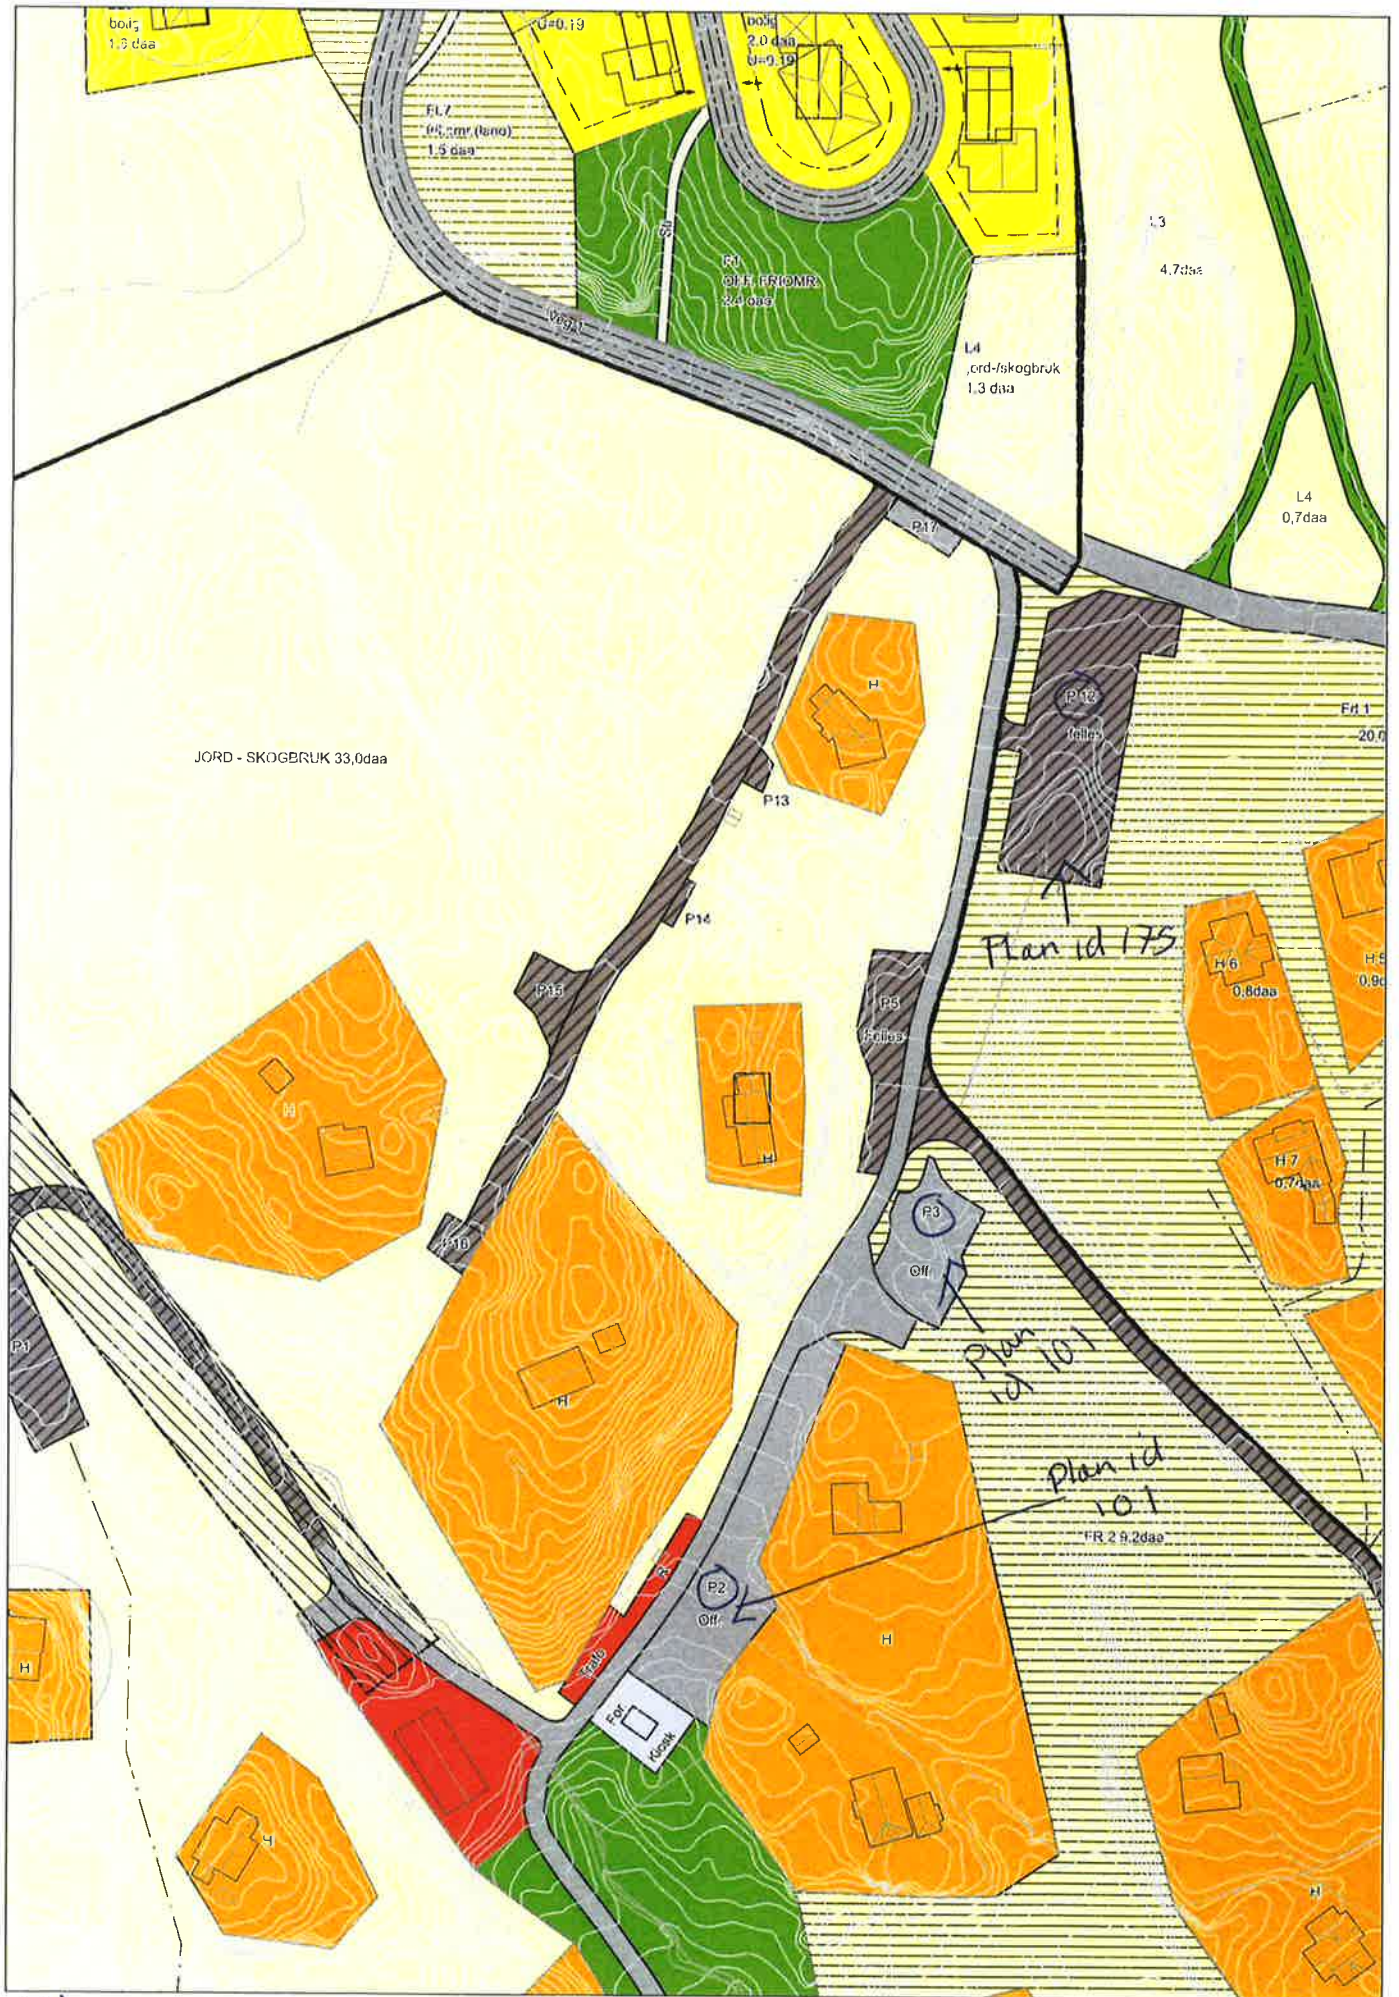

Utsnitt av atskilte planid 101 Rakkestadshorda og Planid 175