


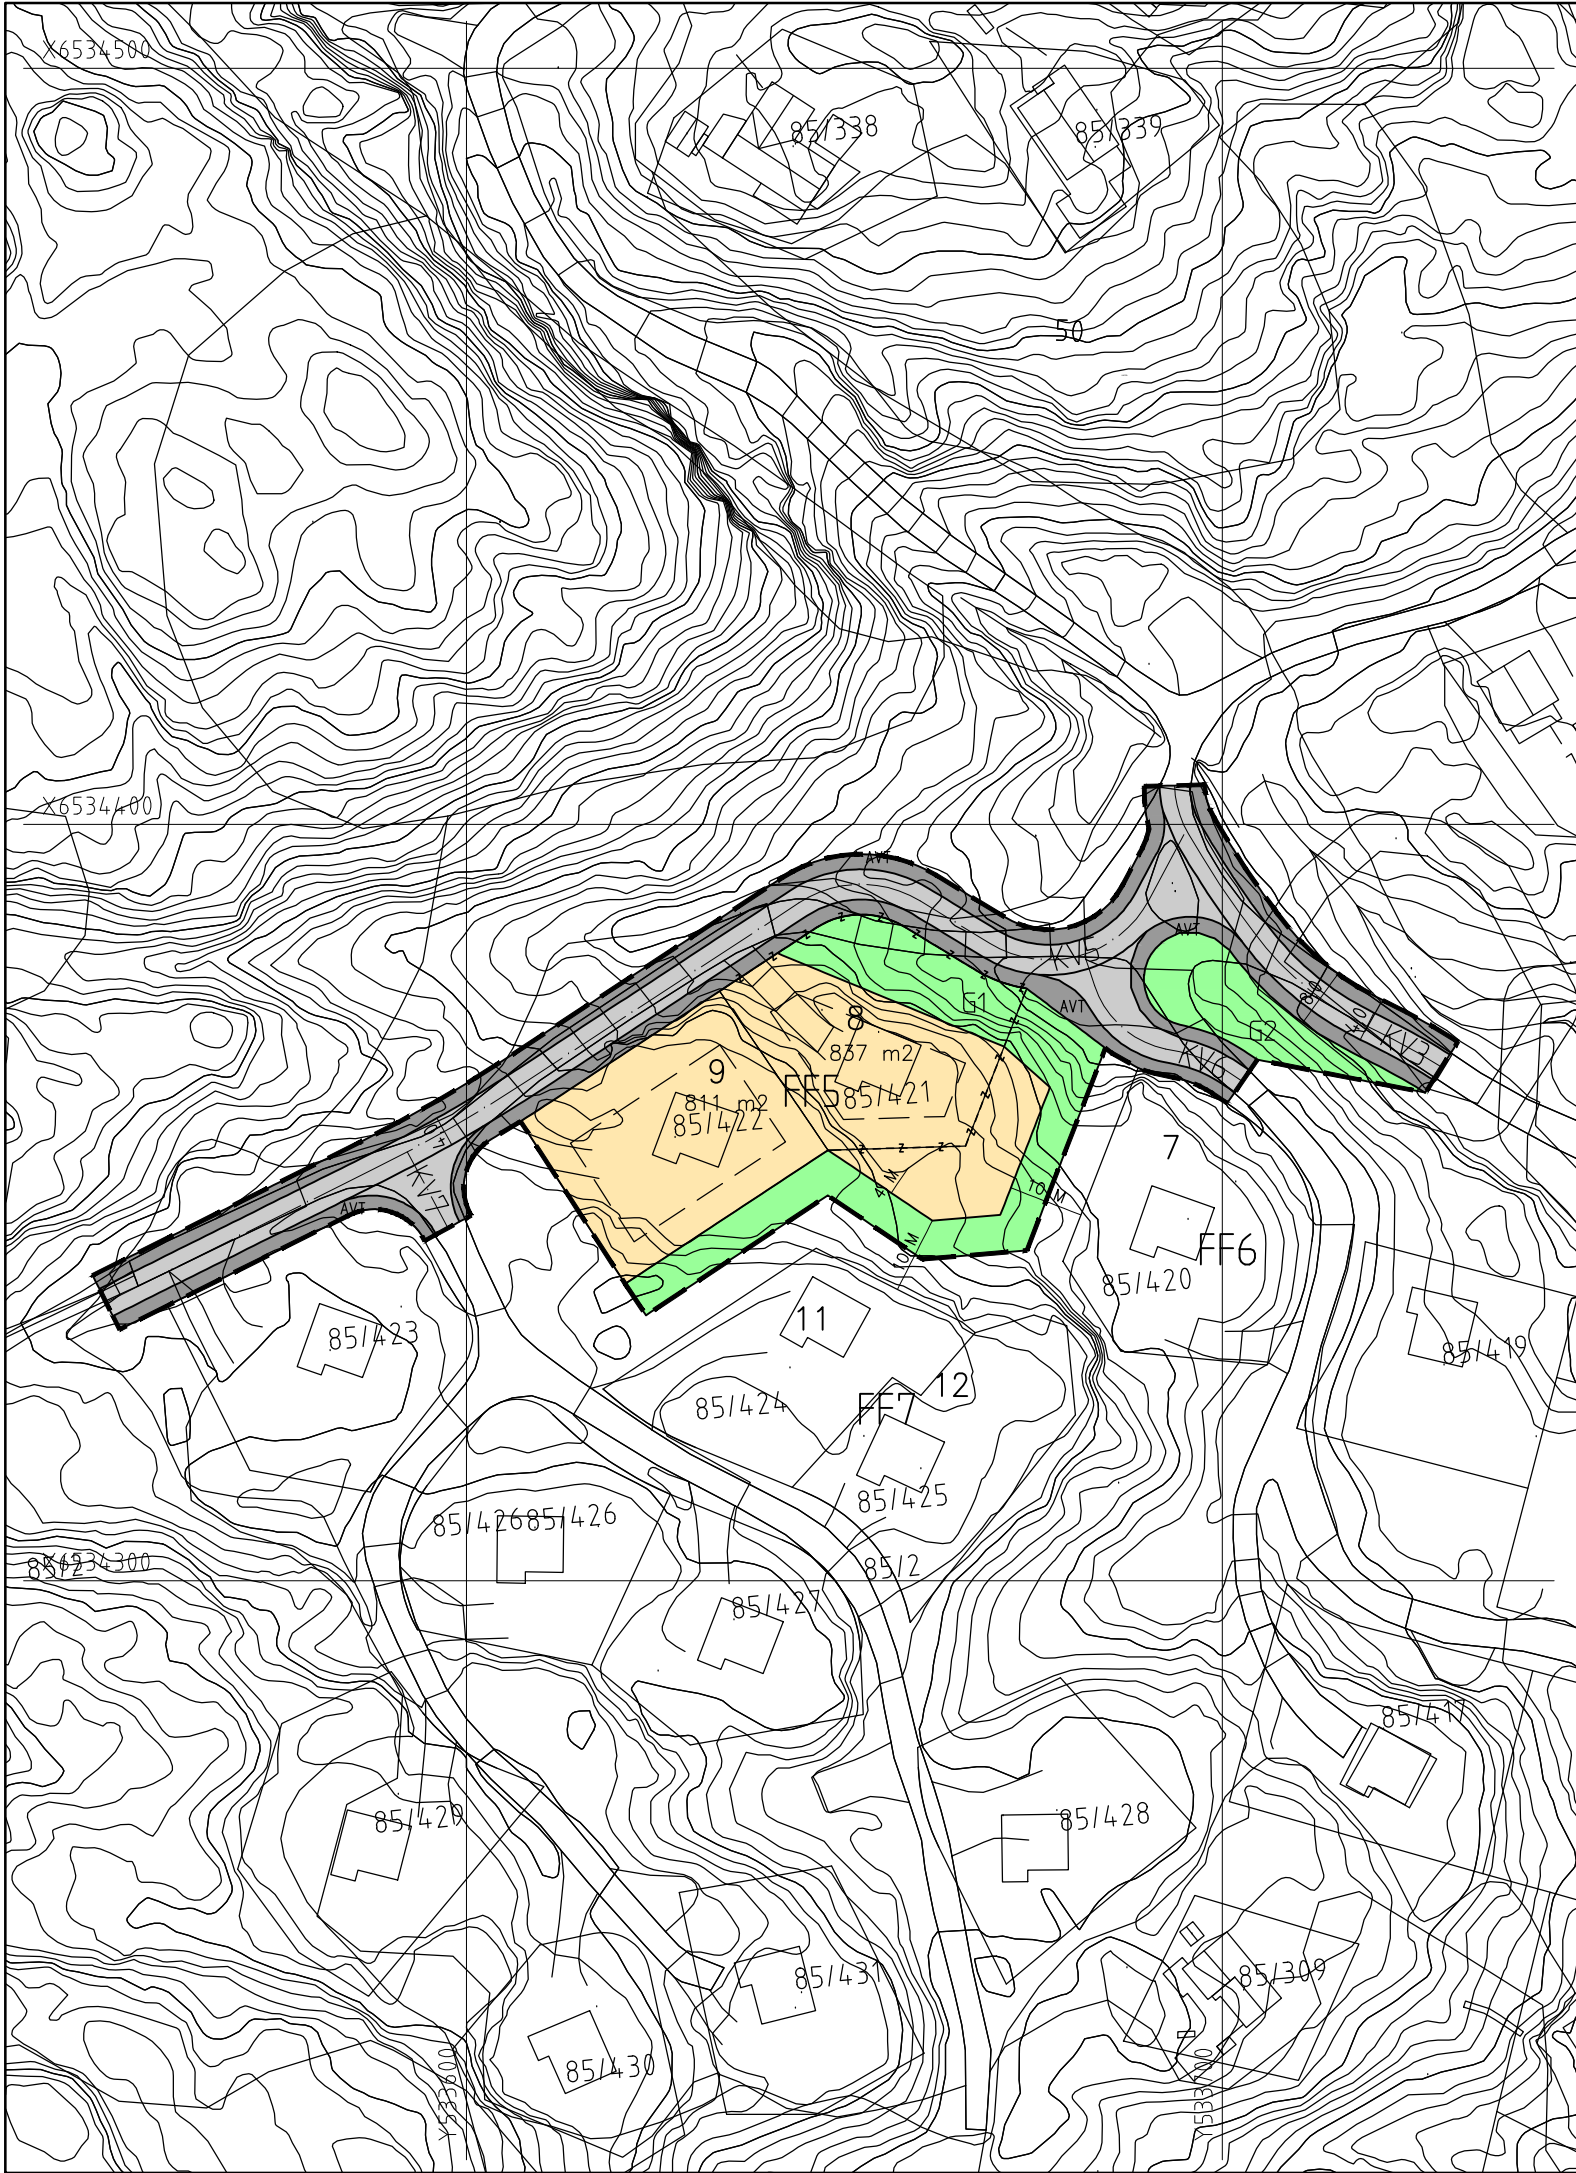

TEGNFORKLARING

PBL. 2008.

REGULERINGSFORMÅL, PBL § 12-5

1. Bebyggelse og anlegg

FF5 NY FRITIDSBEBYGGELSE – FRITTLIGGENDE

2. Samferdselsanlegg og teknisk infrastruktur

KV3 og 5-7 KJØREVEG – FELLES PRIVAT

AVT ANNEN VEGGRUNN – GRØFT

3. Grønnstruktur

G1-2 GRØNNSTRUKTUR

STREKSYSMBOLER M.V.

- PLANENS BEGRENSNING
- FORMÅLSGRENSE
- TOMTEGRENSE
- EIENDOMSGRENSE SOM SKAL OPPHEVES
- BYGGEGRENSE
- MÅLE- OG AVSTANDSLINJE

AREAL INNENFOR PLANGRENSE: 4,70 DEKAR

Basiskart levert av Bamble kommune

Dato geodata: 16.10.2017

Kartprojeksjon: EUREF 89; UTM sone 32

Høydegrunnlag: NN2000

Ekvidistanse: 1 m

Kartmålestokk 1:1000

0 10 20 30 40 50
Horizontal skala 1: 1000



BAMBLE KOMMUNE

PlanID: 0814-216 Revidert: 09.03.2020 Saksbehandler: Henry Hvalvik/ Eva S. Andersen

ENDRING AV REGULERINGSPLAN FOR FINMARKSTRAND TOMT NR. 8 I OMRÅDE FF5

REVIND:	DATO:	REVISJONEN GJELDER	UTFØRT:	KONTR:
KUNNGJØRING OM IGANGSATT EG.PLANLEGGING:	11.02.-18.03.19	PLANUTVALGET: 1. g: 26.8.2020 - sak 49/20 2. g: 2.12.2020 - sak 81/20	OFFENTLIG ETTERSYN 15.9.-9.10.2020	GODKJENT AV KOMMUNESTYRET: 17.12.2020
OPPDAGSNR.: 588	FILNAVN: FINMARKSTRAND OMREGULERING	DATO: 09.03.2020	SAKSBEHANDLER: Landskapsarkitekt John Lie PORSGRUNNSVEIEN 190 - 3735 SKIEN - MOBILTELEFON 906 81024	
OPPDAGSGIVER:	EIENDOMSUTVIKLING ØST AS c/o Roger Rustand, Vestsida 720, 3623 Lampeland MOBILTELEFON: 95 10 10 10			