


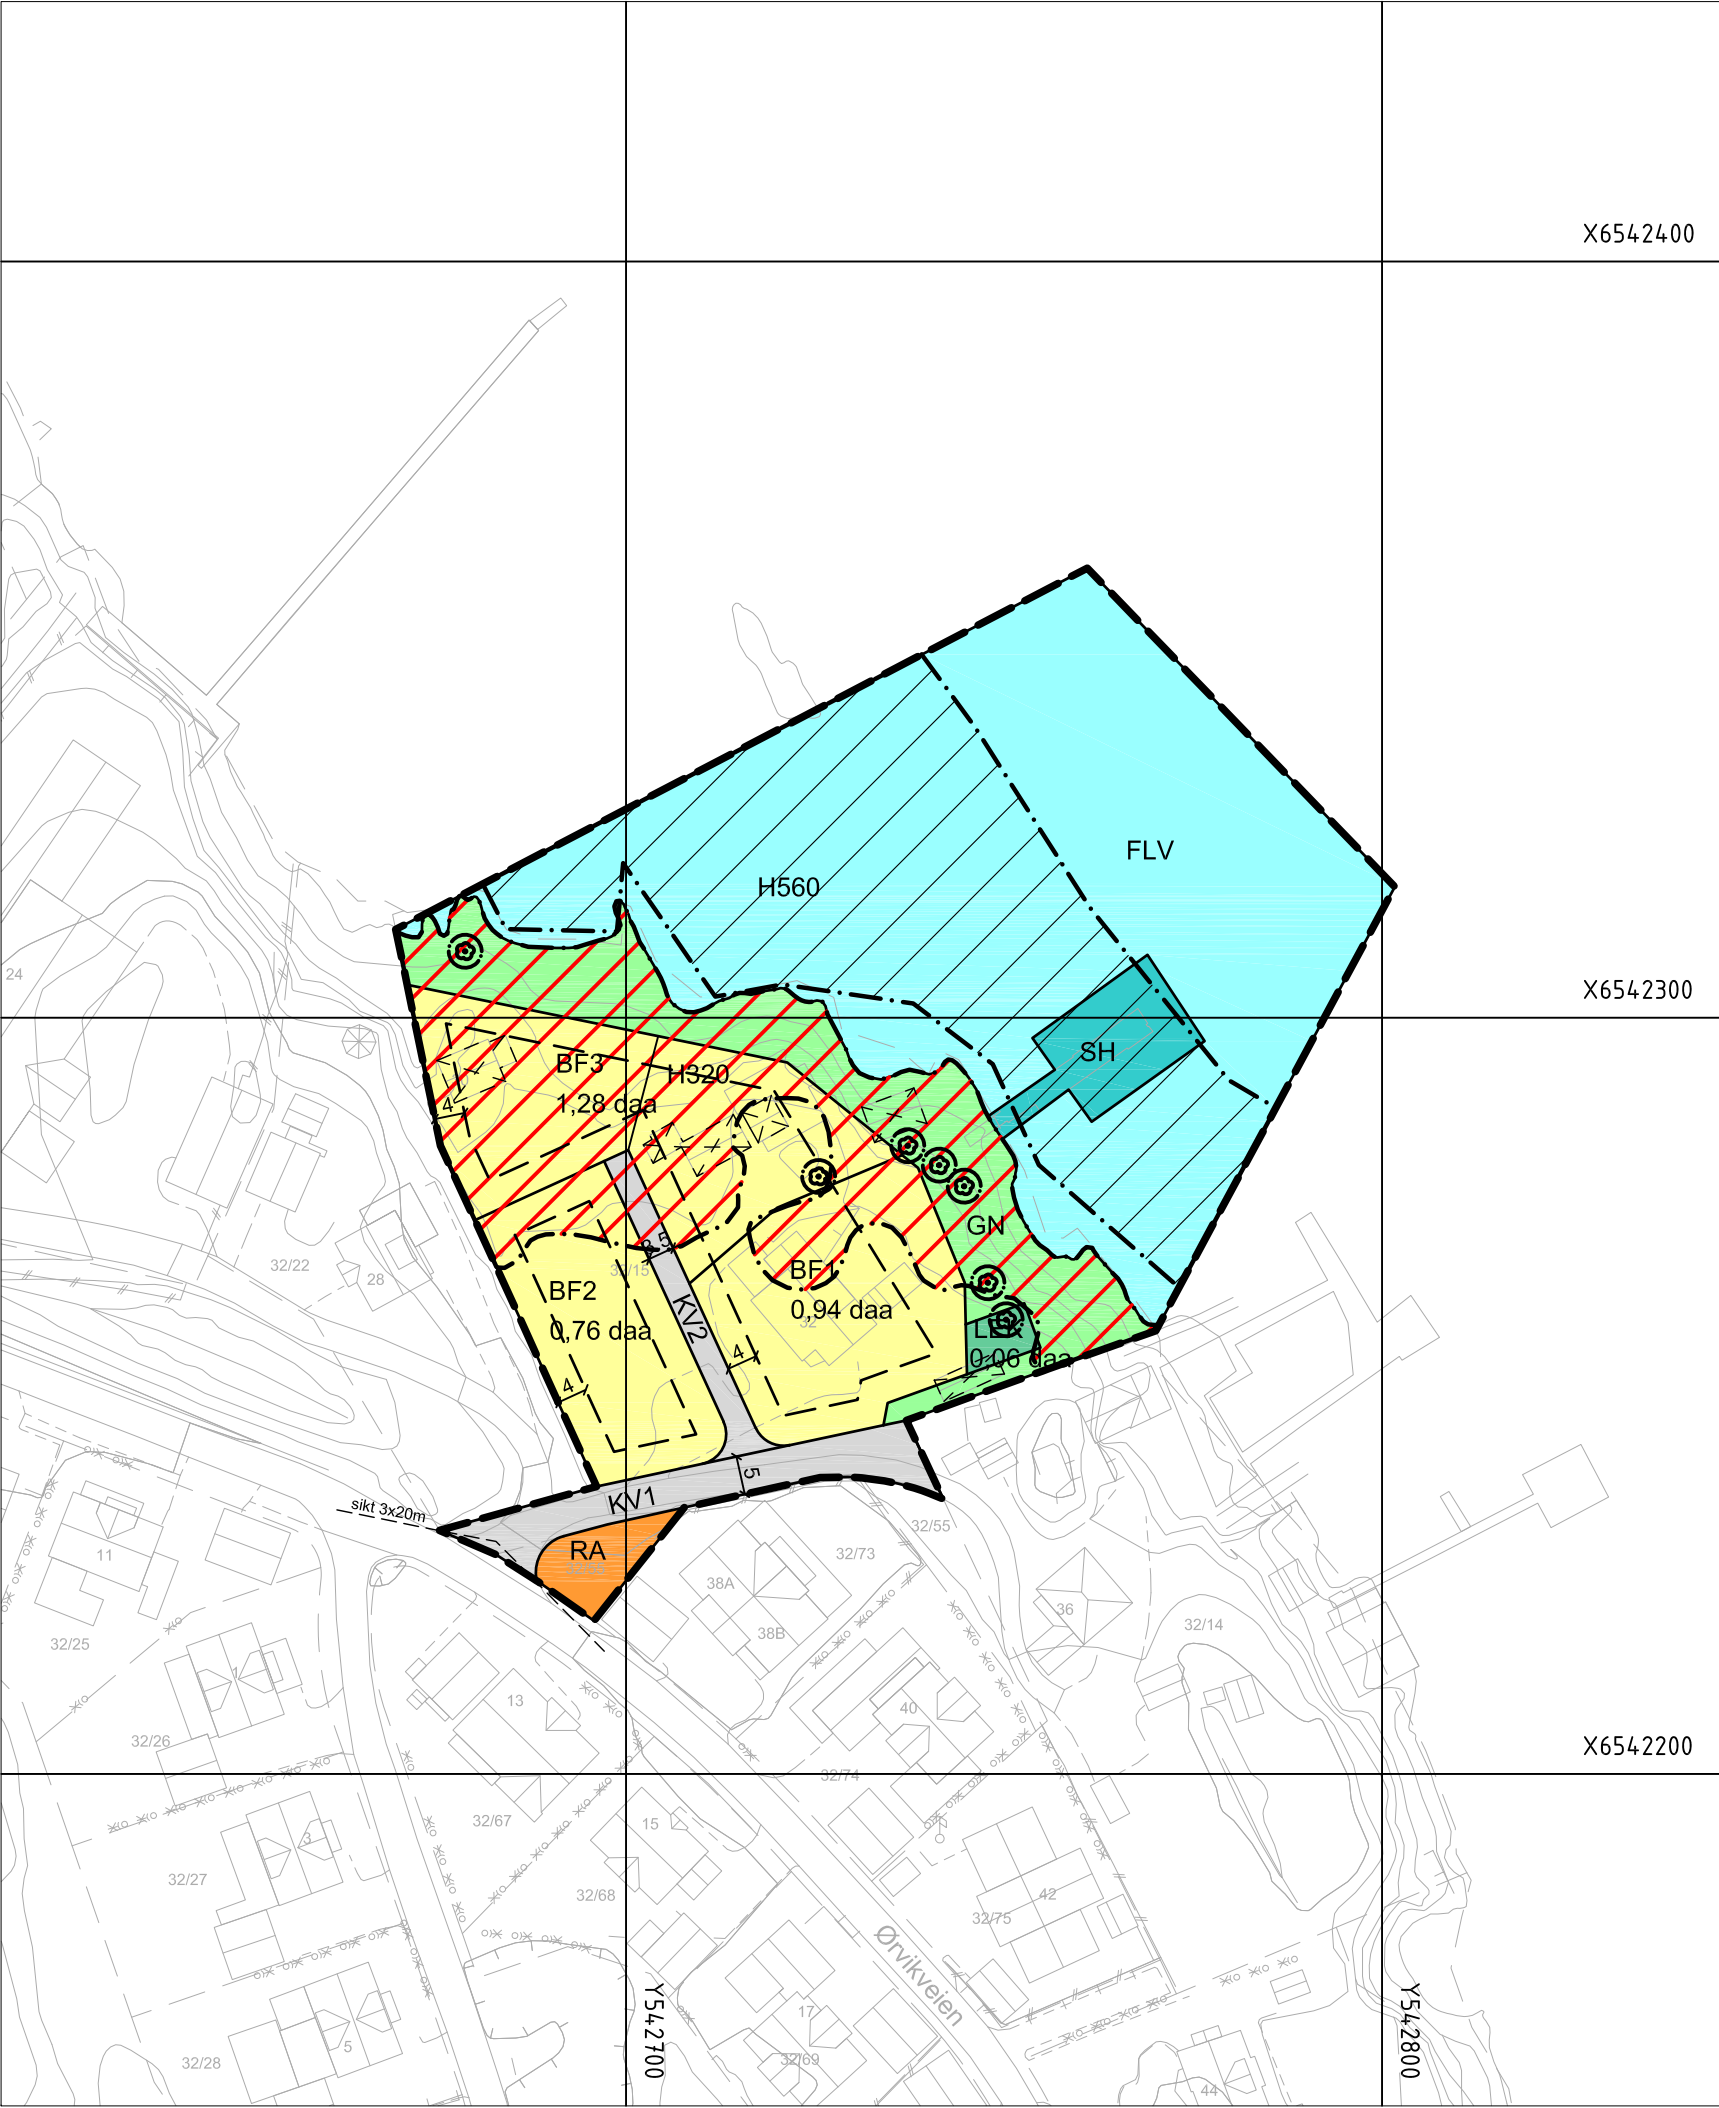

Tegnforklaring

Reguleringsplan PBL 2008

BF

Boligbebyggelse-frittliggende småhusbebyggelse

RA

Renovasjonsanlegg

LEK

Lekeplass

§12-5. Nr. 2 - Samferdselsanlegg og teknisk infrastruktur

KV

Kjøreveg

§12-5. Nr. 3 - Grønnstruktur

GN

Naturområde

§12-5. Nr. 6 - Bruk og vern av sjø og vassdrag med tilhørende strandsone

SH

Småbåthavn

FLV

Friluftsområde i sjø og vassdrag

§12-6 - Hensynssoner

H320

Flomfare

H560

Bevaring naturmiljø

Linjesymbol

Plangrense

Formålgrense

Grense for faresone

Grense for angitt hensynssone

Regulert tomtegrense

Byggegrense

Bebyggelse som forutsettes fjernet

Frisiktlinje

Måle og avstandslinje

Punktsymboler

Eksisterende tre som skal bevares

Basiskart levert av Infoland

Basiskart- dato: 22.02.2024

Basiskart: FKB

Ekvidistanse: 1 m

Vertikalnivå: 2

Kartgrunnlag: EUREF 89 UTM sone 32

Høydegrunnlag: NN 2000

Målestokk: 1:1000 (A3)

N

0 10 20 30 40 50m

Detaljregulering for gbnr 32/15, Ørvikveien 30-32

Med tilhørende reguleringsbestemmelser

Bamble kommune

Rev.:	Dato:	Tekst:	Sign.:

Saksbehandling i flg. PBL § 27-1	Dato:	saksnr.	Planen er utarbeidet av		
Kunngjøring av oppstartet planarbeid:	13.03.2024		asplan viak		
1. gangs behandling:	19.06.2024	64/24			
Utlagt til offentlig ettersyn i tidsrommet:	-				
2. gangs behandling:	-				
Kommunestyrevedtak	.				
Kunngjøring av planvedtak					
Saksnr.: 24/1488	Arkiv: .	PlanID: 431	Kom. saksbehandler: Preben Rogn	Rev.: -	