


# KART 2 - SITUASJONSPLAN OVER KONGENS DAM M/ ROSA FARGE - FRIAREAL I AREALDELEN

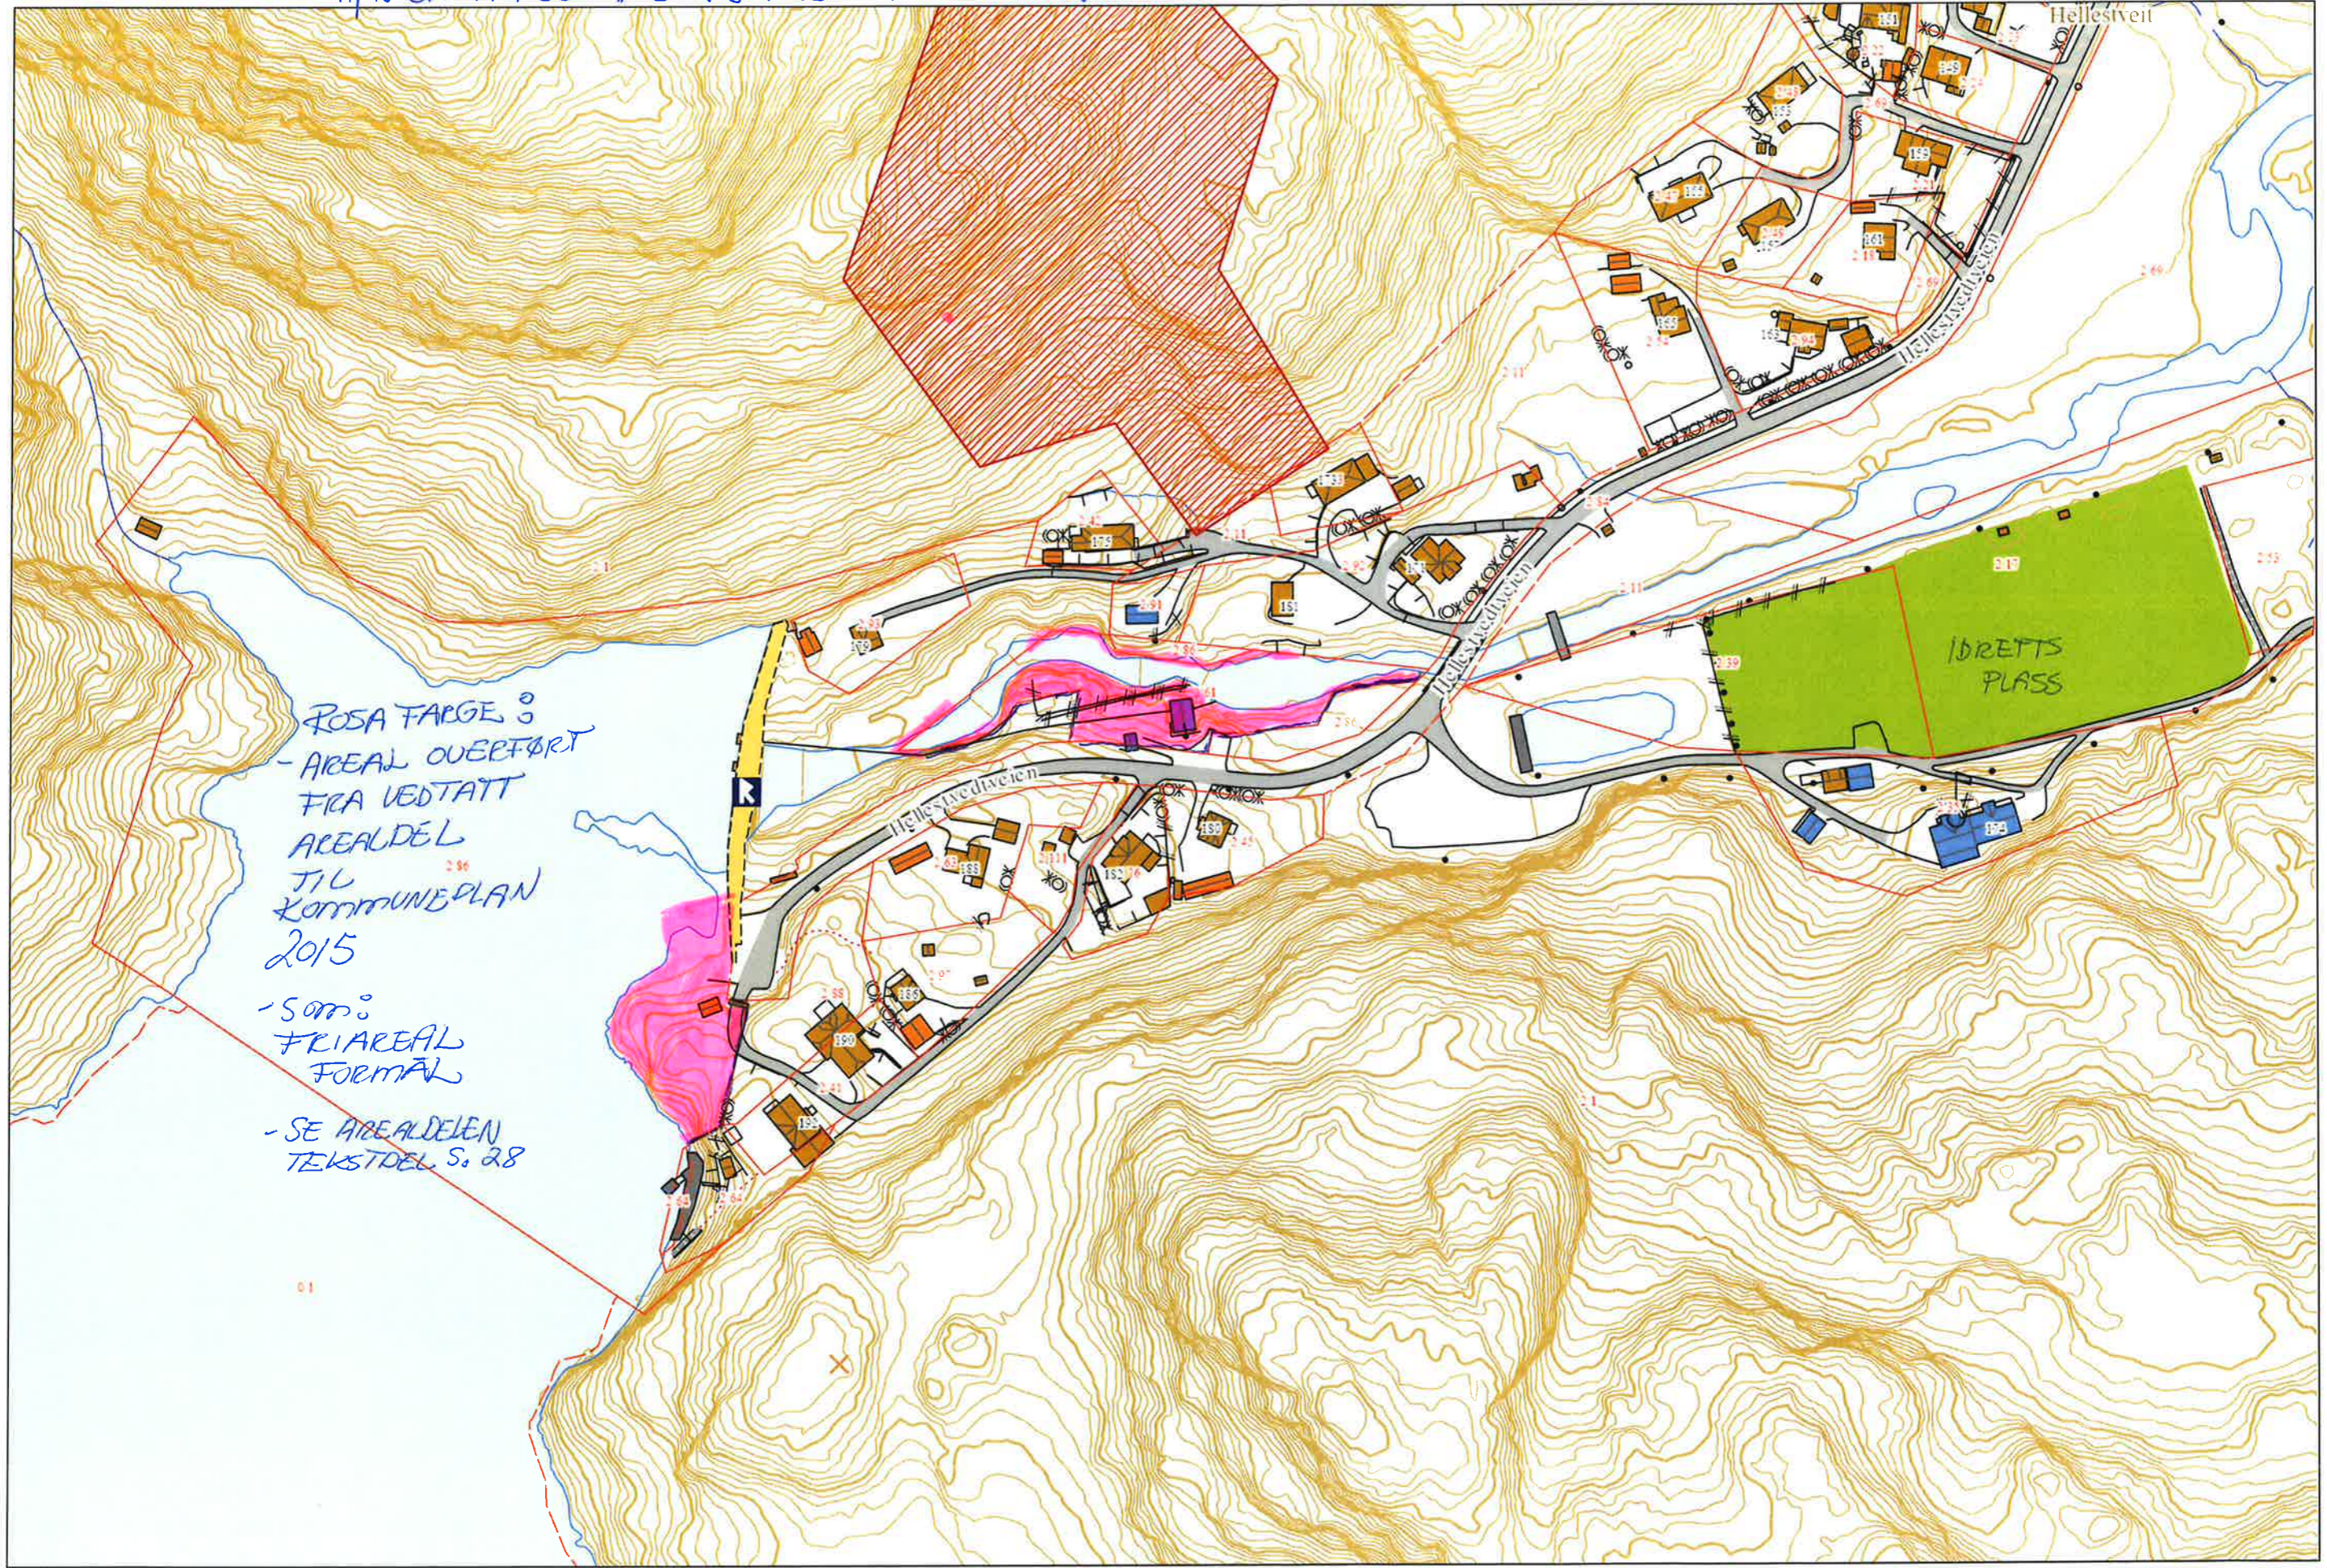

ROSA FARGE ☺  
 - AREAL OVERFØRT  
 FRA VEDTATT  
 AREALDEL  
 TIL  
 KOMMUNEPLAN  
 2015  
 - Som ☺  
 FRIAREAL  
 FORMÅL  
 - SE AREALDELEN  
 TEKSTDEL S. 28