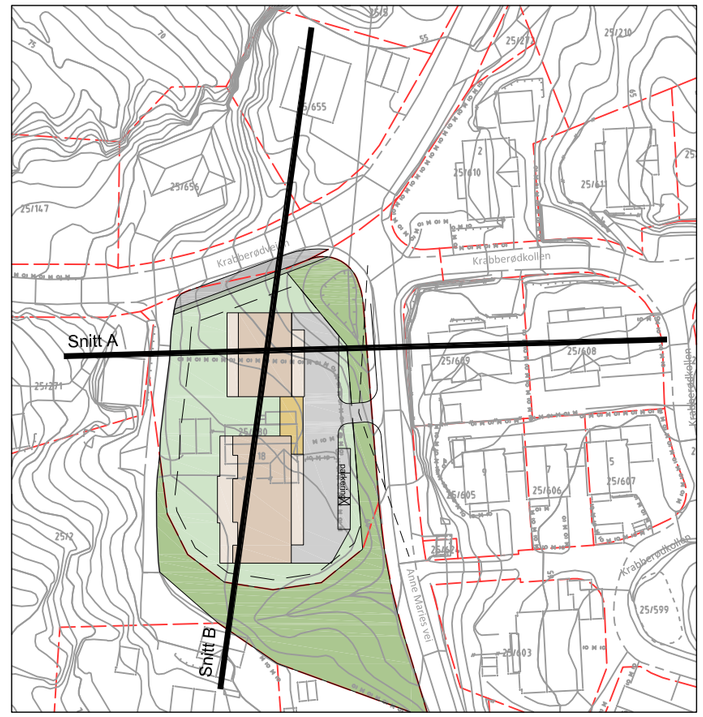

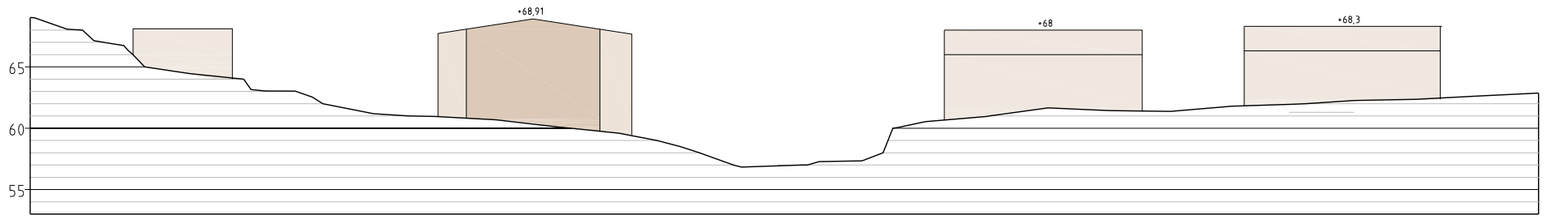

Snitt A

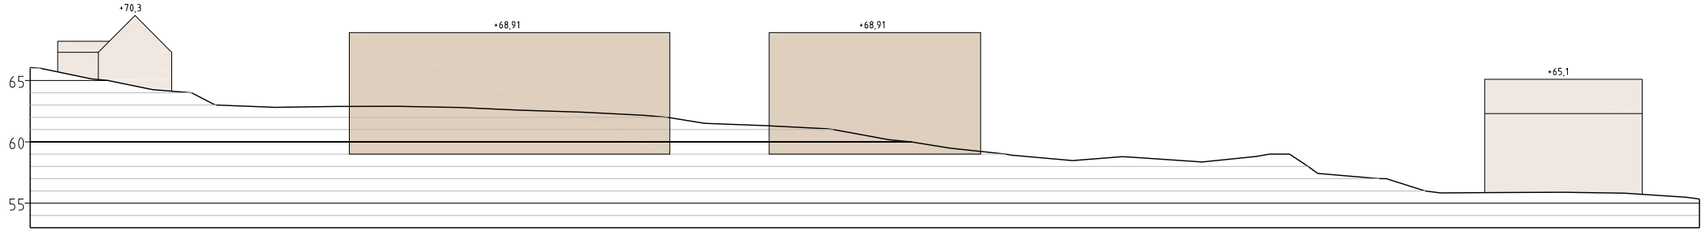

Snitt B

Krabberødveien 18

Snitt

målestokk: 1:1000

Dato: 13.10.2021