

Tegnforklaring

Reguleringsplan PBL 2008
§12-5. Nr. 1 - Bebyggelse og anlegg

- BN Næringsbebyggelse
- BA Andre typer bebyggelse og anlegg (Høydebasseng)

§12-5. Nr. 2 - Samferdselsanlegg og teknisk infrastruktur

- SA Samferdselsanlegg og teknisk infrastruktur
- SV Veg (Fr. 353)
- SKV Kjøreveg
- SGS Gang-/sykkelveg
- AV Annen veggrunn - tekniske anlegg
- AG Annen veggrunn - grantareal

§12-5. Nr. 3 - Grønstruktur

- GV Vegetasjonsskjerm

§12-5. Nr. 5 - Landbruks-, natur- og fritutsformål samt reindrift

- LNF LNF-areal for nødvendige tiltak for landbruk og reindrift og gardsknyttet næringsvirksomhet basert på gårdens ressursgrunnlag

§12-5. Nr. 6 - Bruk og vern av sjø og vassdrag med tilhørende strandsone

- N Naturrområde i sjø og vassdrag

§12-6 - Hensynsoner

- H130 Byggeforsbud rundt veg, bane og flyplass (Grenlandsbanen)
- H131 Ras- og sikrefare
- H132 Høydepningsanlegg (inkl. høydepningsbatter)
- H133 Bevaring naturmiljø
- H134 Bevaring kulturmiljø
- H135 Båndlegging etter lov om kulturmiljøer
- H136 Båndlegging etter andre lover - Energiloven

§12-7 - Bestemmelsesområder

- B1 Krav om særskilt rekkefølge for gjennomføring av tiltak (Kulturmiljøer som sakas frigit)
- B2 Villkår for bruk av arealer, bygninger og anlegg (Vannledning)
- B3 Villkår for bruk av arealer, bygninger og anlegg (Teknisk infrastruktur)
- B4 Midlertidig bygge- og anleggsområde


Linjesymbol

- Formålgrense
- Grense for faresone
- Grense for angitt hensynszone
- Grense for båndleggingszone
- Bestemmelsegrense
- Midlertidig bygge- og anleggsområde
- Friskiltre
- Måle og avstandslinje

Illustrasjon

- Eksisterende sti
- o o o Ny sti

Basiskart levert av Bamble kommune
 Basiskart-dato: 12.07.2021
 Basiskart: P12
 Eksisterende: 1 m
 Vassdragslinje: 2
 Kartprosjekt: EPLAN 89 UTM zone 32
 Høydeprosjekt: M1200
 Målestokk: 1:5000 (A0)

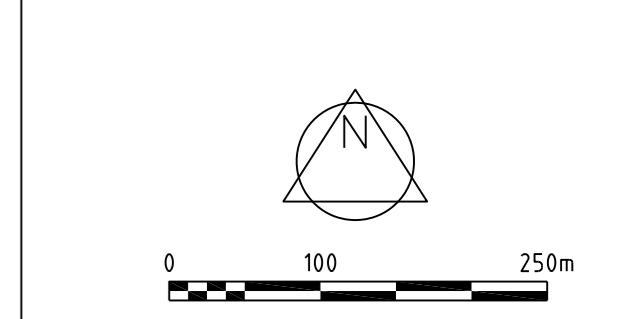

Detailregulering for Frier - Tråk
 Med tilhørende reguleringsbestemmelser
 Bamble kommune

Rev.:	Dato:	Tekst:	Sign.:

Saksbehandler i H: PBL § 22-1	Dato:	Saksnr.:	Planen er utarbeidet av:
Kunngjøring av oppordnet planarbeid:	25.01.2021	10/22	asplan v/ok
1. gangs behandling:	10.02.2022	10/22	AV
Utvalg til offentlig ettersyn i iderommet:	-	-	
2. gangs behandling:	-	-	
Kommunesjefrevedtak	633077-01		Sissel Nybro
Kunngjøring av planvedtak	17.01.2022		
Saker.:	Ark.:	PlanID: 382	