


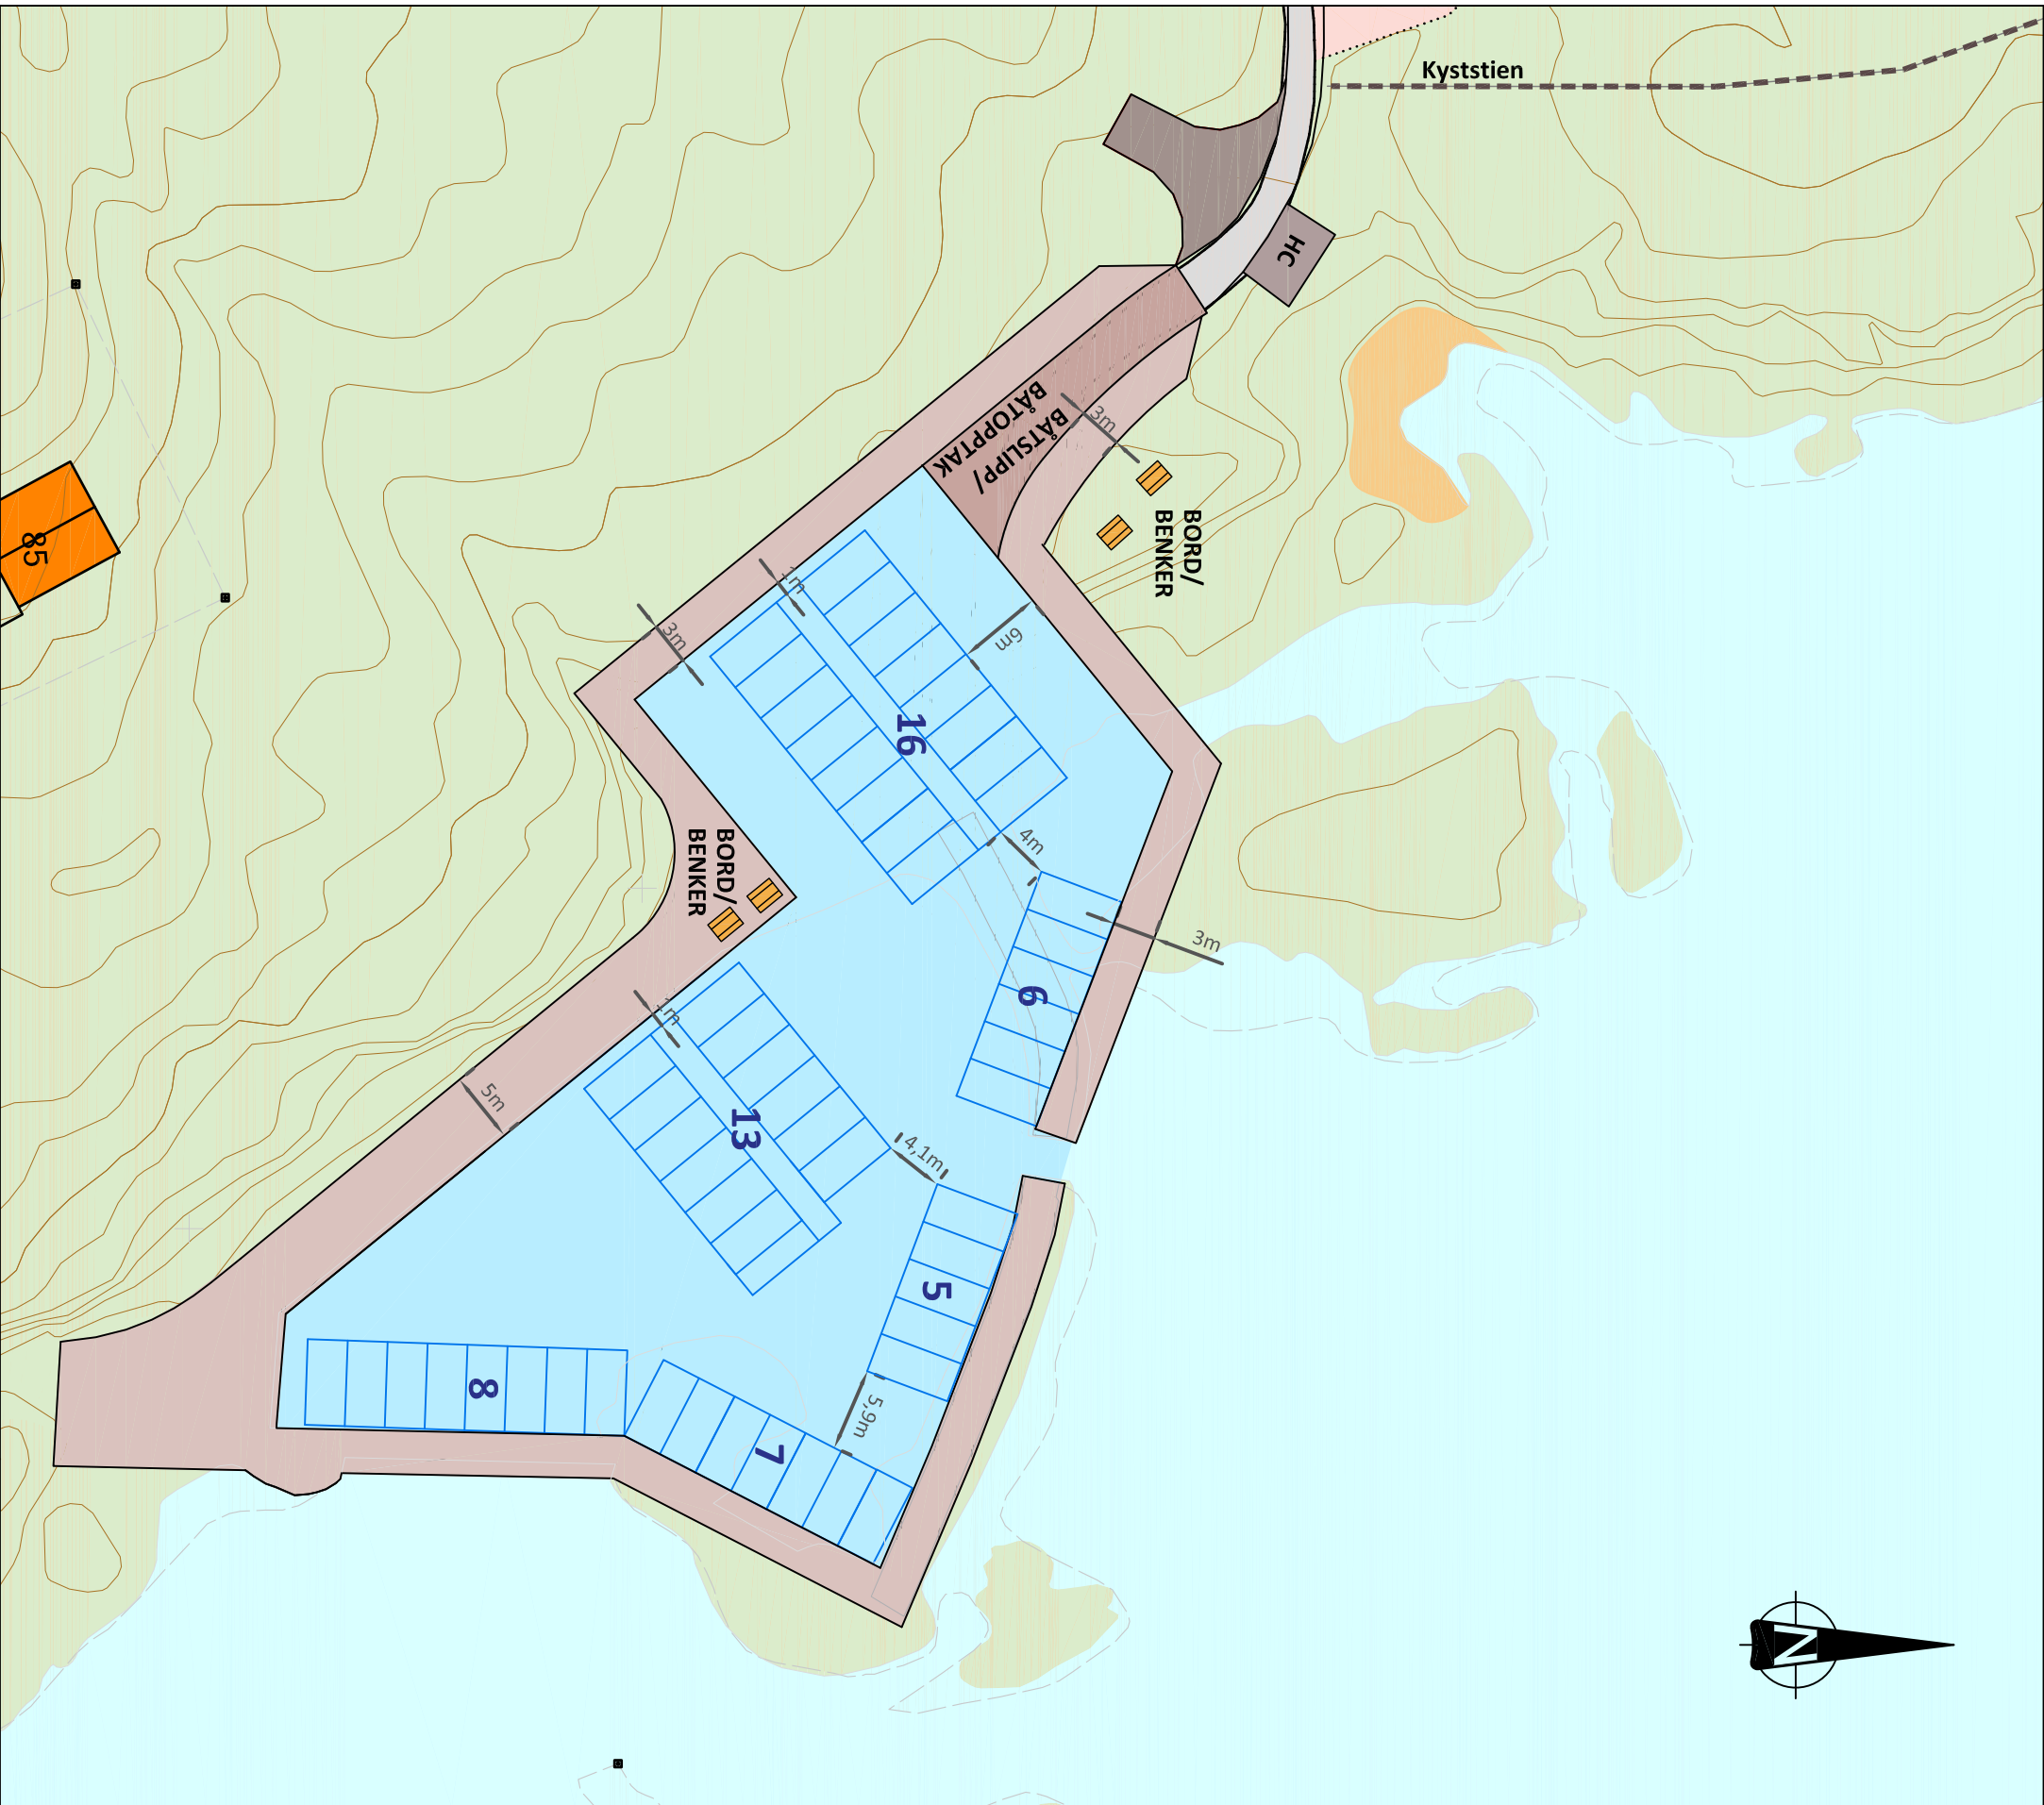

FORUTSETNINGER:

Størrelse båtplass: 2.8 x 6.0 meter
Avstand mellom båtrekke og brygge: 6.0 meter
Bredden gangbane mellom hver rekke: 2.0 meter
Bredden brygge mot land: 3 / 5 meter
Bredden molo: 3.0 meter

Totalt antall båtplasser: 55 stk

Godkjent i kommunestyret 18.03.2021									
Revisjon	Revisjonen gjelder				Uttaket	kontrollert	Godkjent	Revisjons dato	
					Tegningsdato	03.06.2019			
					Bestiller	SNHF			
					Produsert for	Per Oddvar Andersen			
					Produsert av	Areal+ AS			
Båthavn Hydrostranda									
Stiftelsen Norsk Hydro feriesteder									
Båthavn									
Plan, alternativ 55 plasser									
Forslag til utvidelse									
Vedlegg til reguleringsplan									
Uttaket av	Kontrollert av		Godkjent av		Konsulentnr.				
ELU/HI	-		-		C105 140219				