

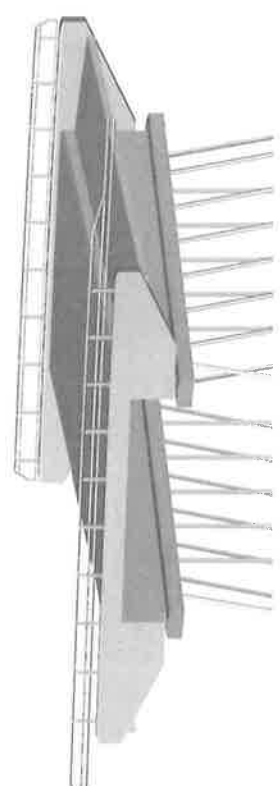
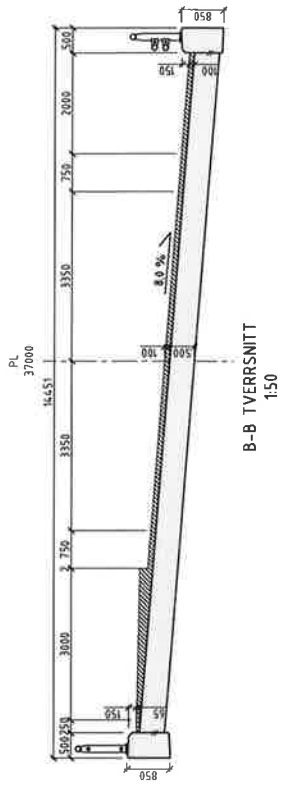
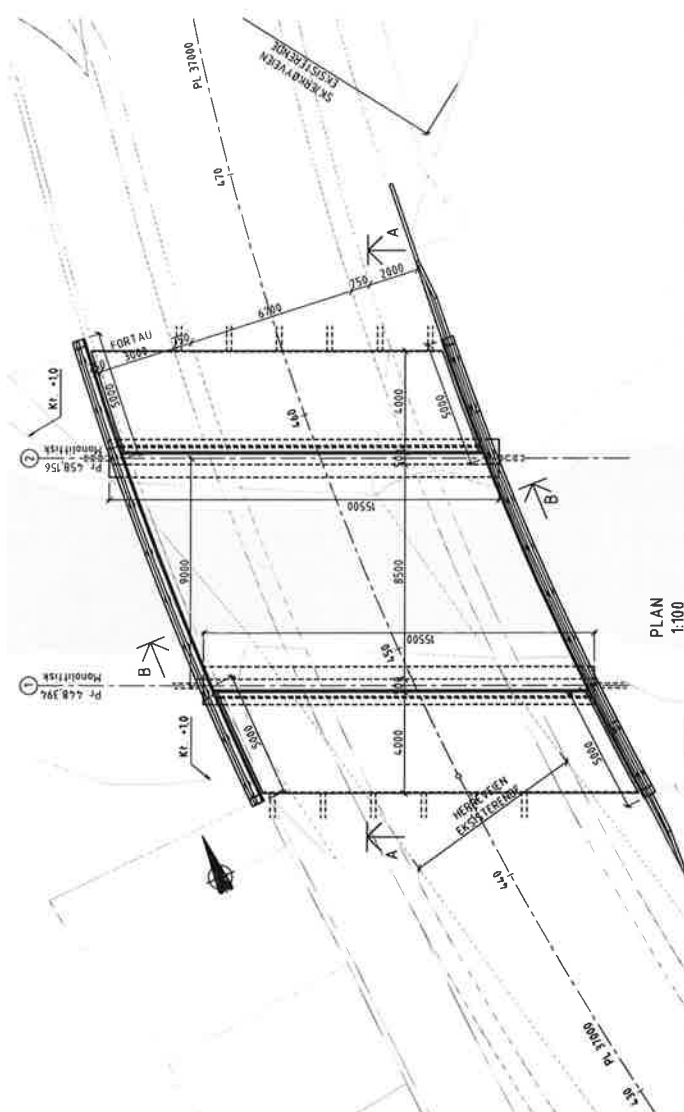


PROFILNUMMER 37000	144,00	145,00	1450,00	1455,00	1460,00
Verkhelkurvatur	R = 900		R = 900		
Horisontalkurvatur	A = 186,452		R = 125		
Breddauvidelse					
Tverrfall					
Profilhøyder	2,98	3,00	3,00	3,00	2,98
Terenghøyder	1,98	2,04	2,04	2,04	1,97

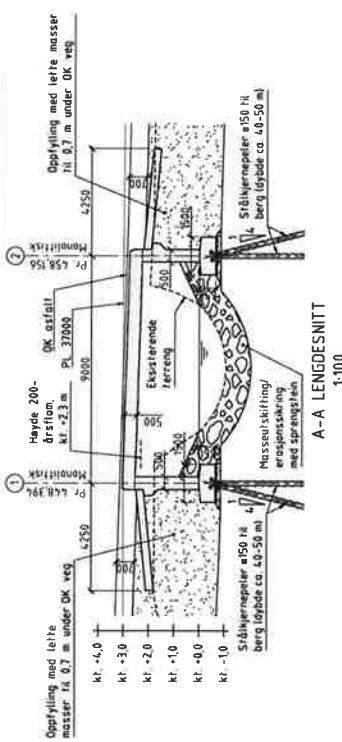

3D-VISNING VINGEMUR ØST

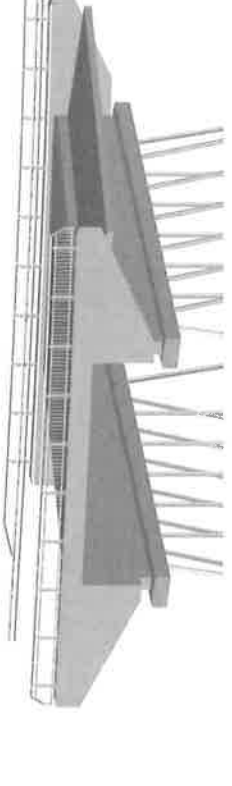

3D-VISNING VINGEMUR VEST

Merknader:


Generelt:
 Veg på bru:
 Skjerveveien, vegklasse L1, fartsgrense 60 km/h, ADT: 1400 (2045)
 Under bru: EV
 Konstruksjonstype: Pilebru i plastbetong
 Utvarelseskasse for berøing: 3 bh. NS-EN 12670
 Nøyaktighetsklasse B iht. bh. R62 Prosesskode 2, for kantdrager benyttes nøyaktighetsklasse A.


Regelverk:
 Håndbok N100 Veg- og gateutforming (2019)
 Håndbok M01 Rekkverk og vegens sideområde (2013)
 Håndbok M400 Bruksøkttering (2015)/NA-rundskriv 2017/09
 Håndbok R162 Prosesskode 2 (2018)
 Trafikkskiltforskrift for bruer min. (2017)
 Lastøra: SVZ2010 (Eurocode)
 Brua er dimensjonert for L10 uten restriksjoner.
 Dimensjoneringens beleggsvekt på bru: 3,5 kN/m².

Typiske materialkvaliteter:
 Betong: B45-SV-Standard
 Stålkammering: B500NC og B500MRC.
 Rustfritt stål: A4-80 (NS-EN ISO 3506) og 1.4404 (NS-EN 10088)
 Fundamentering:
 Akse 1 på stålkjernetraller iht. berg.
 Akse 2 på stålkjernetraller iht. berg.
 Beløpning:
 Beløpningssklasse A3-4, bindlag og slettlag A16 pmb, total tykkelse 100 mm.
 På fortau: bindlag og slettlag ogitt over oppbygning med Ag, total tykkelse min. 65 mm.

Rekkverk: Vegskjnerrekverk med styrkekasse HZ, h ≥ 1200 mm, med godgjent overgang til vegrekverk.
 Brukkverk, sporsarekkverk med styrkekasse HZ langs fortau, med godgjent overgang til gang- og sykkelrekverk.
 Lagre:
 Ingen.

Reguleringsskilt:
 K4, Z2

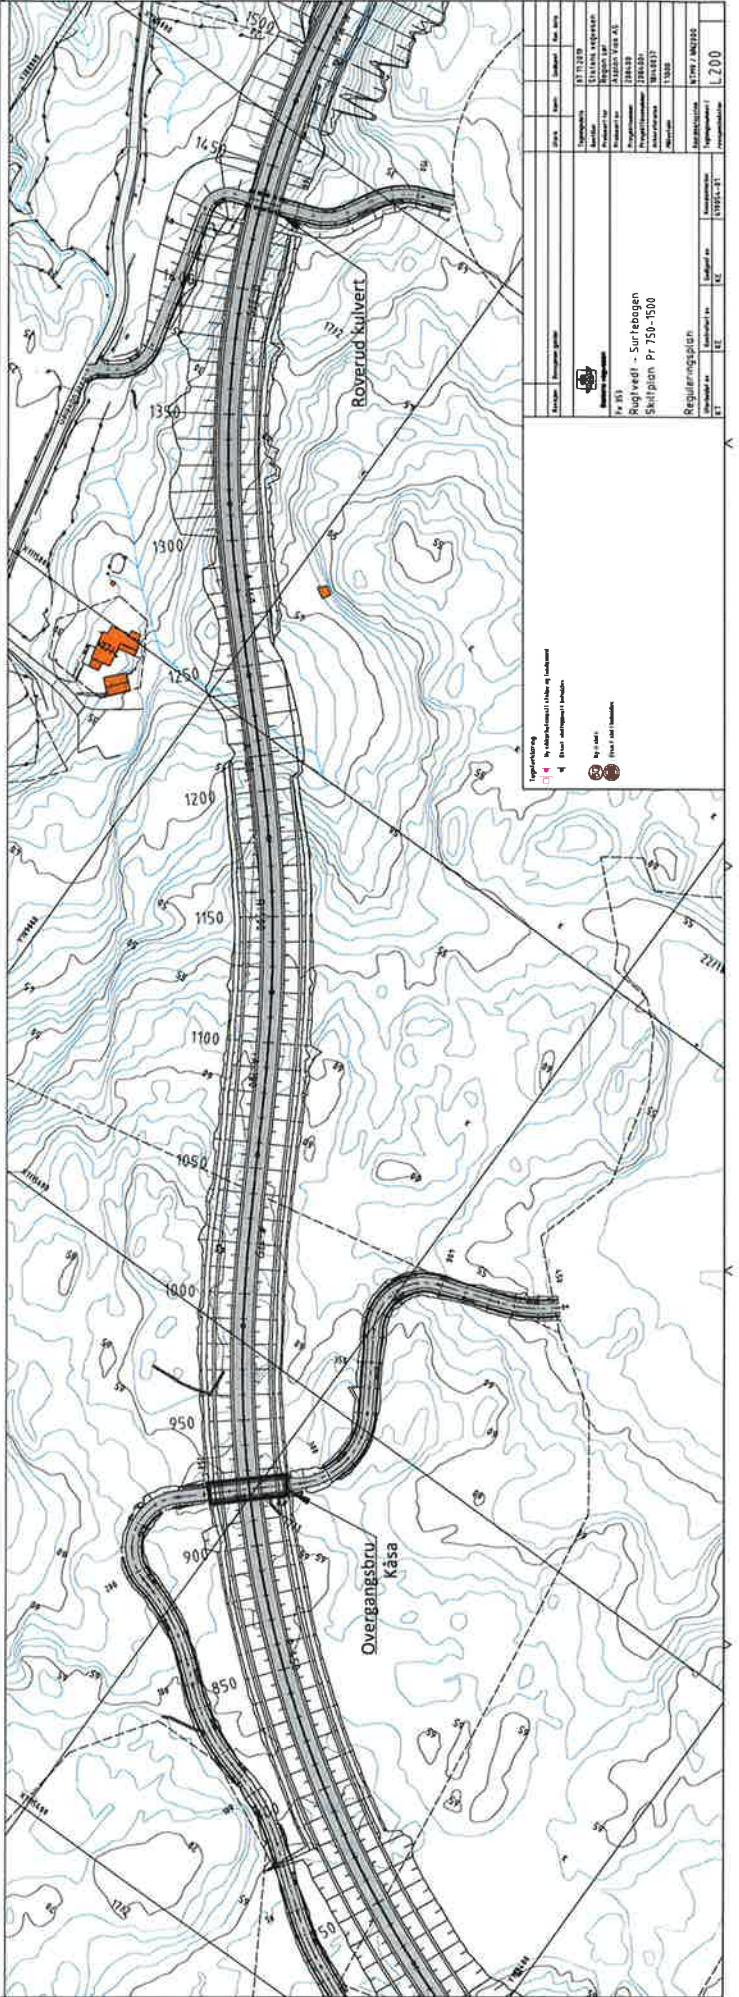


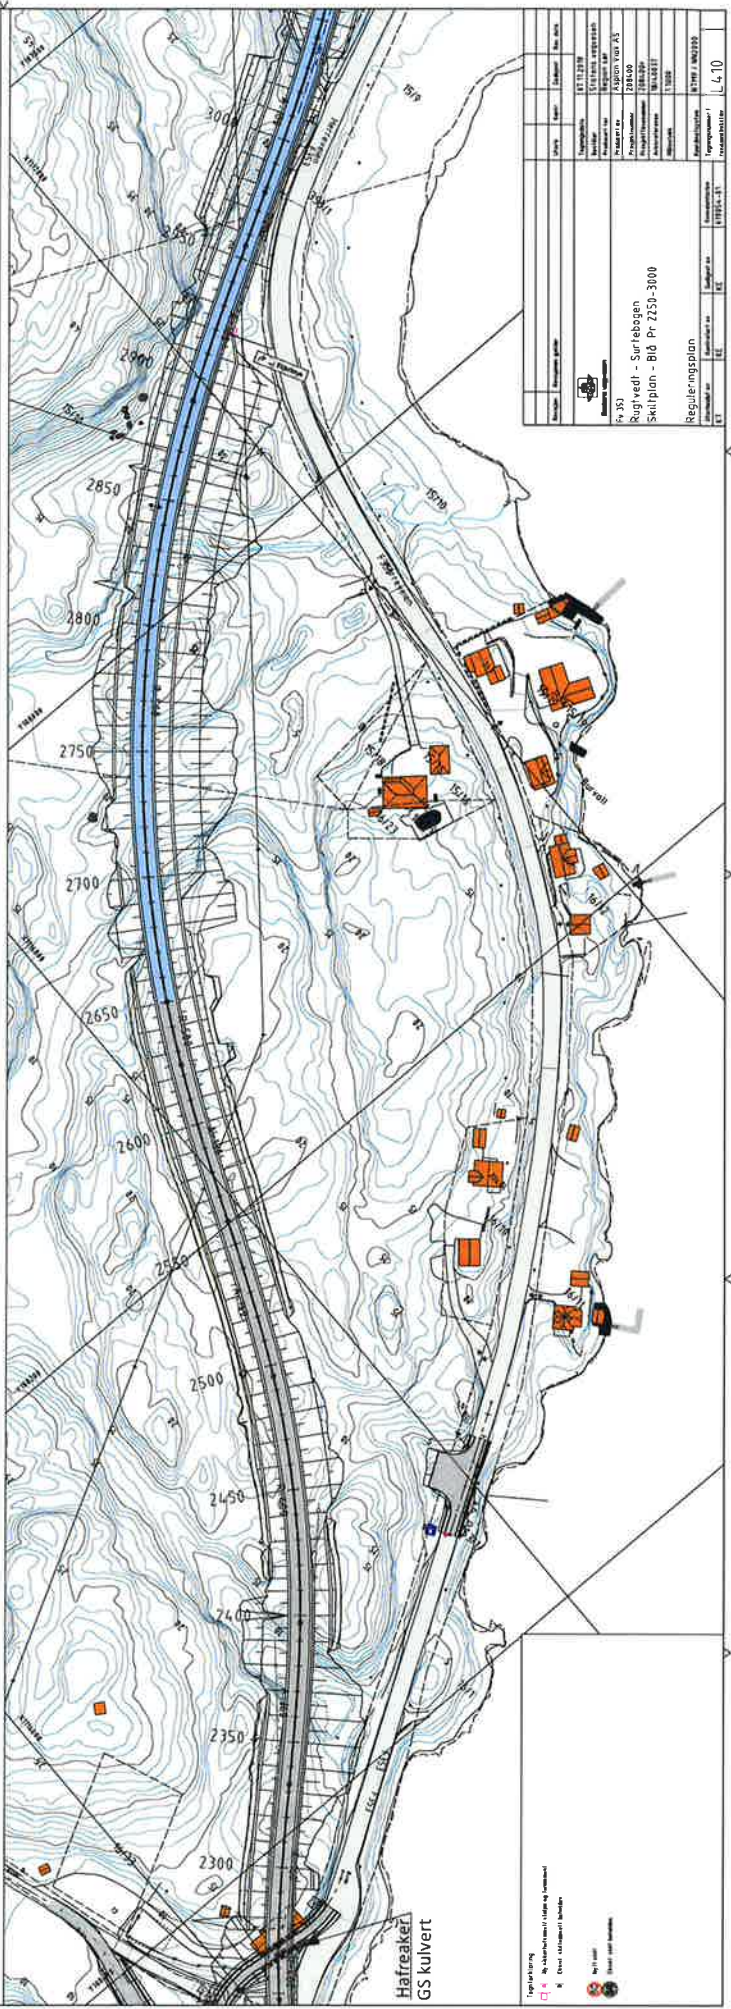

Prosjekt	Reguleringsplan	Skilplan - Bld Pr 2250-3000


Hafreakkei
GS kulvert

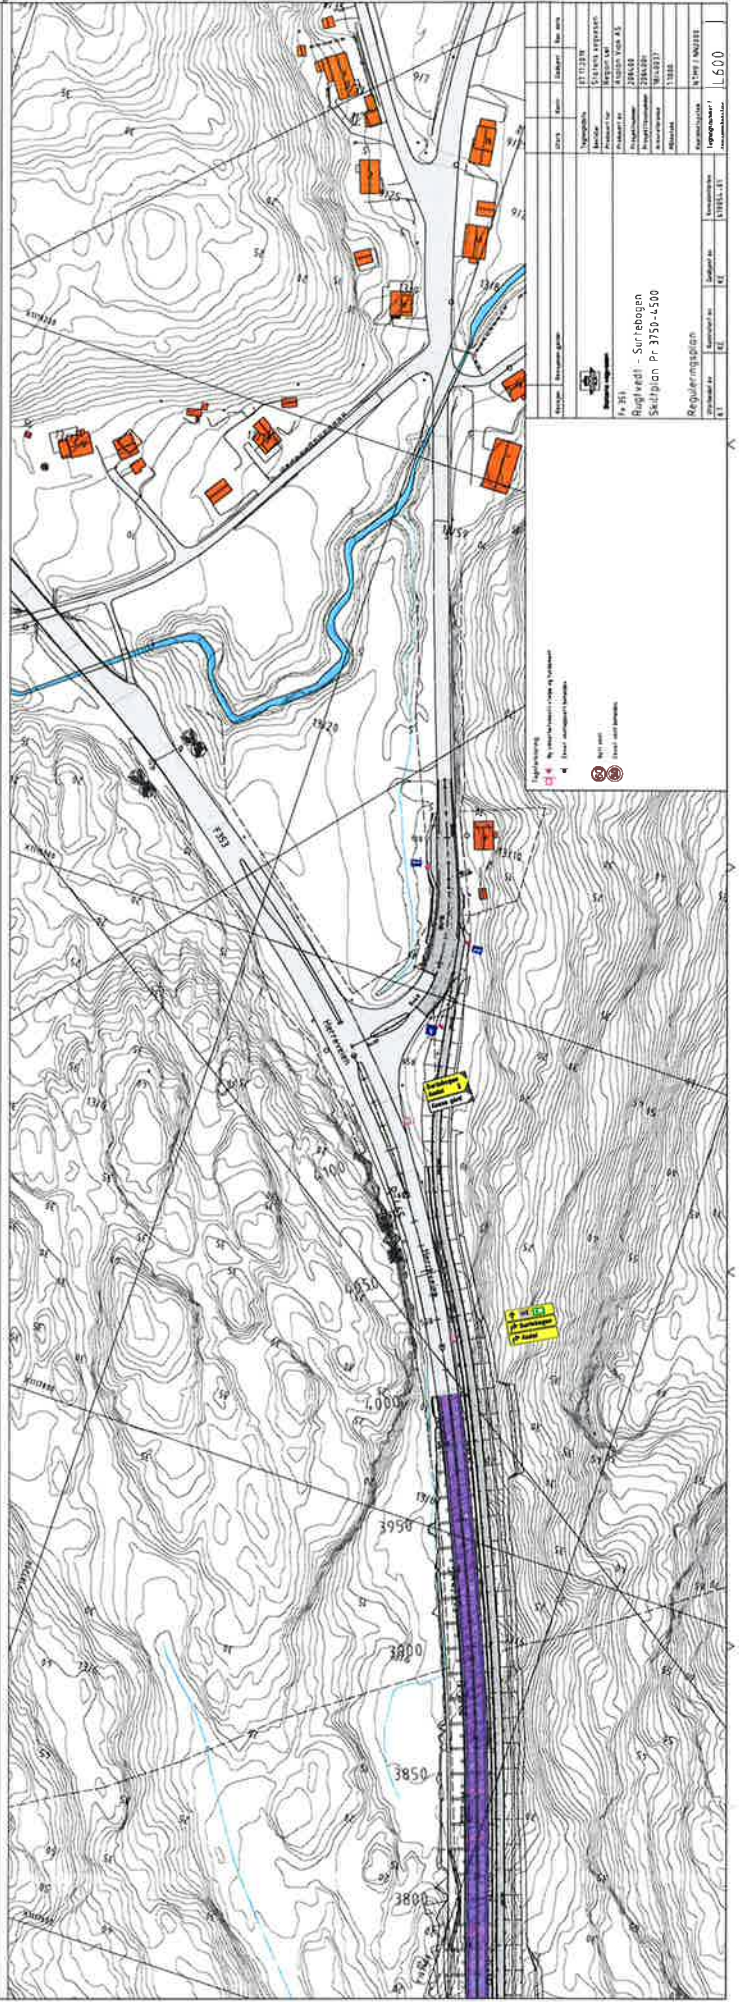






Snitt 6 (blå) - HAFREAKER, SKRÅNING
M 1:200

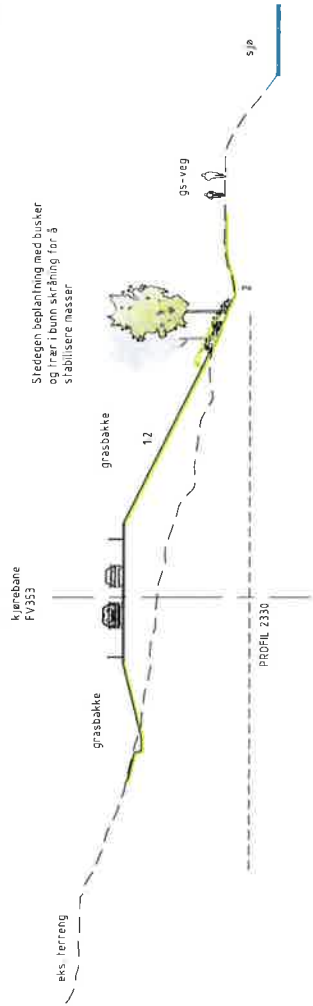



Stedegen beplantning med busker og trær i bunnskråning for å stabilisere masser

Snitt 7 (blå)
M 1:200

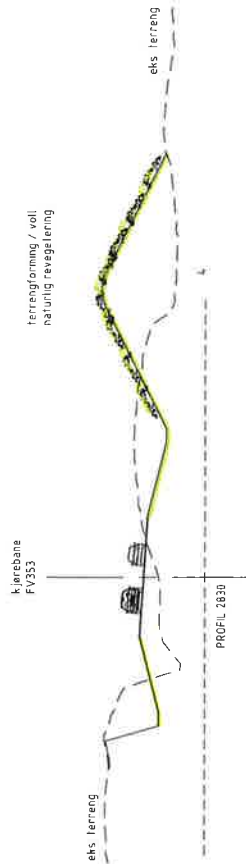


eks. adkomst til bolig

eks. veg

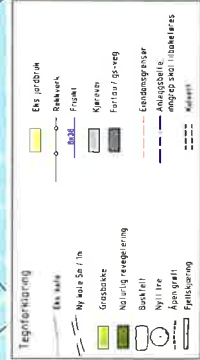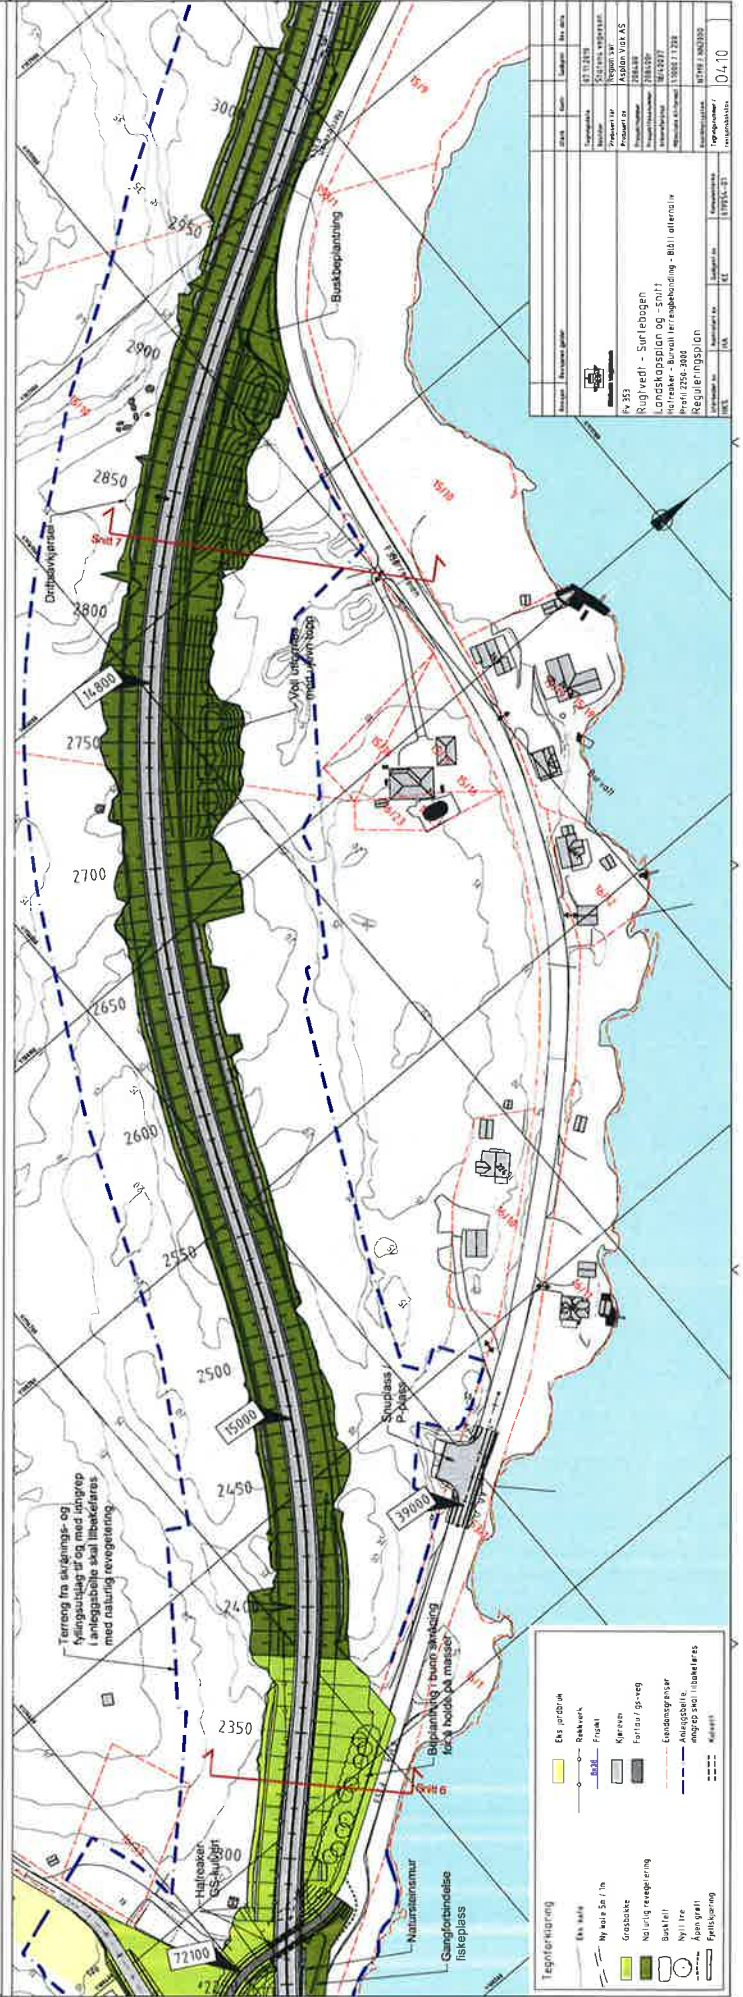



GRUNNERVERV					
Grunnervensliste			Areal		
Takst nr.	Gnr/Bnr	Hjemmelshaver	Adresse	Permanent enverv, ca. m2	Midlertidig enverv, ca m2
1	23/3	POLLAND LARS INGE	RUGTVEDVEIEN 3, STATHELLE 3962	3132	1591
2	21/287	ACP NÆRINGSUTVIKLING AS	Postboks 68, LANGESLUND 3953	2047	3089
3	23/233	POLLAND LARS INGE	RUGTVEDVEIEN 3, STATHELLE 3962	31	297
4	21/128	VEITVEDT EIENDOMAS	Europaveien 139, STATHELLE 3962	1400	2032
5	21/277	HØGENHEI EIENDOMAS	Skolegata 7, STATHELLE 3960	7443	3737
6	23/225	VEITVEDT UTVIKLING AS	Postboks 3005, SKI 1402	1295	6186
7	23/1	FLÅTTEN HELGE	RUGTVEDVEIEN 40, STATHELLE 3962	25614	17209
8	20/3	KAASA KAREN IRENE	YTREVEFALL 87, NESLANDSVATN 3760	4371	2837

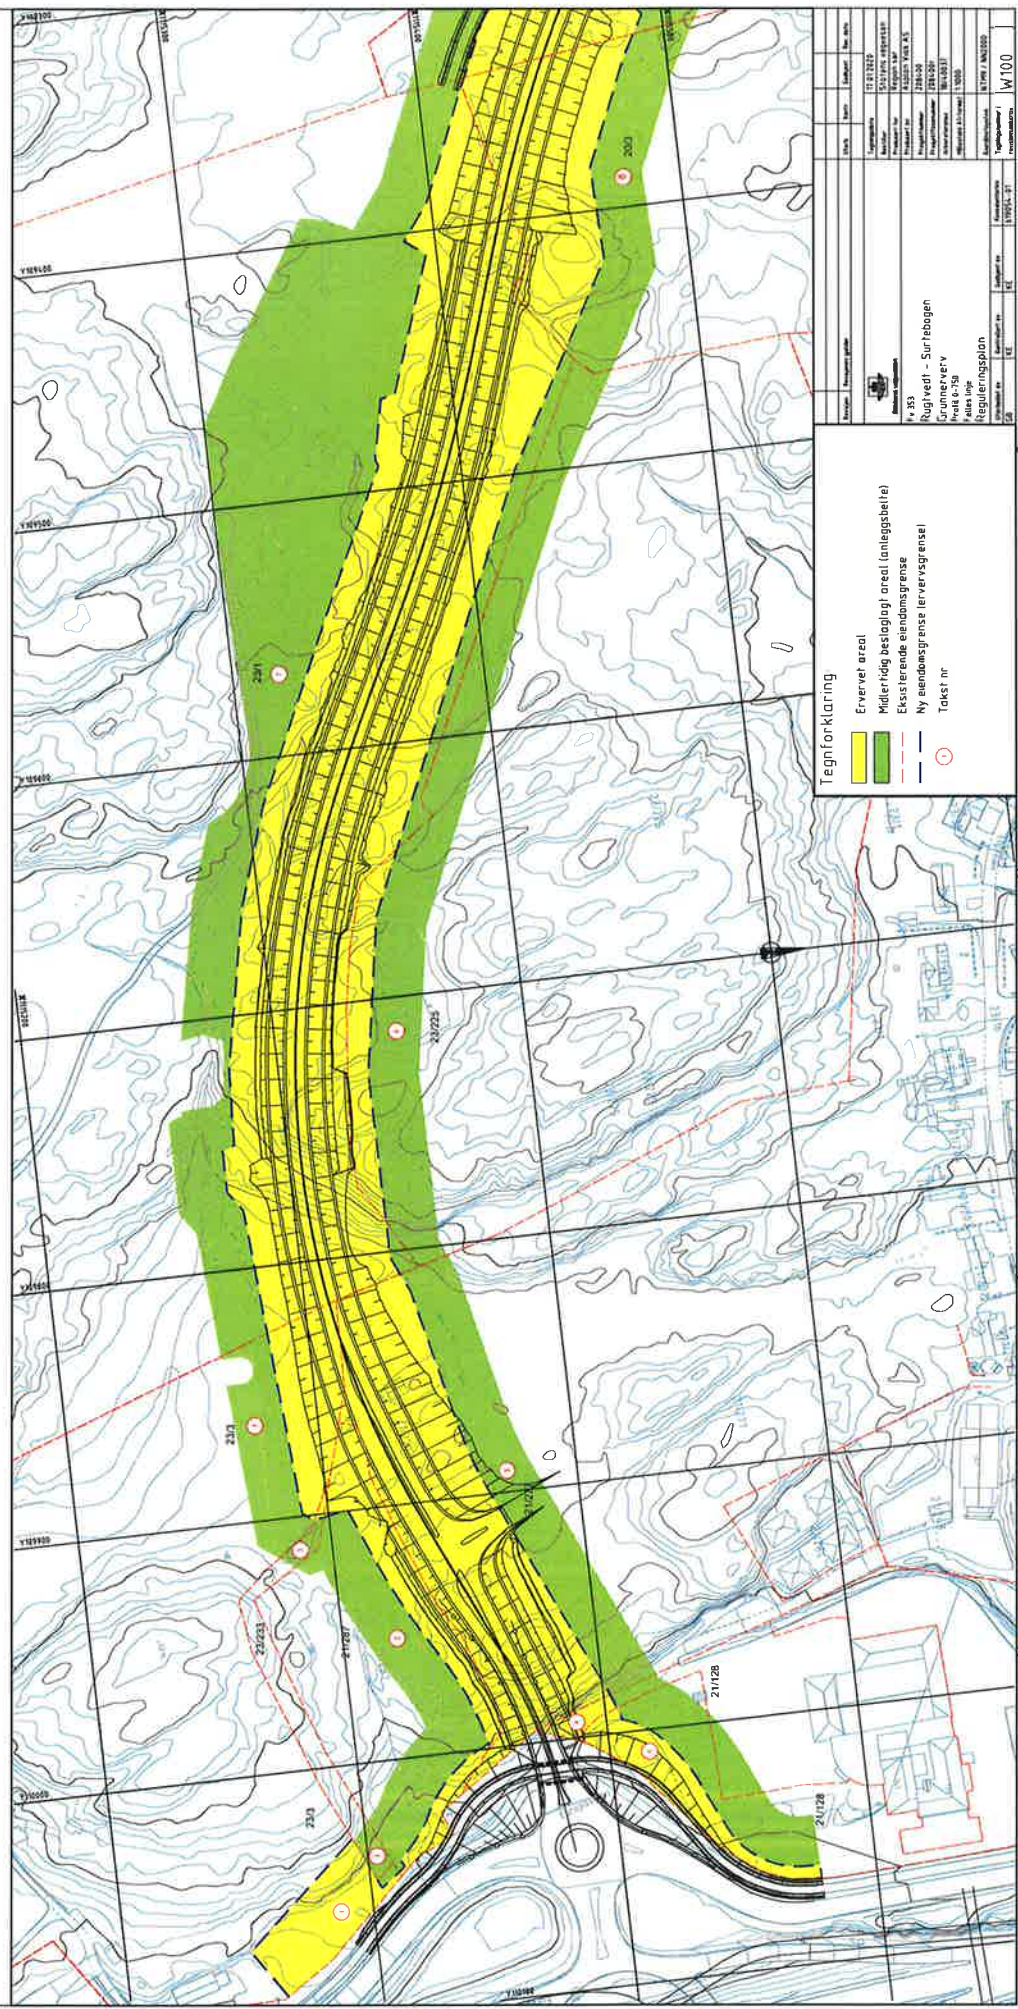


GRUNNERVERV

Grunnervensliste

Takst nr.	Gnr/Bnr	Hjemmelshaver	Adresse	Areal	
				Permanent erverv, ca. m2	Midlertidig erverv, ca m2
21	16/1	KITTILSEN LARS HENRY OG LIENGEN TURID	HERUMVEIEN 37, STATHELLE 3962	26885	18980
22	15/61	BAMBLE KOMMUNE	Postboks 80, LANGESUND 3993	469	133
23	16/33	ANKER BJØRN CHRISTIAN	KLOSTERHAGEN 44, SKIEN 3732		633
24	15/10	NYSTRAND MORTEN	HERREVEIEN 305, STATHELLE 3962	14142	7226

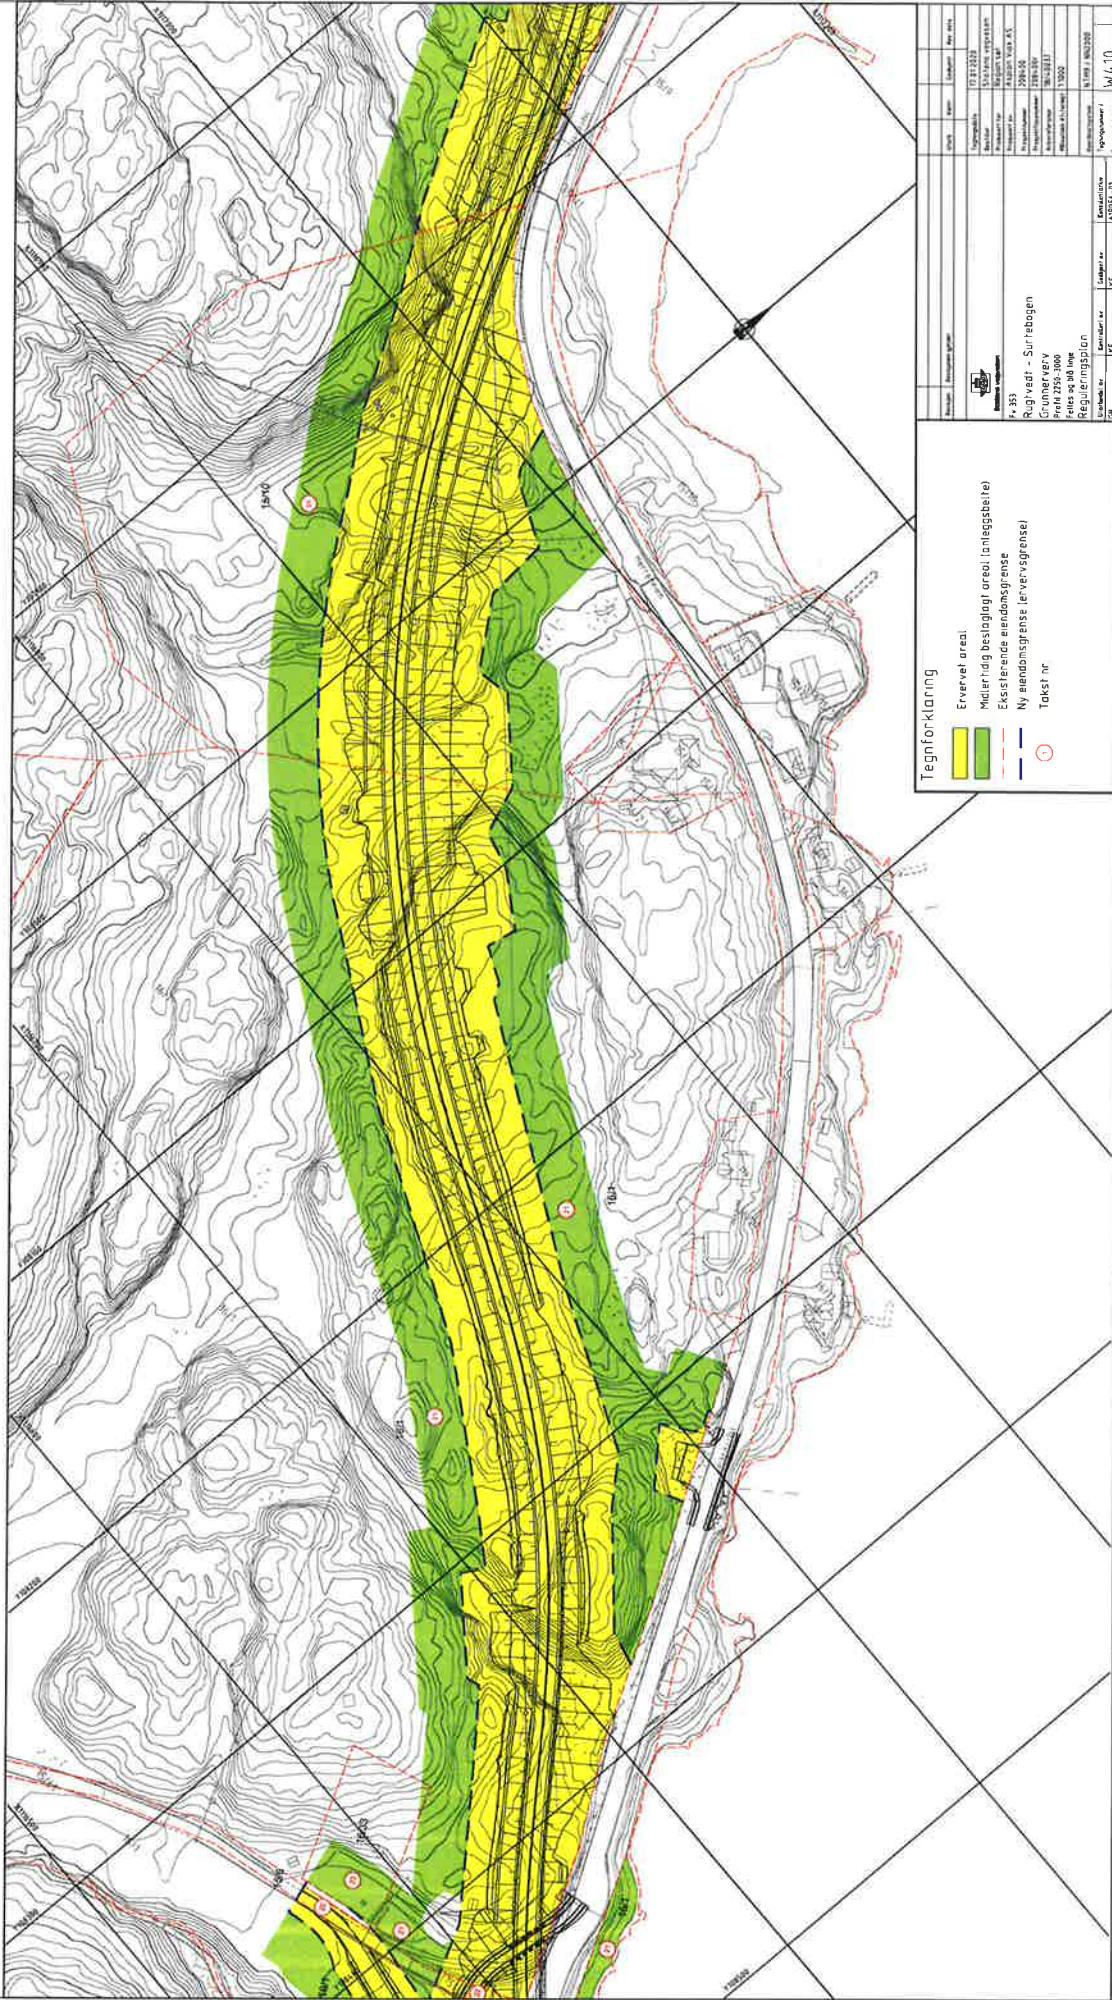

Grunneversliste		Areal			
Takst nr.	Gnr/bnr	Hjemmelshaver	Adresse	Permanent erverv, ca. m ²	Midlertidig erverv, ca. m ²
24	15/10	NYSTRAND MORTEN	HERREVEIEN 305, STATHELLE 3962	21.203	4985
25	15/16.18	BALOMIRI MICHAEL OG BALOMIRI DANIELA	HERREVEIEN 246, STATHELLE 3962	91	565
26	15/19	DALE TORMOD OG DALE SOLVEIG HOVD	HERREVEIEN 243, STATHELLE 3962		58

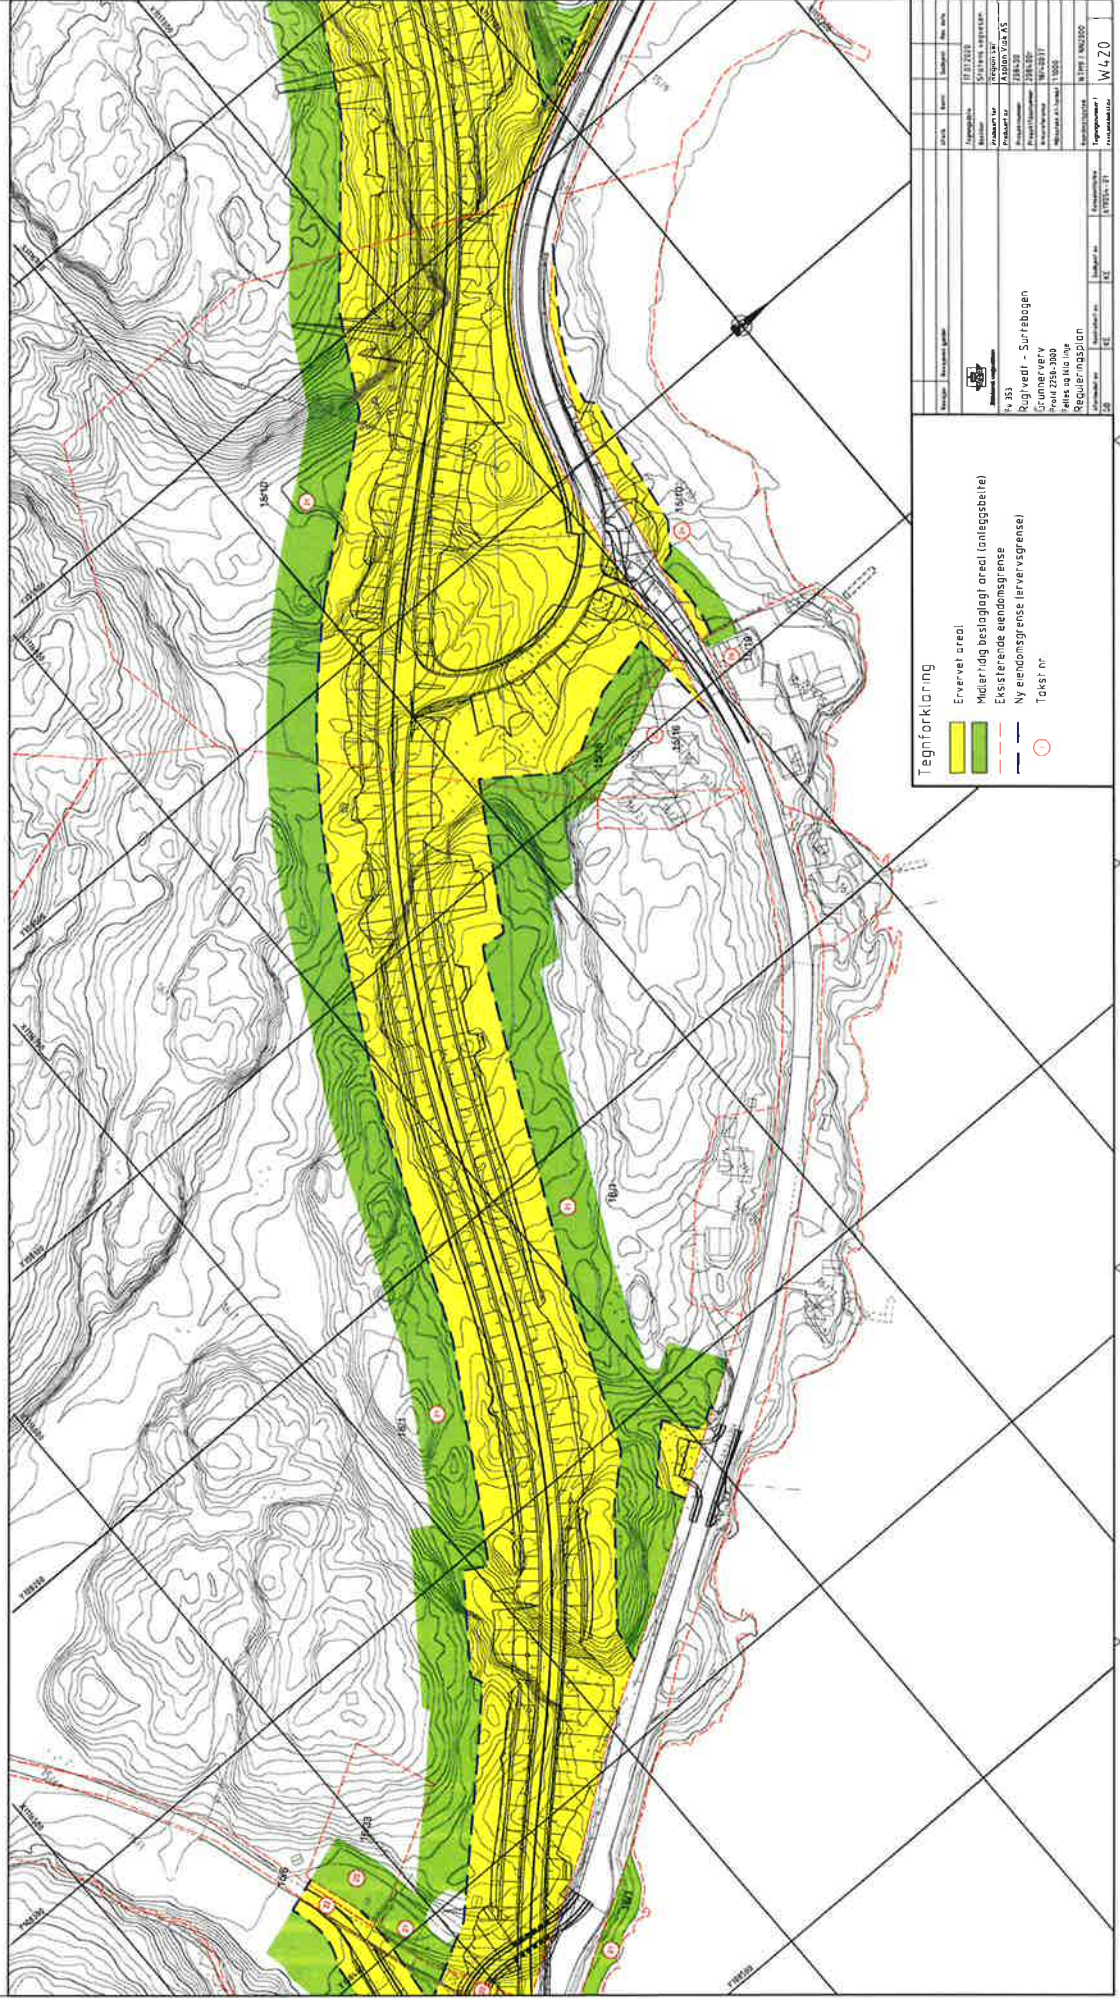



Tegnforklaring

- Ervervet areal
- Midlertidig beslaglagt areal (anleggsteier)
- Eksisterende eiendomsgrænse
- Ny eiendomsgrænse (lervervsgrænse)
- Takst nr.



GRUNNERVERV		Grunnervervsliste		Areal	
Takst nr.	Gnr/fbr	Hjemmelshaver	Adresse	Permanent erverv, ca. m ²	Midlertidig erverv, ca. m ²
27	15/19	NYSTRAND MORTEN	HERREVEIEN 305, STATHELLE 3962	47246	32241
28	15/22	BAMBLE KOMMUNE	Postboks 80, LANGESUND 3953	1488	

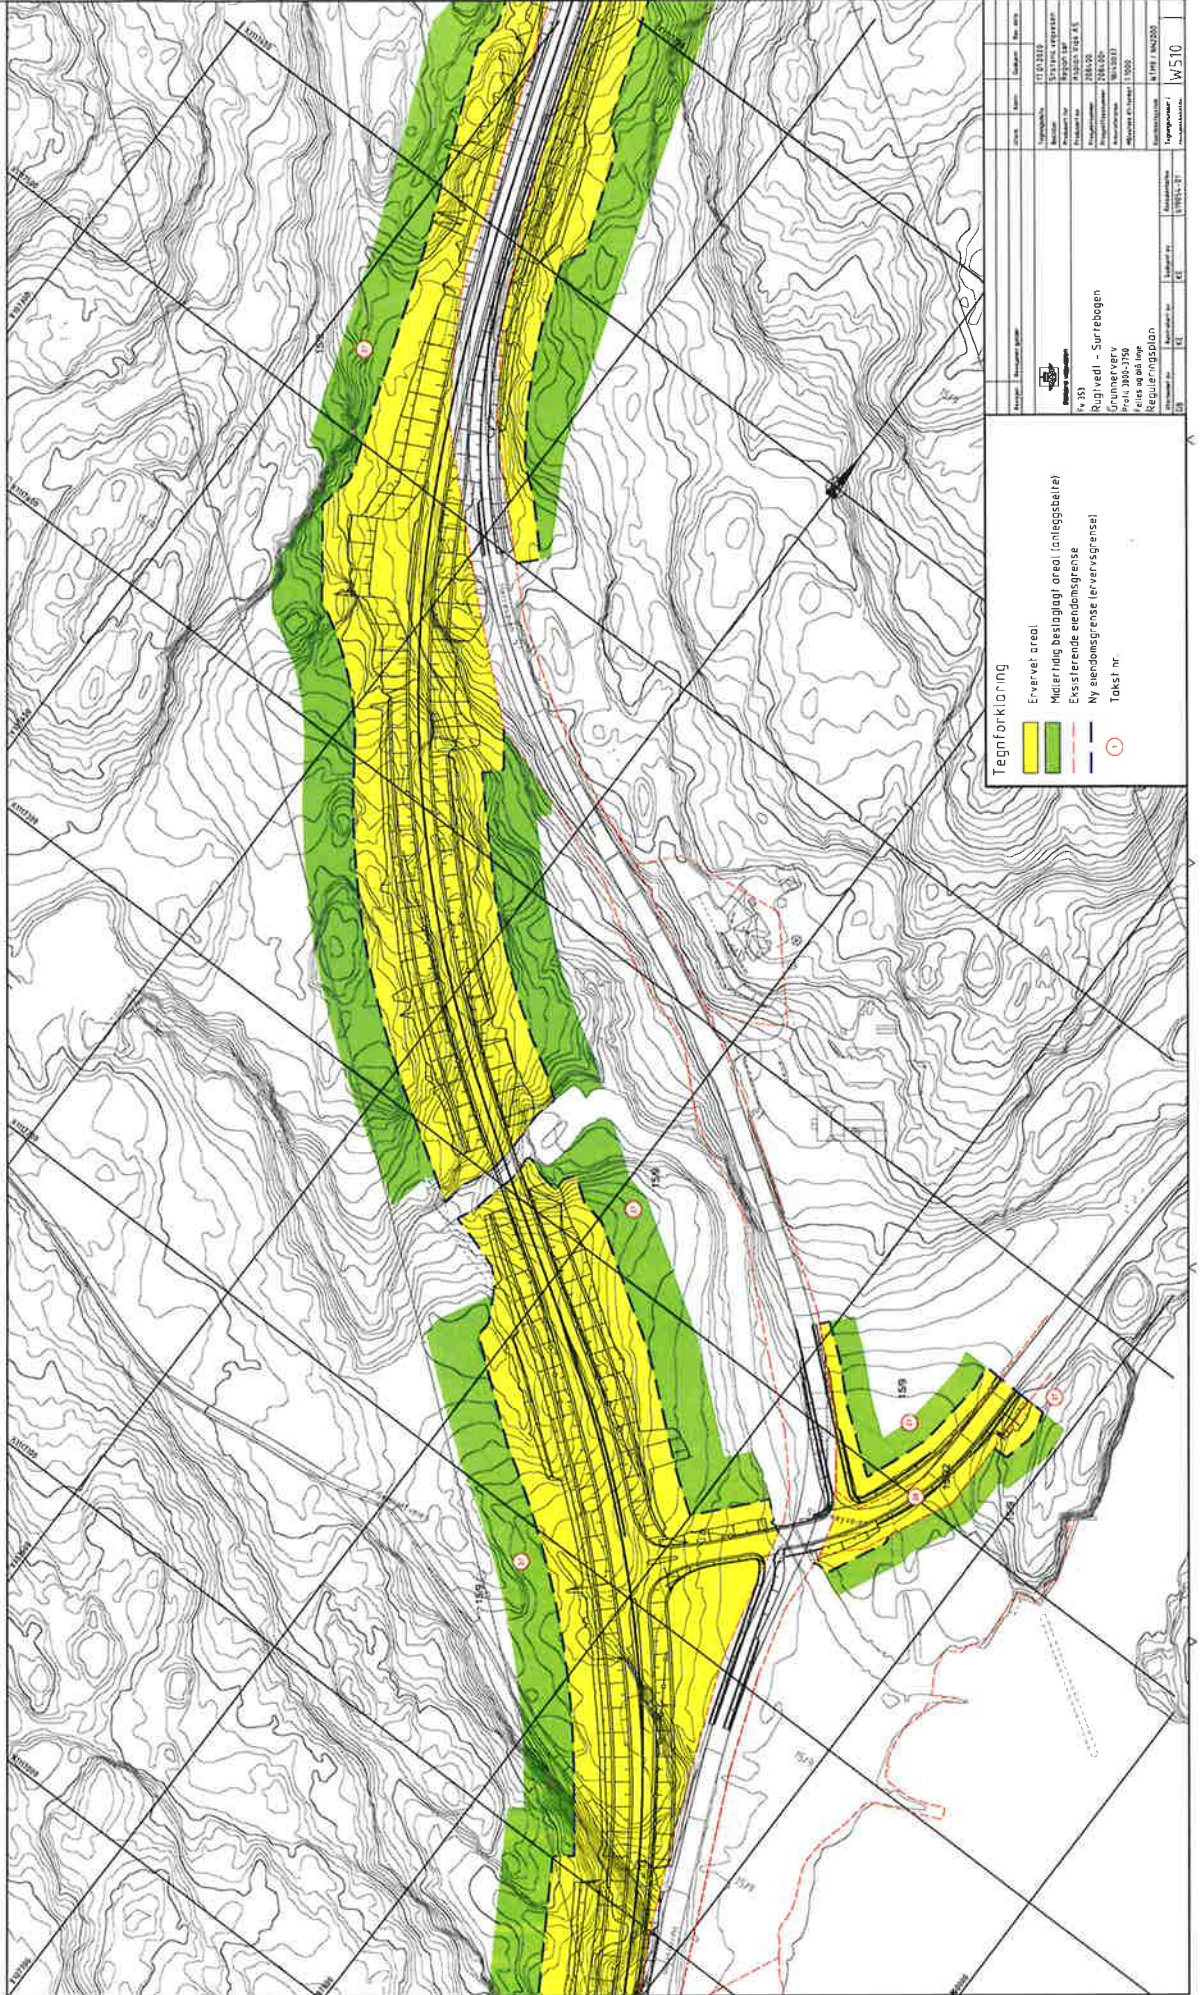

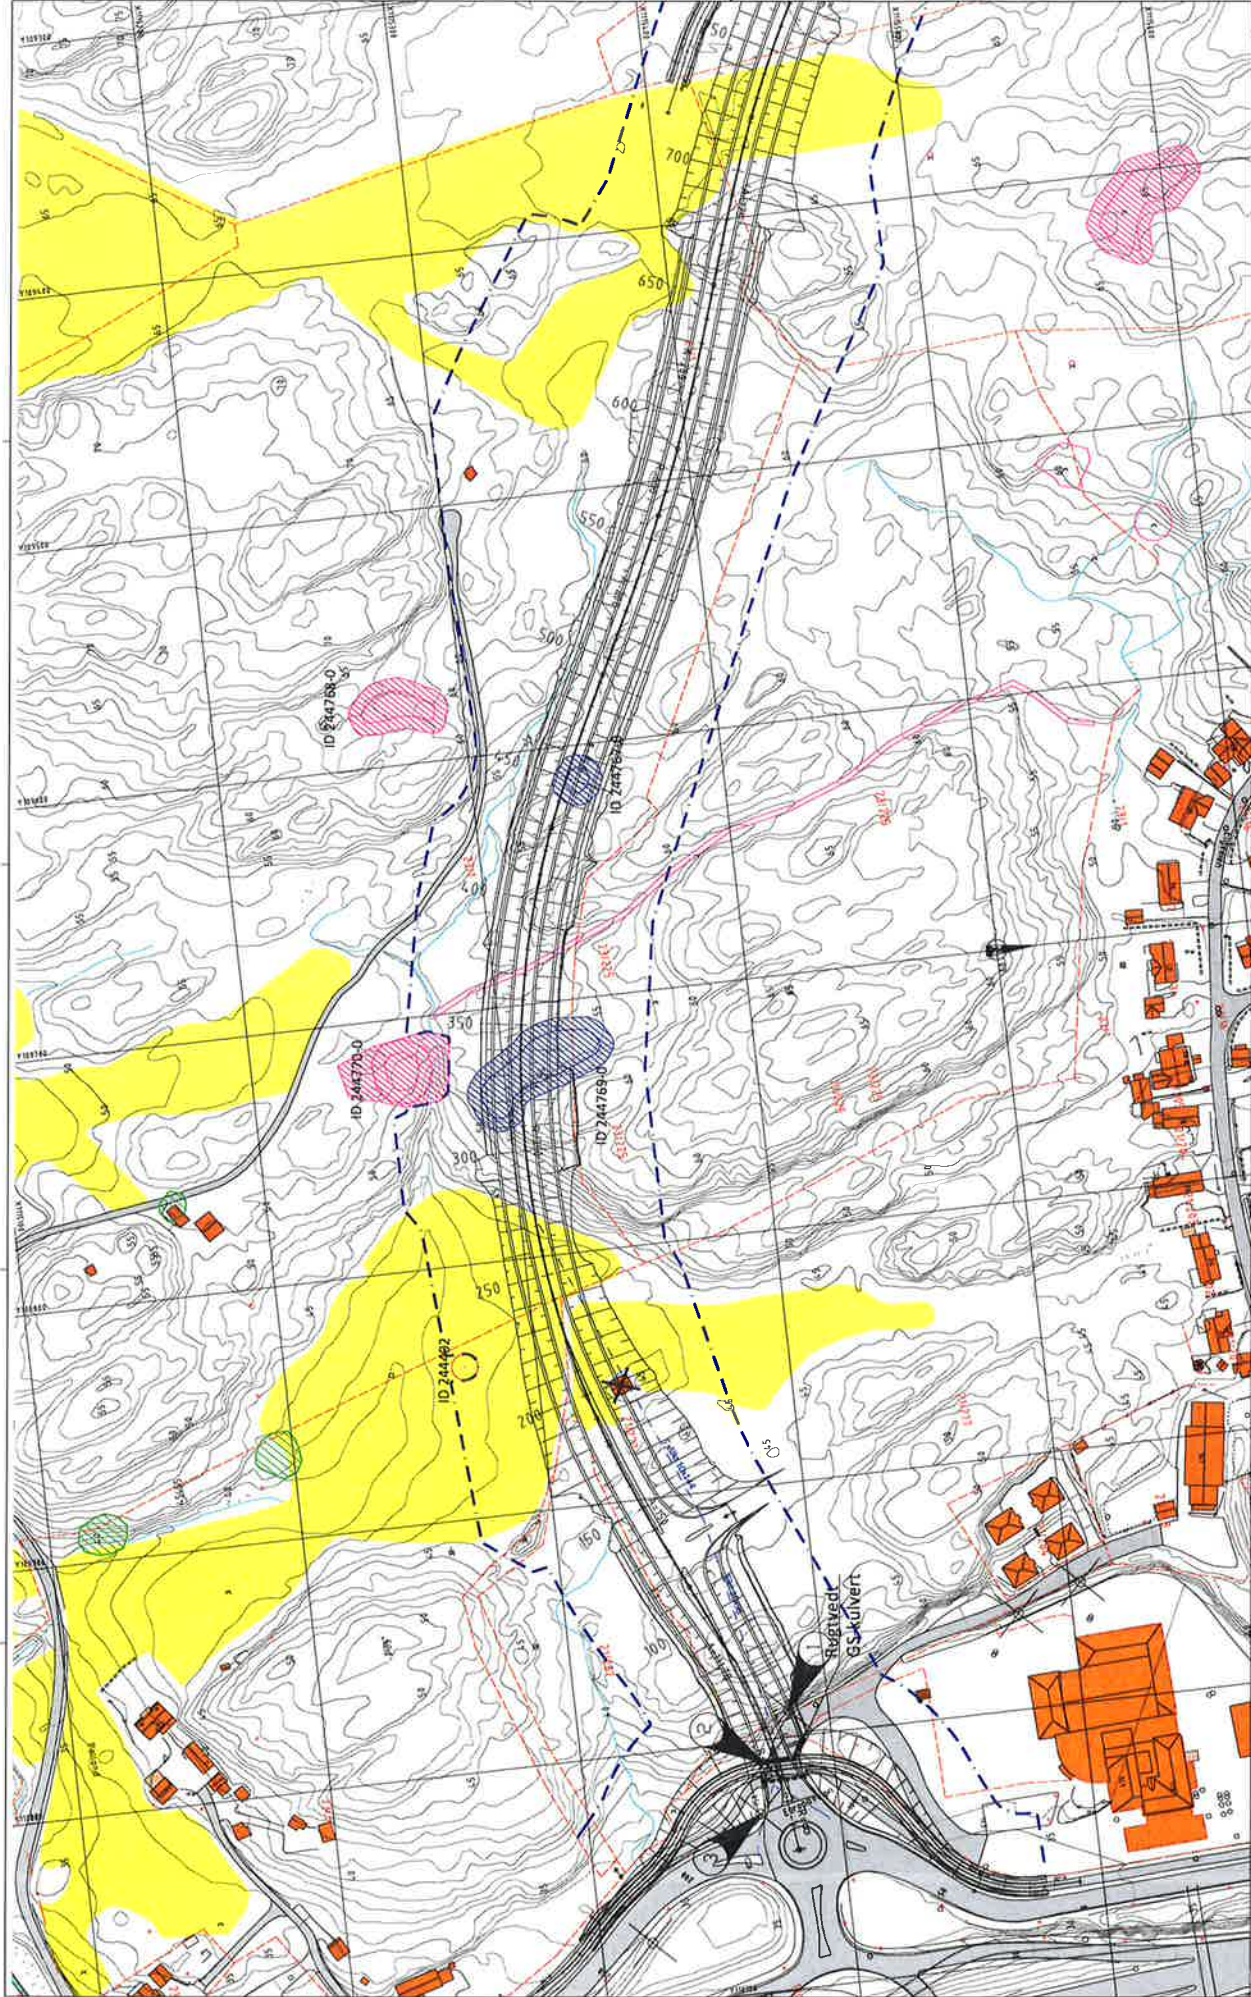

Tegnforklaring			
	Endringsgrense		Hensynsone berøring kulturmiljø
	Friskt		Kulturminner saks frigit
	Kulvert		Bygg som rives
	Bru		Dyrker mark
			Anleggsgrense
			Russsekål og Kanadagullis
			Russsekål
			Russsekål
			Russsekål
Z100			

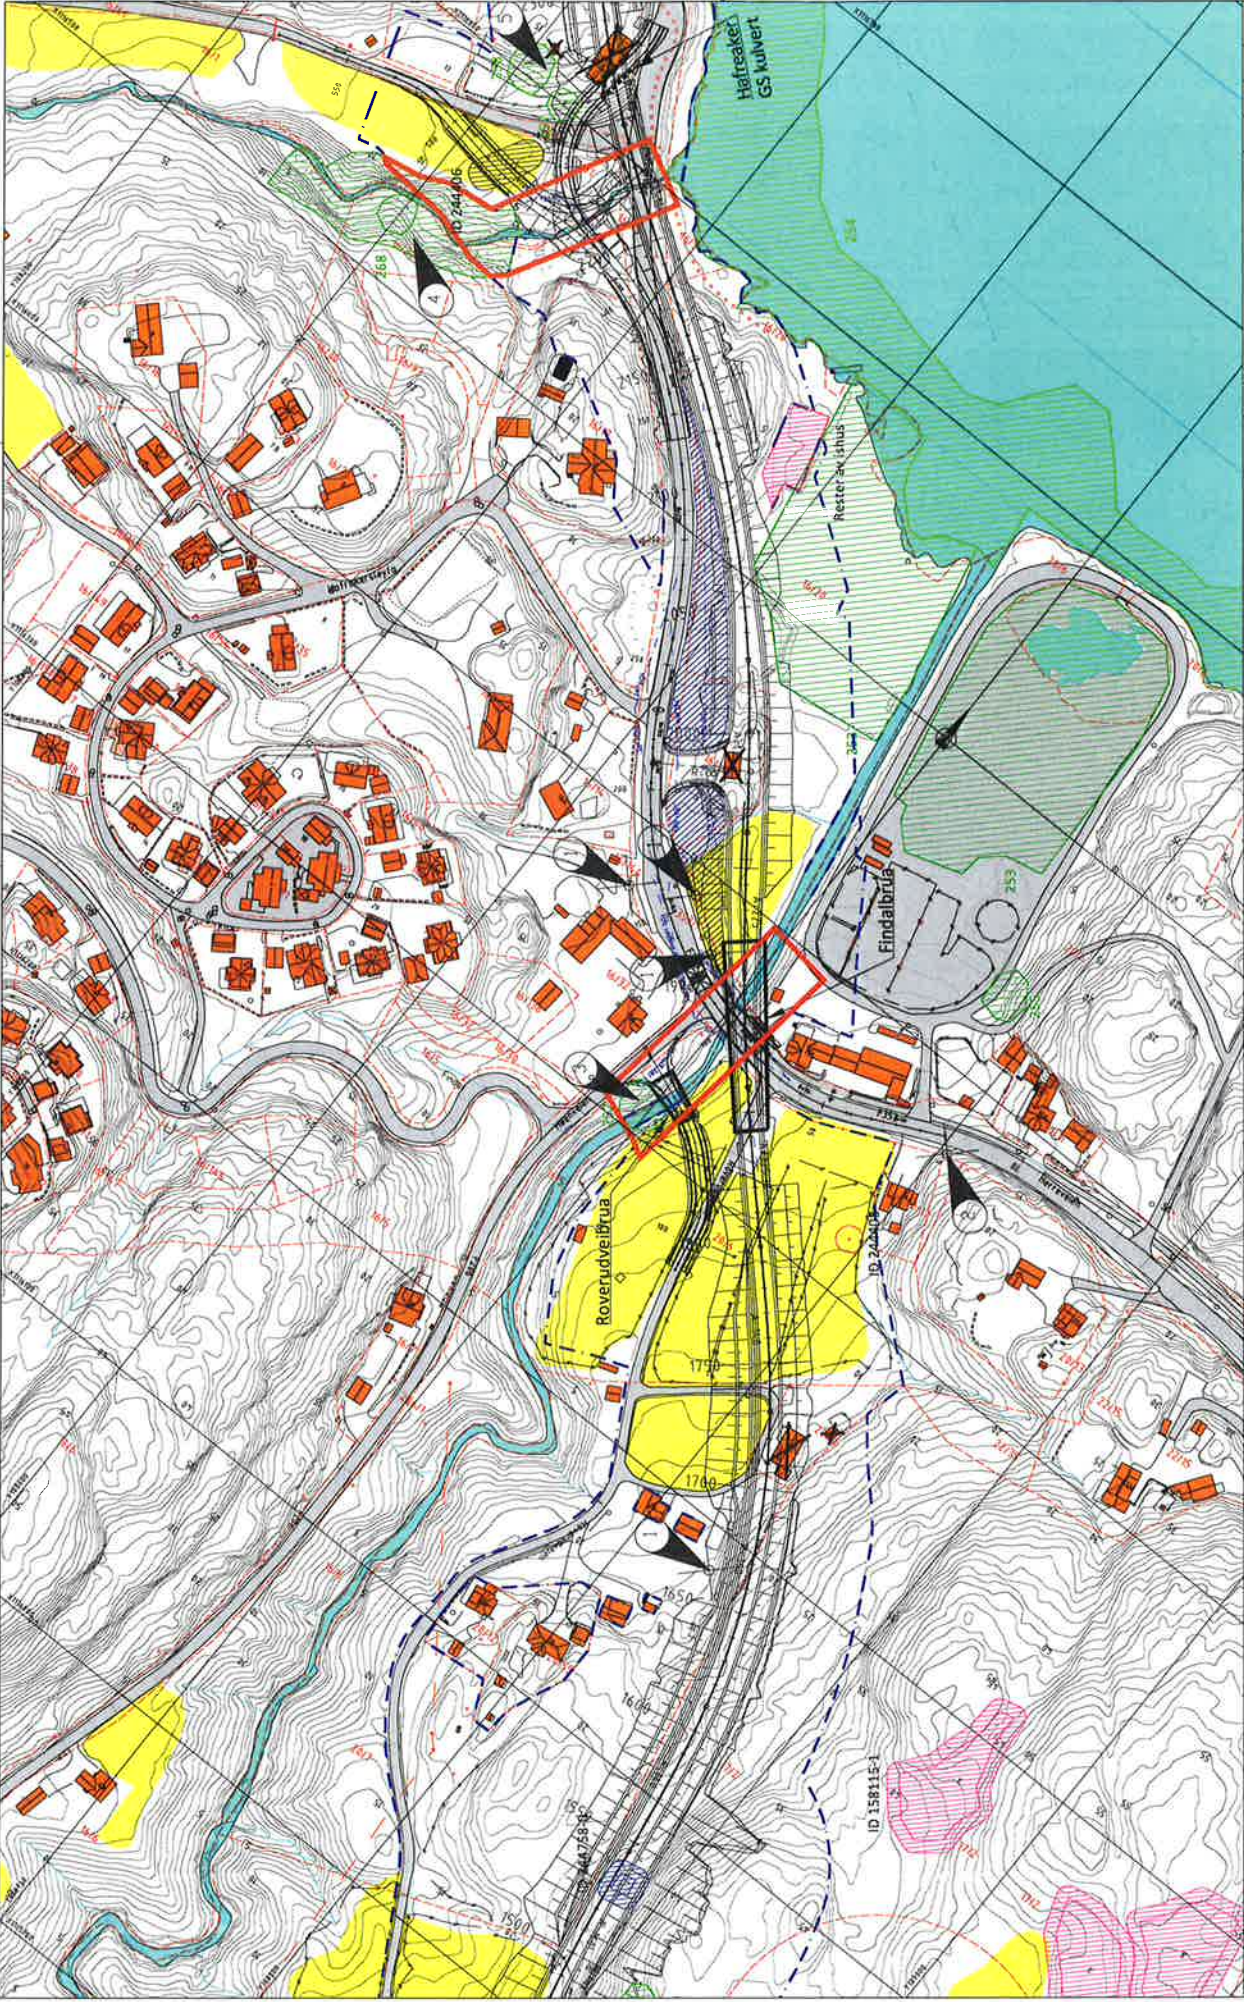



- 1 Løp
- 2 Vnlerkarse
- 3 Alm. - skal søkes varelagt! Ved feiling skal restene av freel legges igjen på stede.
- 4 Rv. eedlevrskag - skal søkes ivarett
- 5 Ek. - skal søkes varelagt! Ved feiling skal restene av freel legges igjen på stede.

Hensynssone bevaring kulturmiljø
Kulturmiljøer søkes freit!
Registrert naturmiljø
Område for deponi av masser med fremmede arter - plan med miljøskjøtsel
Søknadspålig område ved tysiske inngrep i vassdraget
Bygg som rives
Dyrket mark


Endegrens
5x36 Friskt
Kulvert
Bru

Anleggsgrense
Tur sti




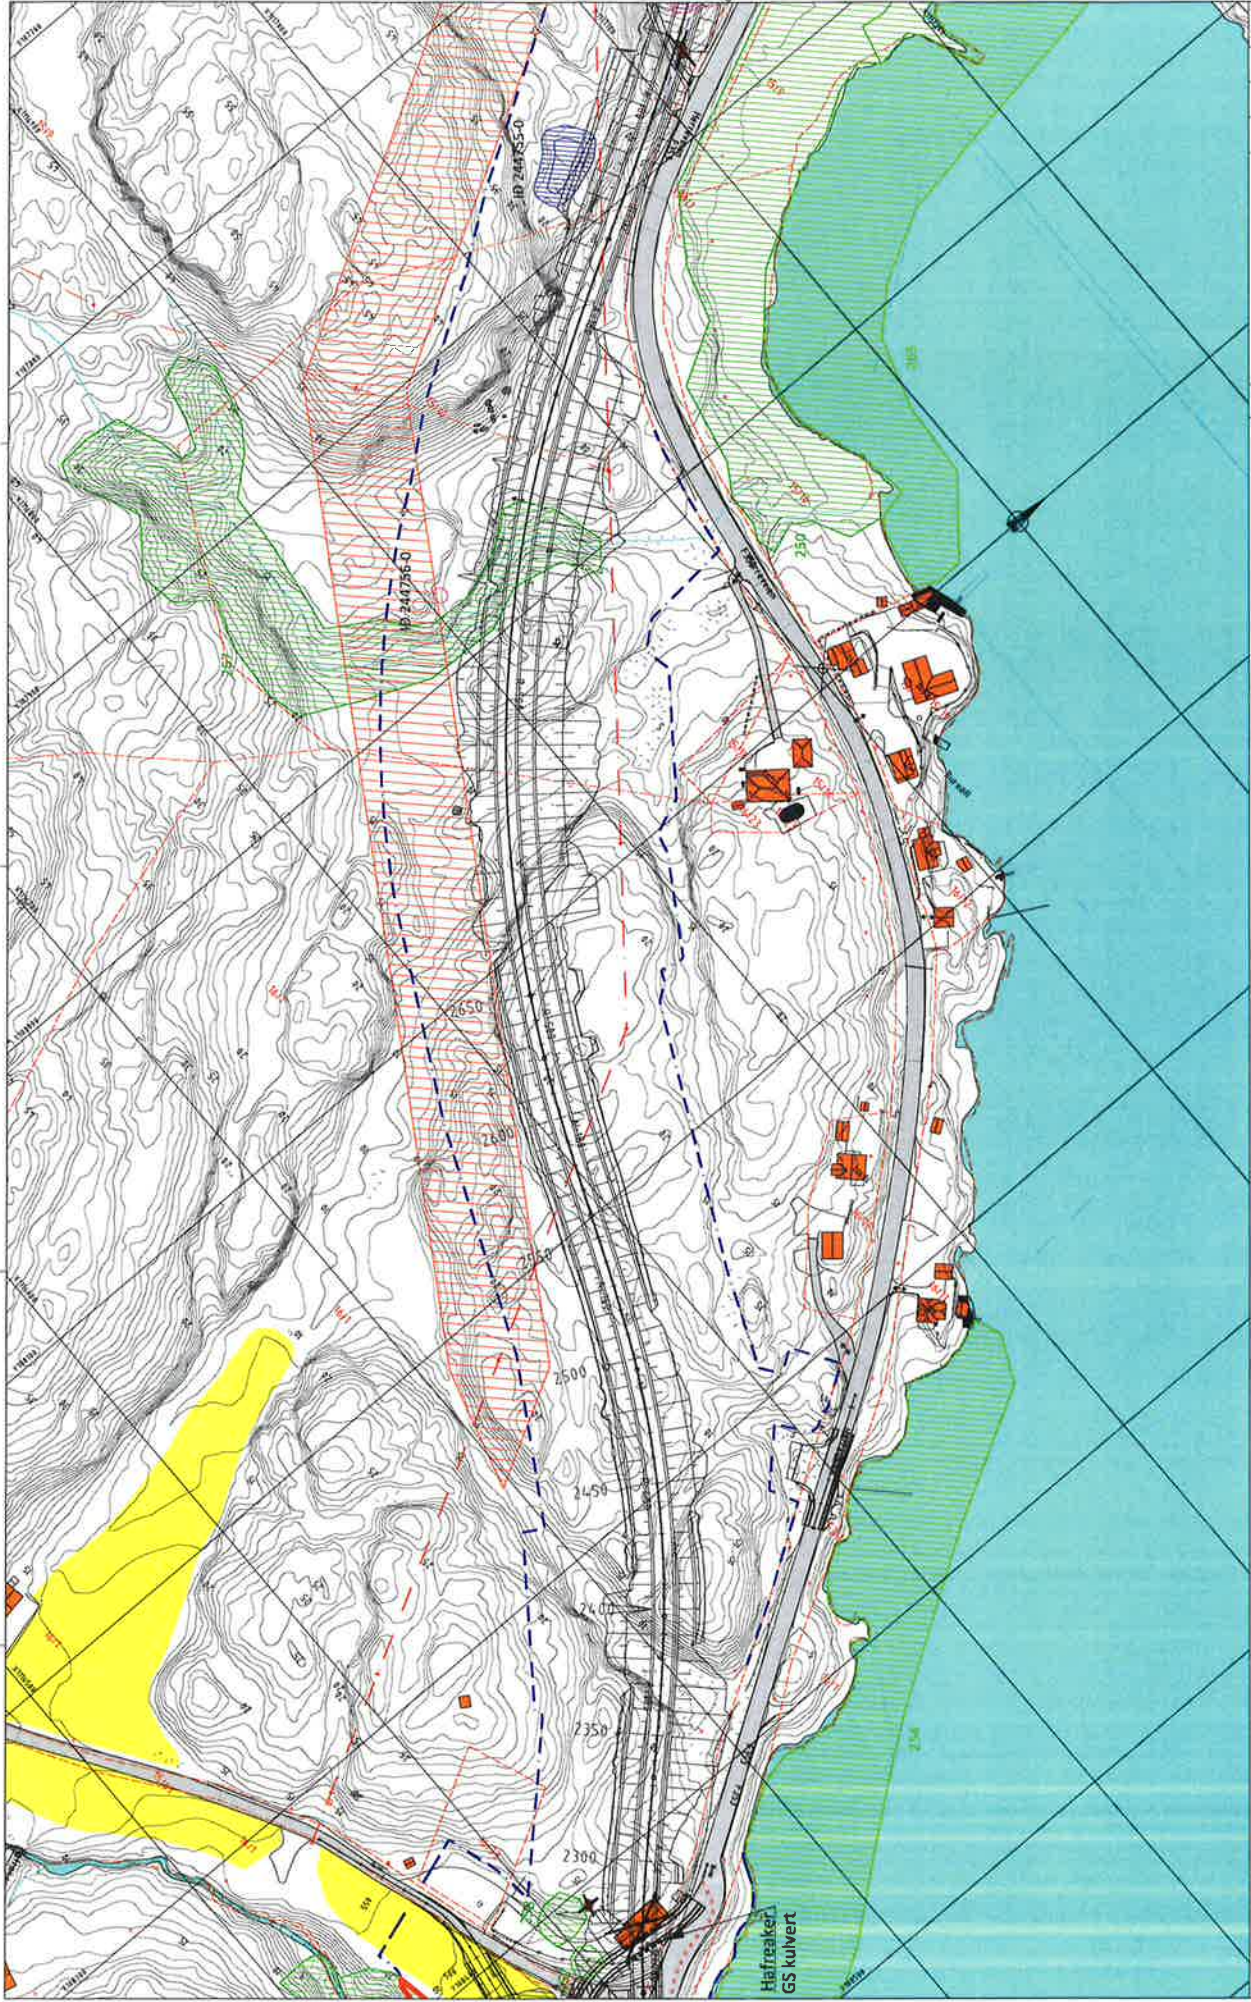


Tegnforklaring

--- Endegrenser	Hensynssone bevarende kulturmiljø	— A — Anlegsgrense	--- Eksisterende højspejl
--- 50x36 --- Frakst	Kulturmiljø sakes frigit	--- Eksisterende højspejl	
----- Kulvert	Registreret naturmiljø		
===== Bru	Sikringszone fremtidig højspejl		
	Bjerg som frives		
	Dyrteer mark		



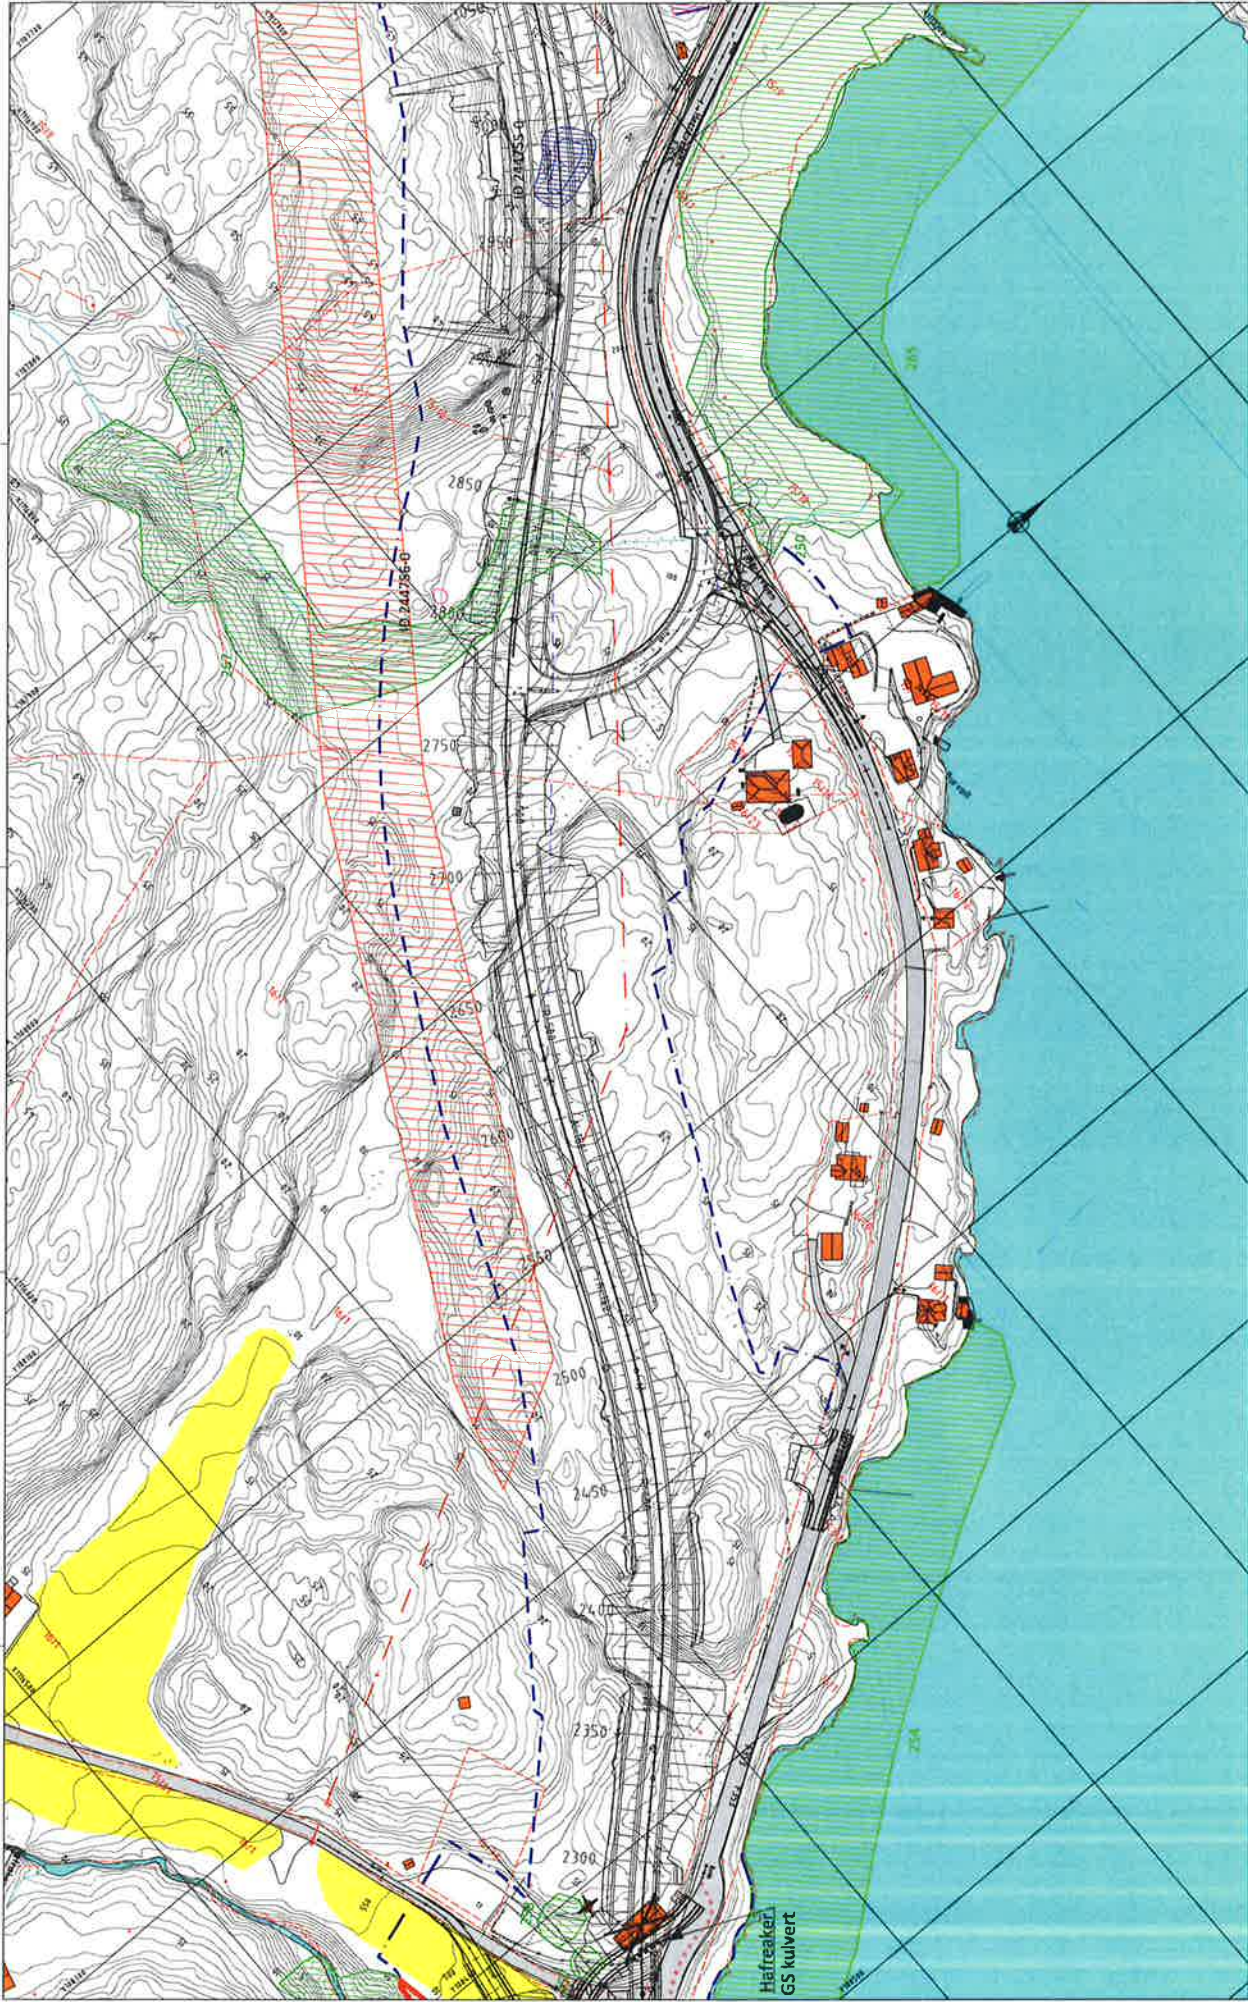


Tegnforklaring

- Eiendomsgrænser
- Friskt
- Kulvert
- Bru
- Hensynsone bevaring kulturmiljø
- Kulturmiljø særskilt freigitt
- Registrert naturmiljø
- Sikringsone fremtidig høyspann
- Bygg som rives
- Dyrket mark
- Anleggsgrense
- Ekstiterende høyspann

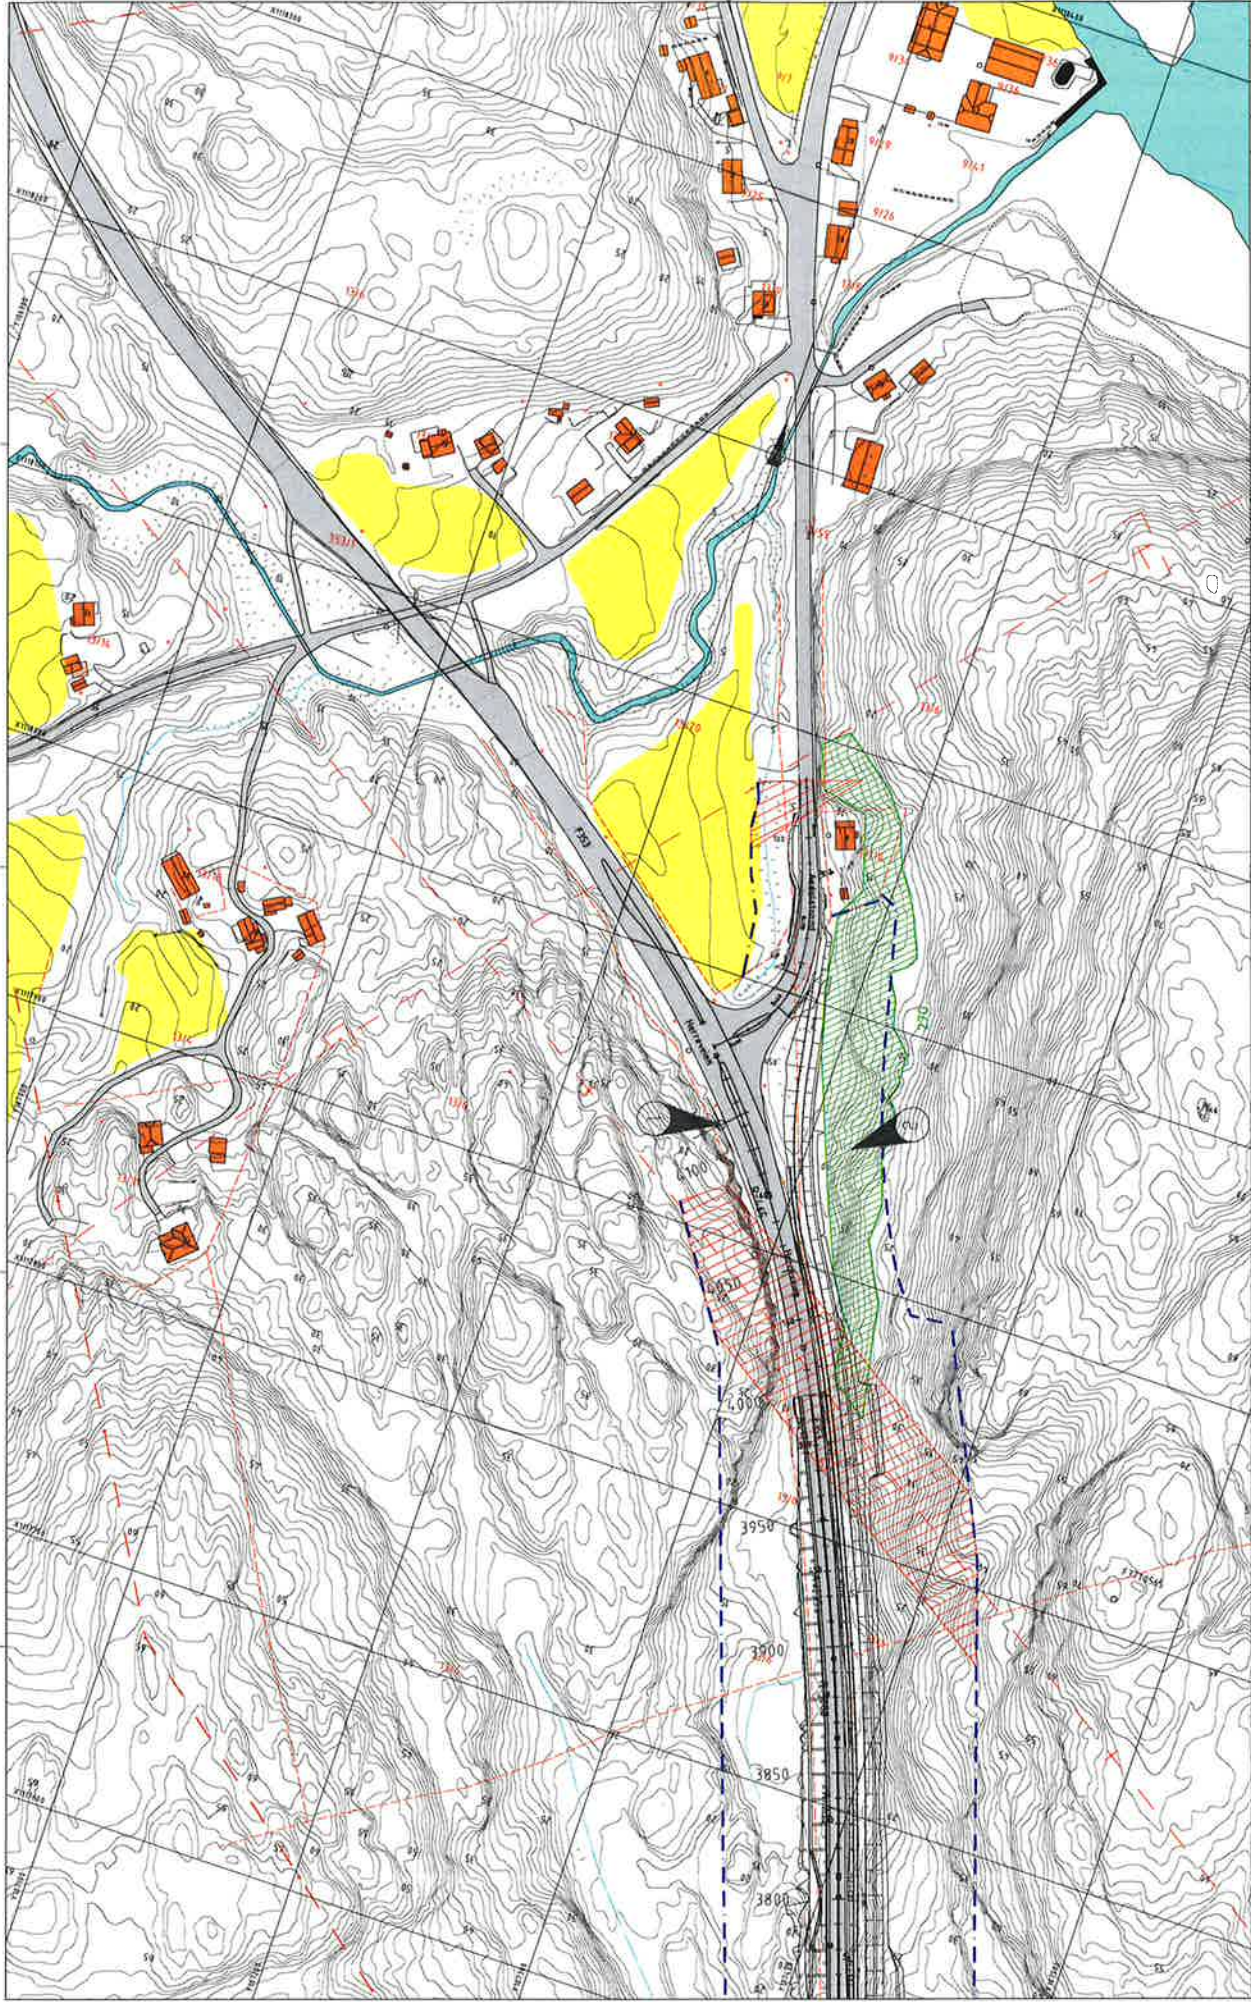

Tegnforklaring

- Registrert naturområde
- Sikringszone høystenst
- Dyrket mark
- Endangsgrenser
- Fraktr
- Kulevert
- Bru

Anleggsgrense

Eksisterende høystenst

1 Vårhøvede

2 Gammel edelløvskegnet berg - skal søkes ivaretdt!

