


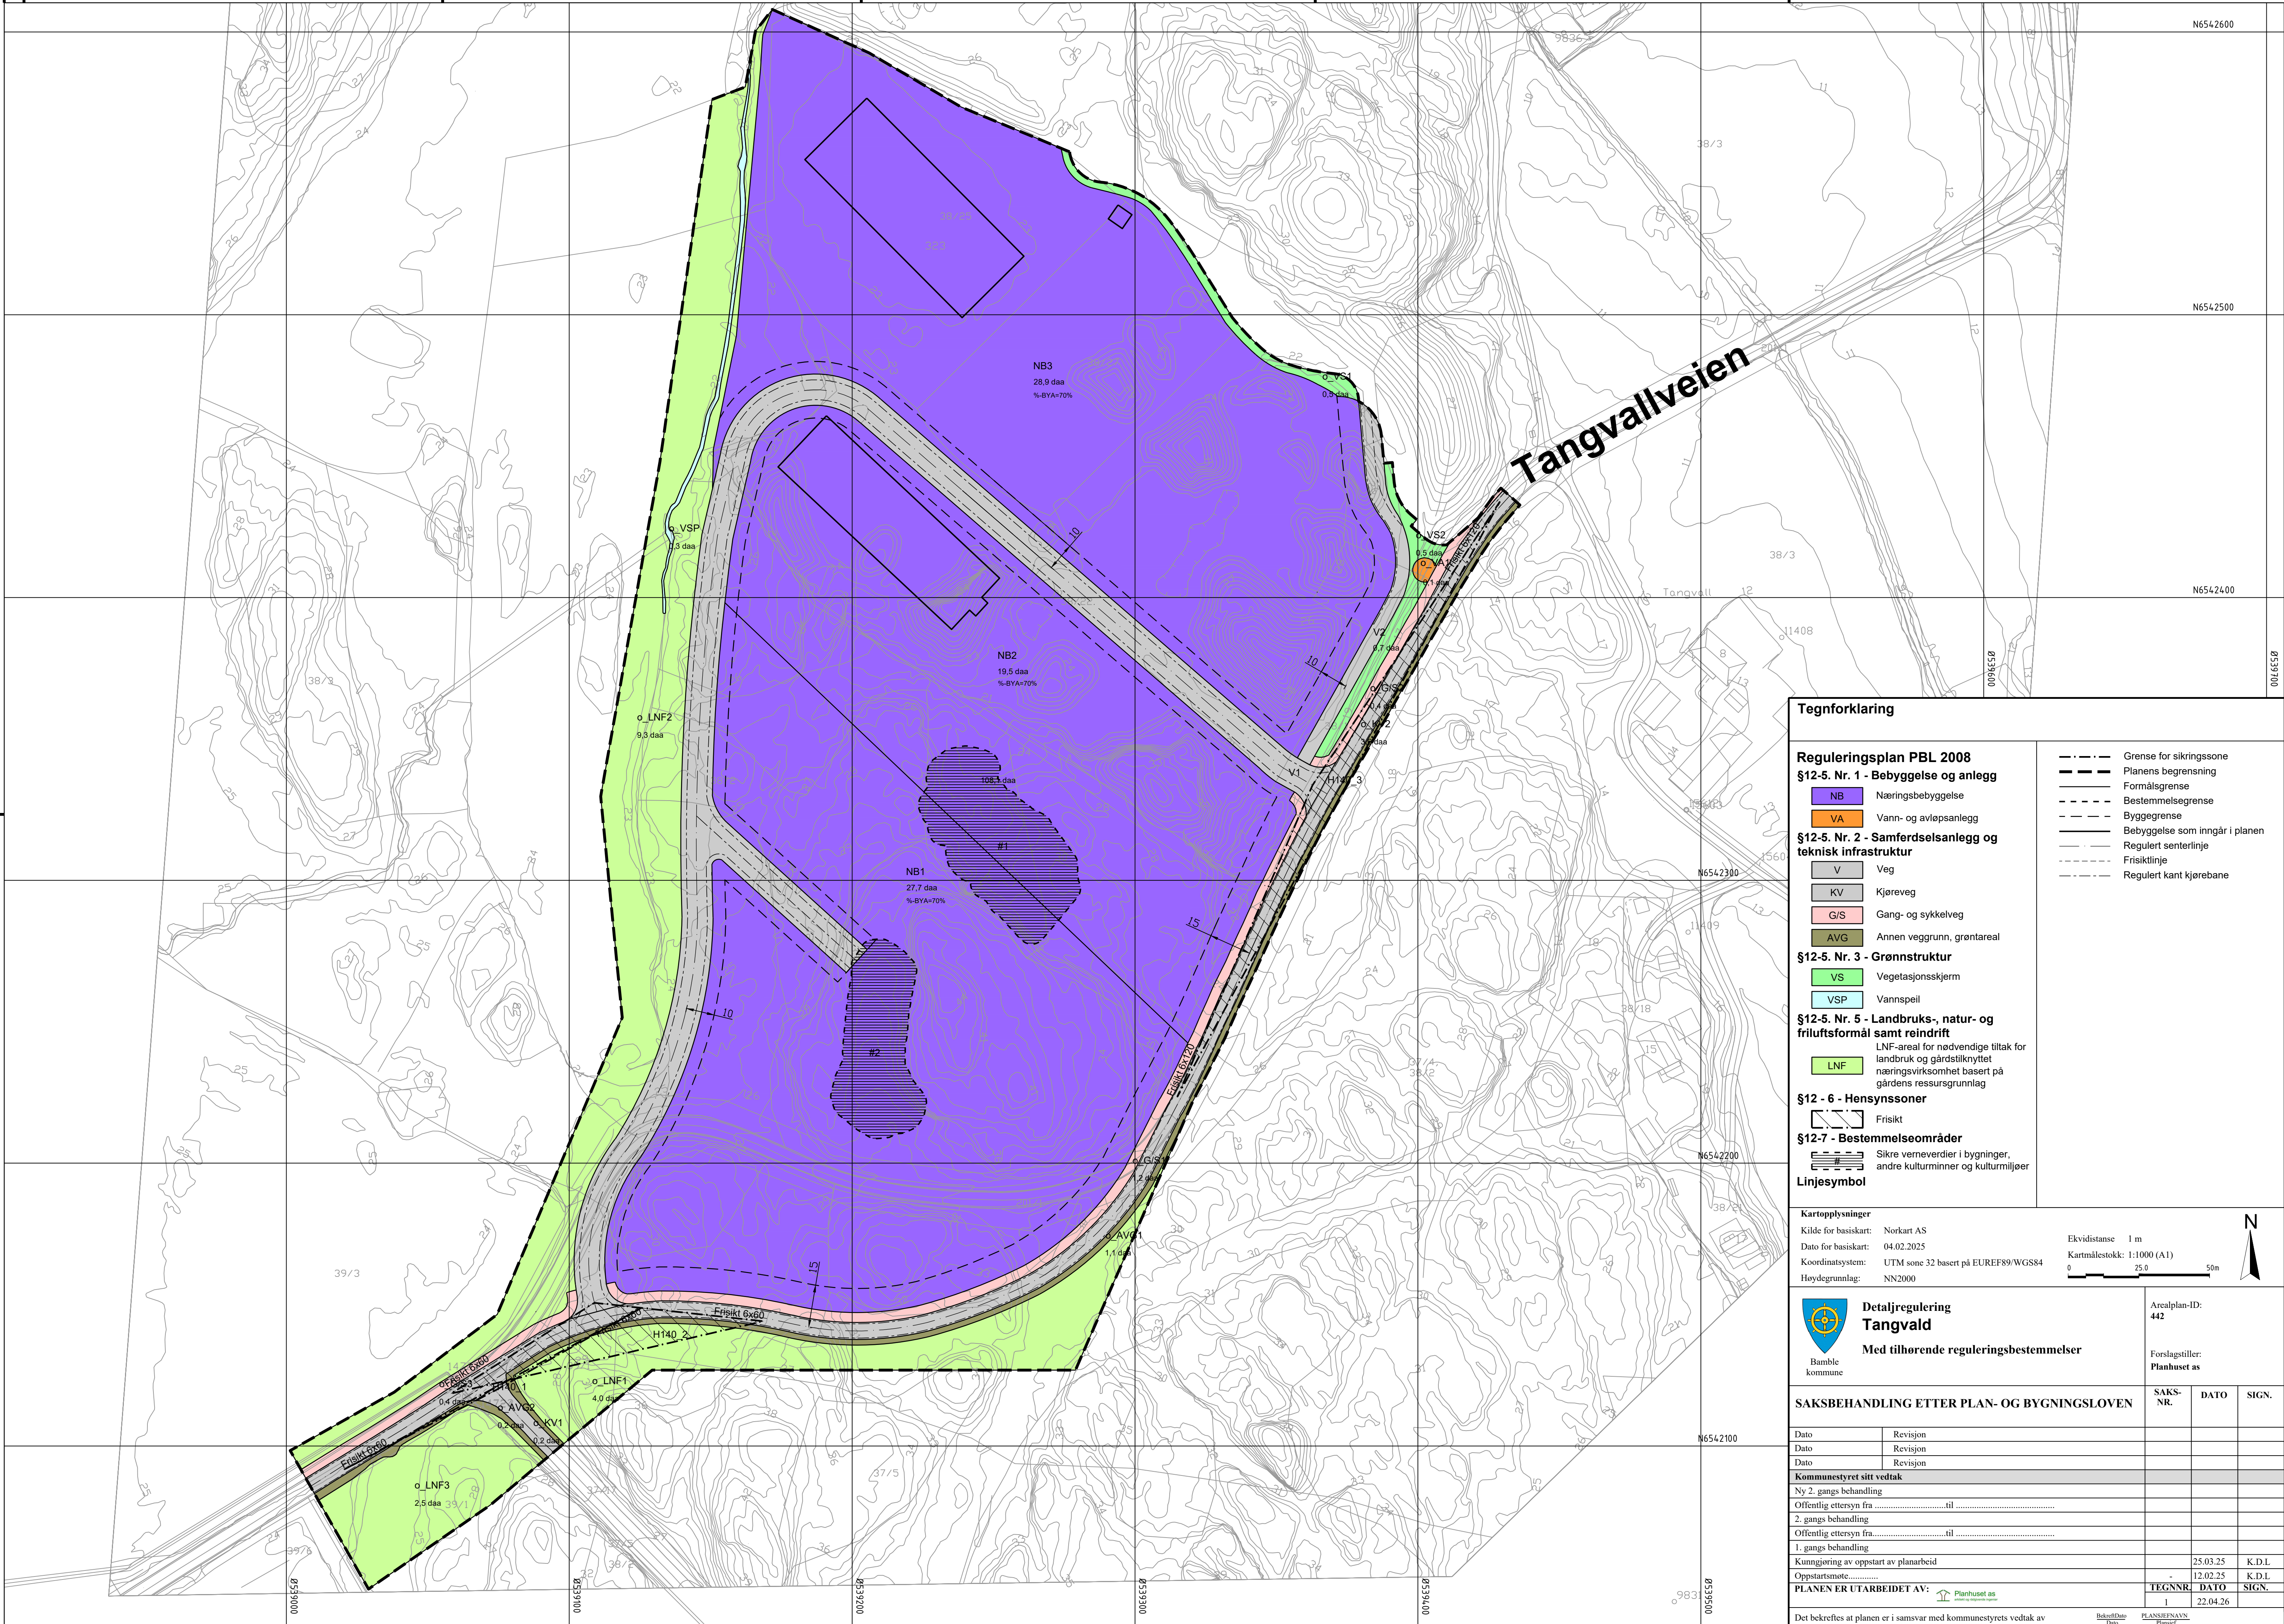

Tegnforklaring

Reguleringsplan PBL 2008

- §12-5. Nr. 1 - Bebyggelse og anlegg
- NB Næringsbebyggelse
- VA Vann- og avløpsanlegg

§12-5. Nr. 2 - Samferdselsanlegg og teknisk infrastruktur

- V Veg
- KV Kjøreveg
- G/S Gang- og sykkelveg
- AVG Annen veggrunn, grøntareal

§12-5. Nr. 3 - Grønnstruktur

- VS Vegetasjonsskjerm
- VSP Vannspeil

§12-5. Nr. 5 - Landbruks-, natur- og friluftsmål samt reindrift

- LNF LNF-areal for nødvendige tiltak for landbruk og gårdstilknyttet næringsvirksomhet basert på gårdens ressursgrunnlag

§12 - 6 - Hensynssoner

- Friskt

§12-7 - Bestemmelseområder

- Sikre verneverdier i bygninger, andre kulturminner og kulturmiljøer

Linjesymbol

- Grense for sikringszone
- Planens begrensning
- Formålsgrense
- Bestemmelsegrense
- Byggegrense
- Bebyggelse som inngår i planen
- Regulert senterlinje
- Frisiktlinje
- Regulert kant kjørebane

Kartopplysninger

Kilde for basiskart: Norkart AS

Dato for basiskart: 04.02.2025


Koordinatsystem: UTM sone 32 basert på EUREF89/WGS84

Høydegrunnlag: NN2000

Ekvidistanse 1 m

Kartmålestokk: 1:1000 (A1)

0 25.0 50m

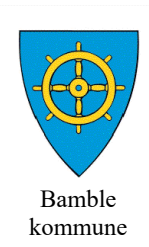

Detaljregulering
Tangvald

Med tilhørende reguleringsbestemmelser

Arealplan-ID:
442

Forslagstiller:
Planhuset as

SAKSBEHANDLING ETTER PLAN- OG BYGNINGSLOVEN			SAKS-NR.	DATO	SIGN.
Dato	Revisjon				
Dato	Revisjon				
Dato	Revisjon				
Kommunestyret sitt vedtak					
Ny 2. gangs behandling					
Offentlig ettersyn fratil					
2. gangs behandling					
Offentlig ettersyn fratil					
1. gangs behandling					
Kinnkjøring av oppstart av planarbeid					
Oppstartsmøte.....					
PLANEN ER UTARBEIDET AV: 					
Det bekreftes at planen er i samsvar med kommunestyrets vedtak av					

TEGNNR. 1

DATO 22.02.26

SIGN.

25.03.25

12.02.25

K.D.L.

K.D.L.