


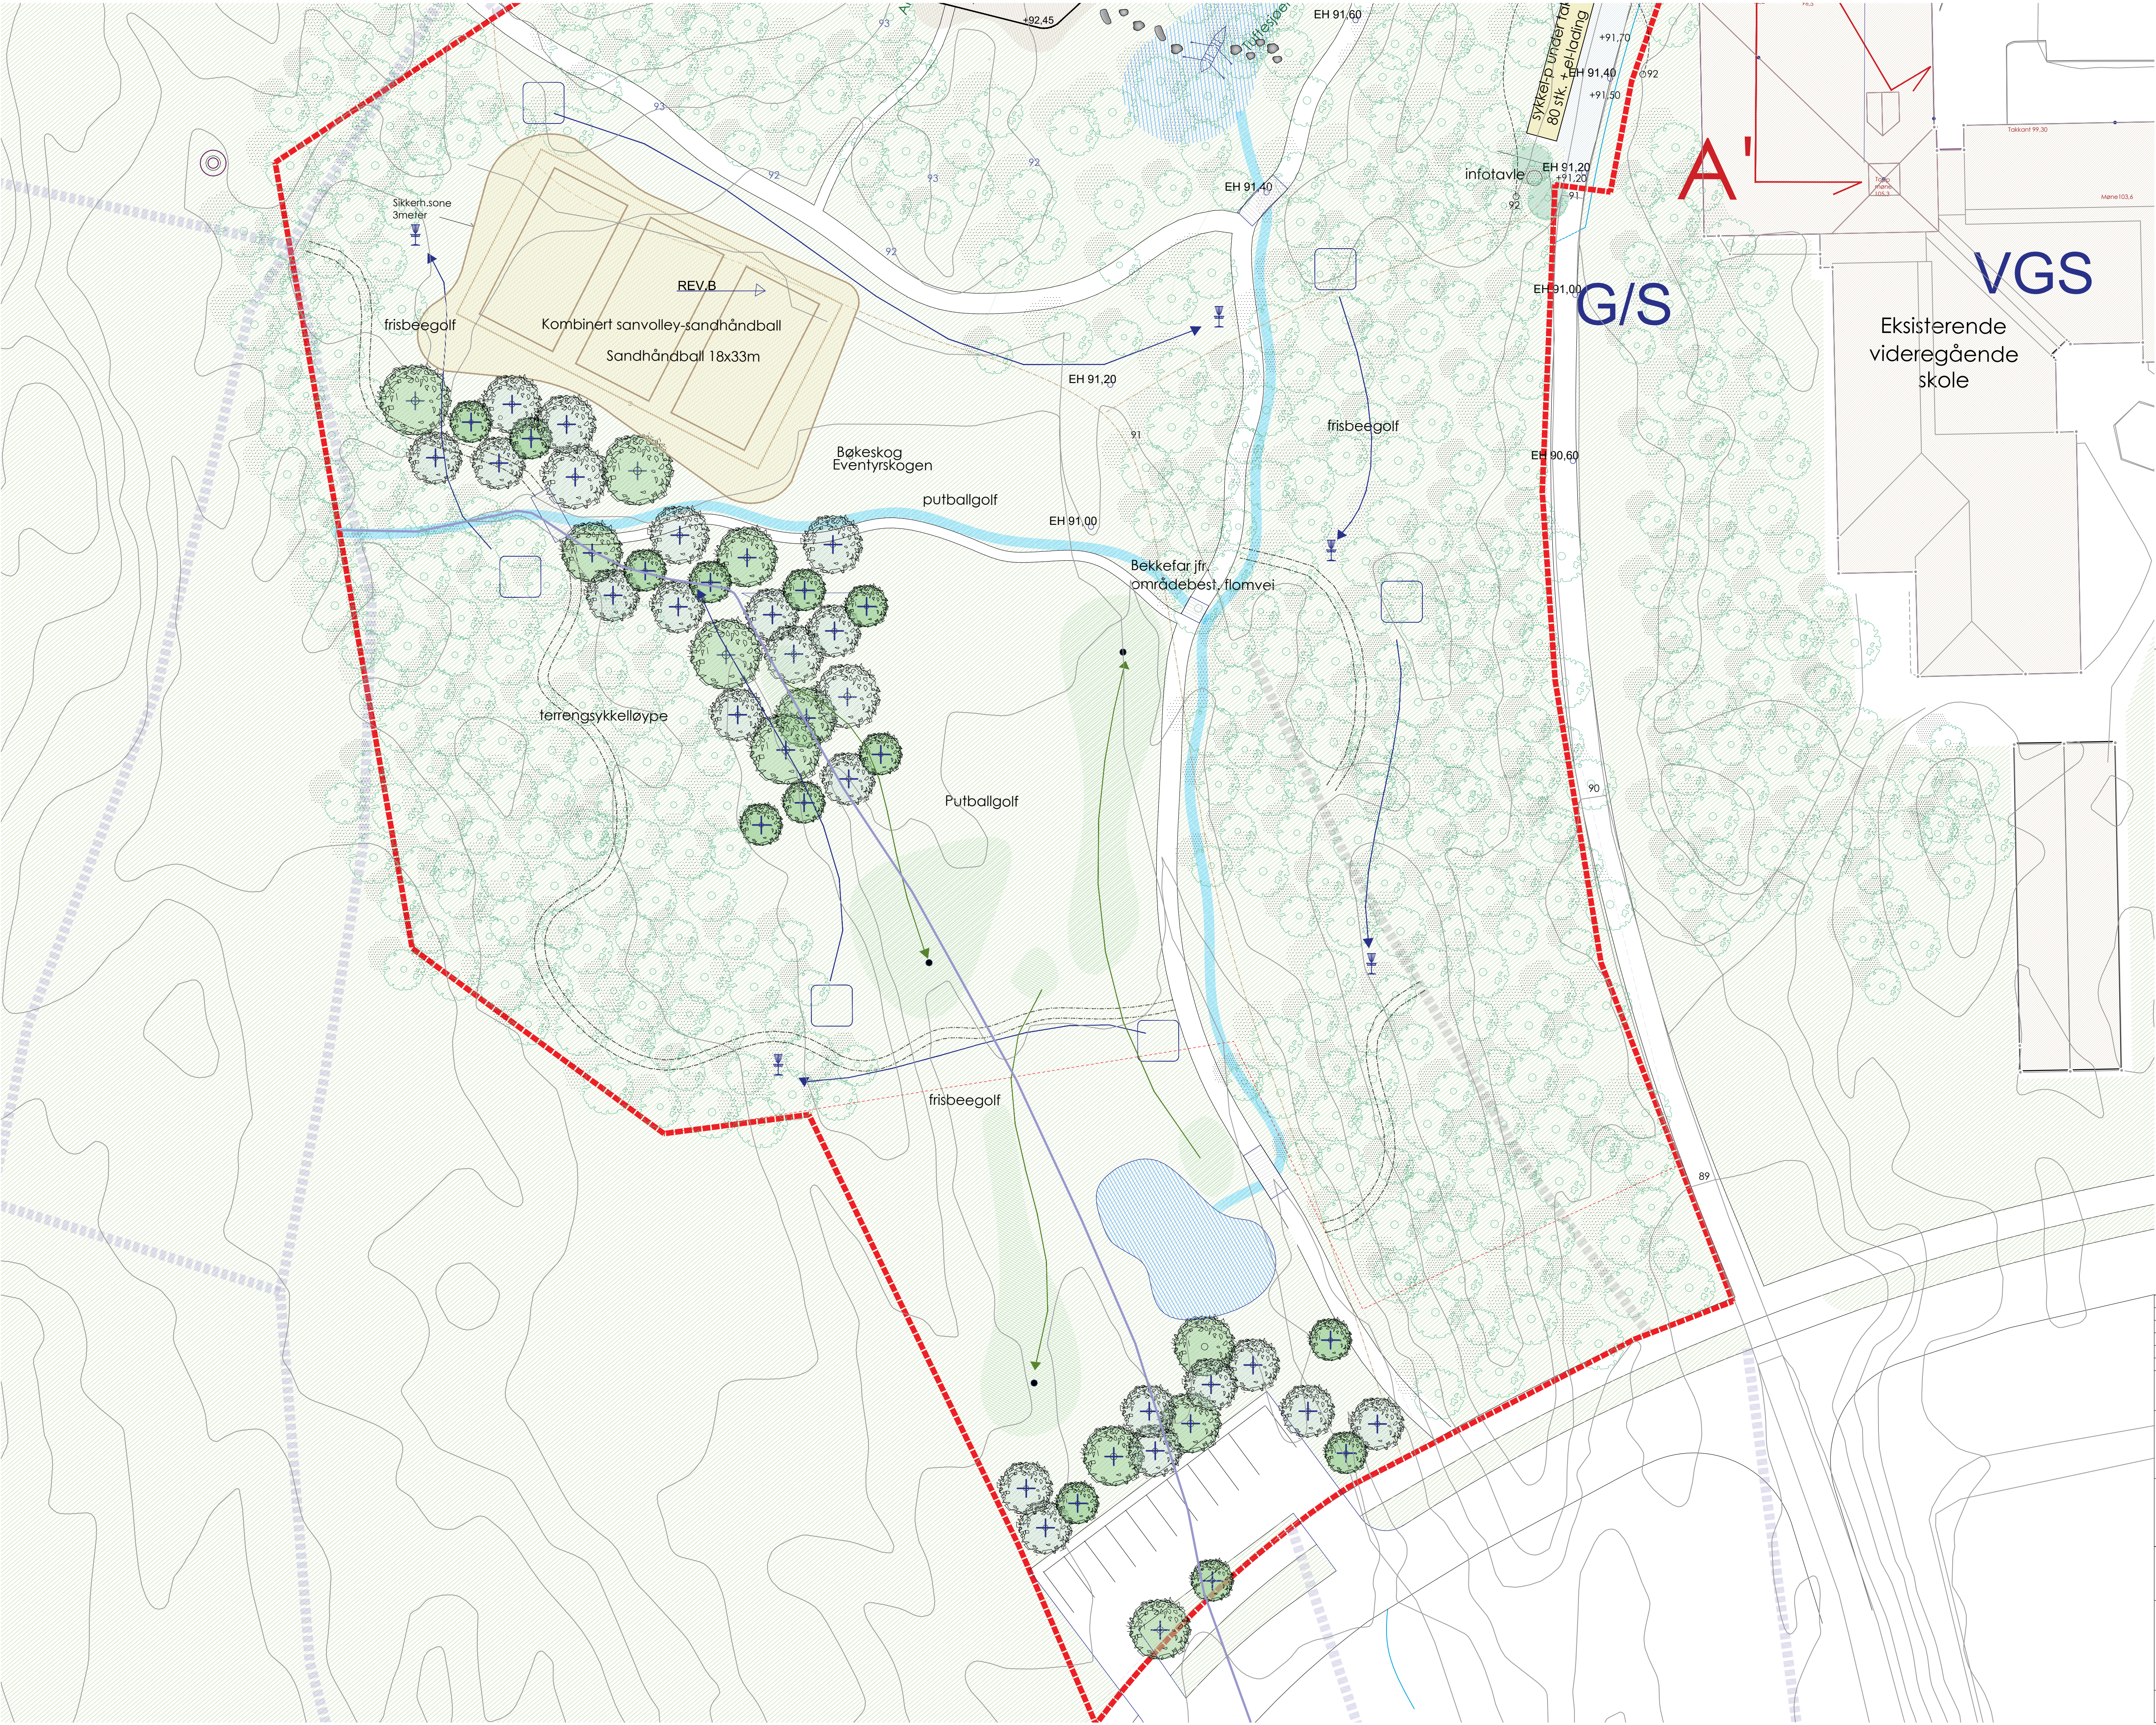

- TEGNFORKLARING**
- Tiltaksgrense
 - Eksisterende vegetasjonsområde
 - Eksisterende innmalt tre
 - Nytt tre
 - Eks. bygg
 - Nytt bygg
 - Asfalt
 - Asfaltert gs-sveg
 - Tribune, tre
 - Sandidretter
 - gress
 - Aktivitet/fallunderlag
 - Grus
 - 65 terrenghøyde, eksist.
 - +94,06 terrenghøyde, nytt terreng
 - formålsgrense
 - nytt terreng
 - eks. terreng
 - belysning
 - Avfallsbøtte

REV.	INDEKS	DATO	SIGN
Høyde- og målsatt nettskisse	C	20.08.2019	SG, SG
Flyttet 40 sykkel-p	B	13.08.2019	OB, SG
Terrenghøyder s. innmål, byggliv, garasje, park.	A	07.08.2019	OB, SG
Tiltakshaver:			
BAMBLE KOMMUNE			
EIENDOM			
Tegningsprodusent:			
INBY			
Grubbegata 14, 0179 OSLO			
TLF.: 22 94 24 10			
EPOST: inby@inby.no			
Navn Eiendom/Prosjekt:			
Bamble ungdomsskole			
Innhold:		FDV nr.:	
Landskapsplan		0001	
Aktivitetspark		Filnavn:	
Alt.3		LA00-01 Bamble ungd.skole	
Etabliert:	Målestokk:	Tegningsnummer:	REV.
11.11.2019	1:300 v. A1	LA01-01	B
	1:600 v.A3		