


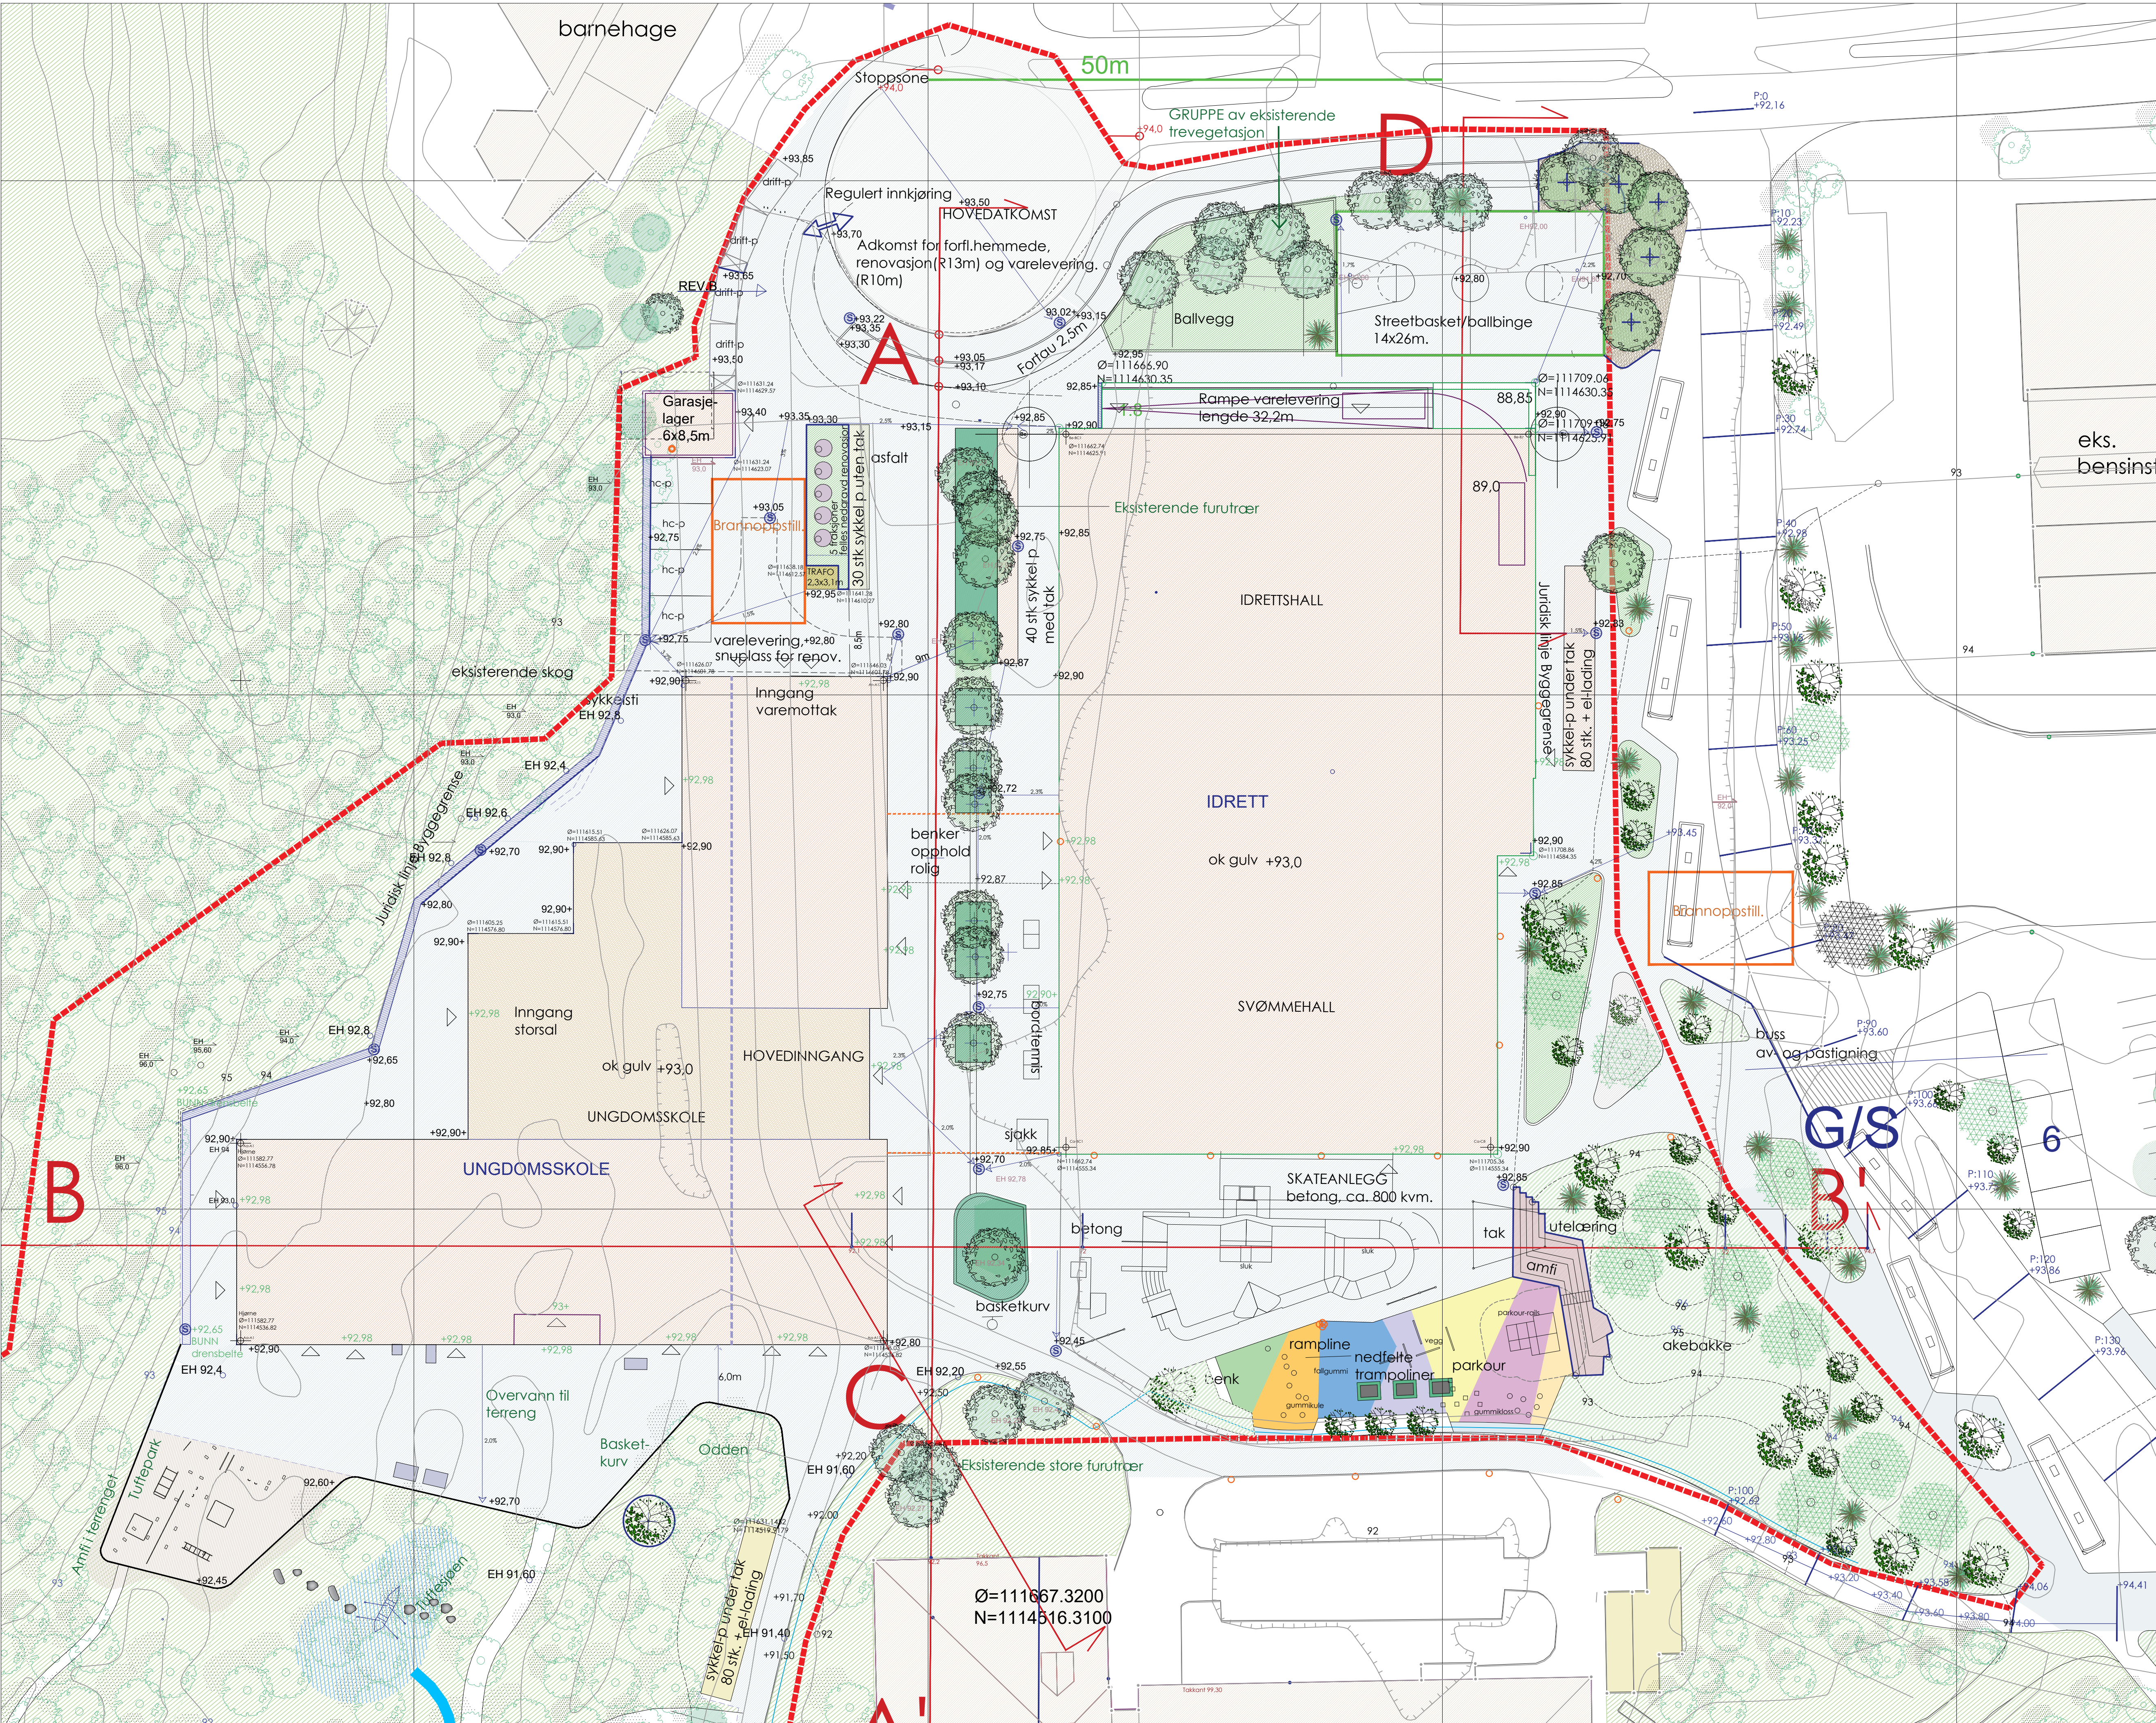

TEGNFORKLARING

Tiltaksgrense

Eksisterende vegetasjonsområde

Eksisterende innmalt tre

Nytt tre

Eks. bygg

Nytt bygg

Asfalt

Asfaltert gs-sveg

Tribune, tre

Sandidretter

gress

Aktivitet/fallunderlag

Grus

65

terrenghøyde, eksist.

+94,06

terrenghøyde, nytt terreng

formålsgrense

nytt terreng

eks. terreng

belysning

Avfallsbøtte

REV.	INDEKS	DATO	SIGN
Høyde- og målsatt nettskisse	C	20.08.2019	SG, SG
Flyttet 40 sykkel-p	B	13.06.2019	OB, SG
Terrenghøyder s. innmål, byggliv, garasje, park.	A	07.08.2019	OB, SG

Tiltakshaver:

BAMBLE KOMMUNE

EIENDOM

Tegningsprodusent:

INBY

Grubbegata 14, 0179 OSLO
TLF.: 22 94 24 10
EPOST: inby@inby.no

Navn Eiendom/Prosjekt:

Bamble ungdomsskole

Innhold:

Landskapsplan

/situasjonsplan

FDV nr.:

0001

Finavn:

LA00-01 Bamble ungd.skole

Etablert:

25.06.2019

Målestokk:

1:300 v. A1
1:600 v. A3

Tegningsnummer:

LA01-01

REV.

B