

Fasade Nord - Skole og sportshall ▼

Fasade Vest - Sportshall ▼

Fasade Øst - Sportshall ▲

Fasade Sør ▲

Fasade Vest ▼

Snitt A-A ▲


Snitt 1-1 ▲

Snitt 2-2 ▼

Fasade Sør ▲


Snitt 3-3 ▼

Snitt 4-4 ▼

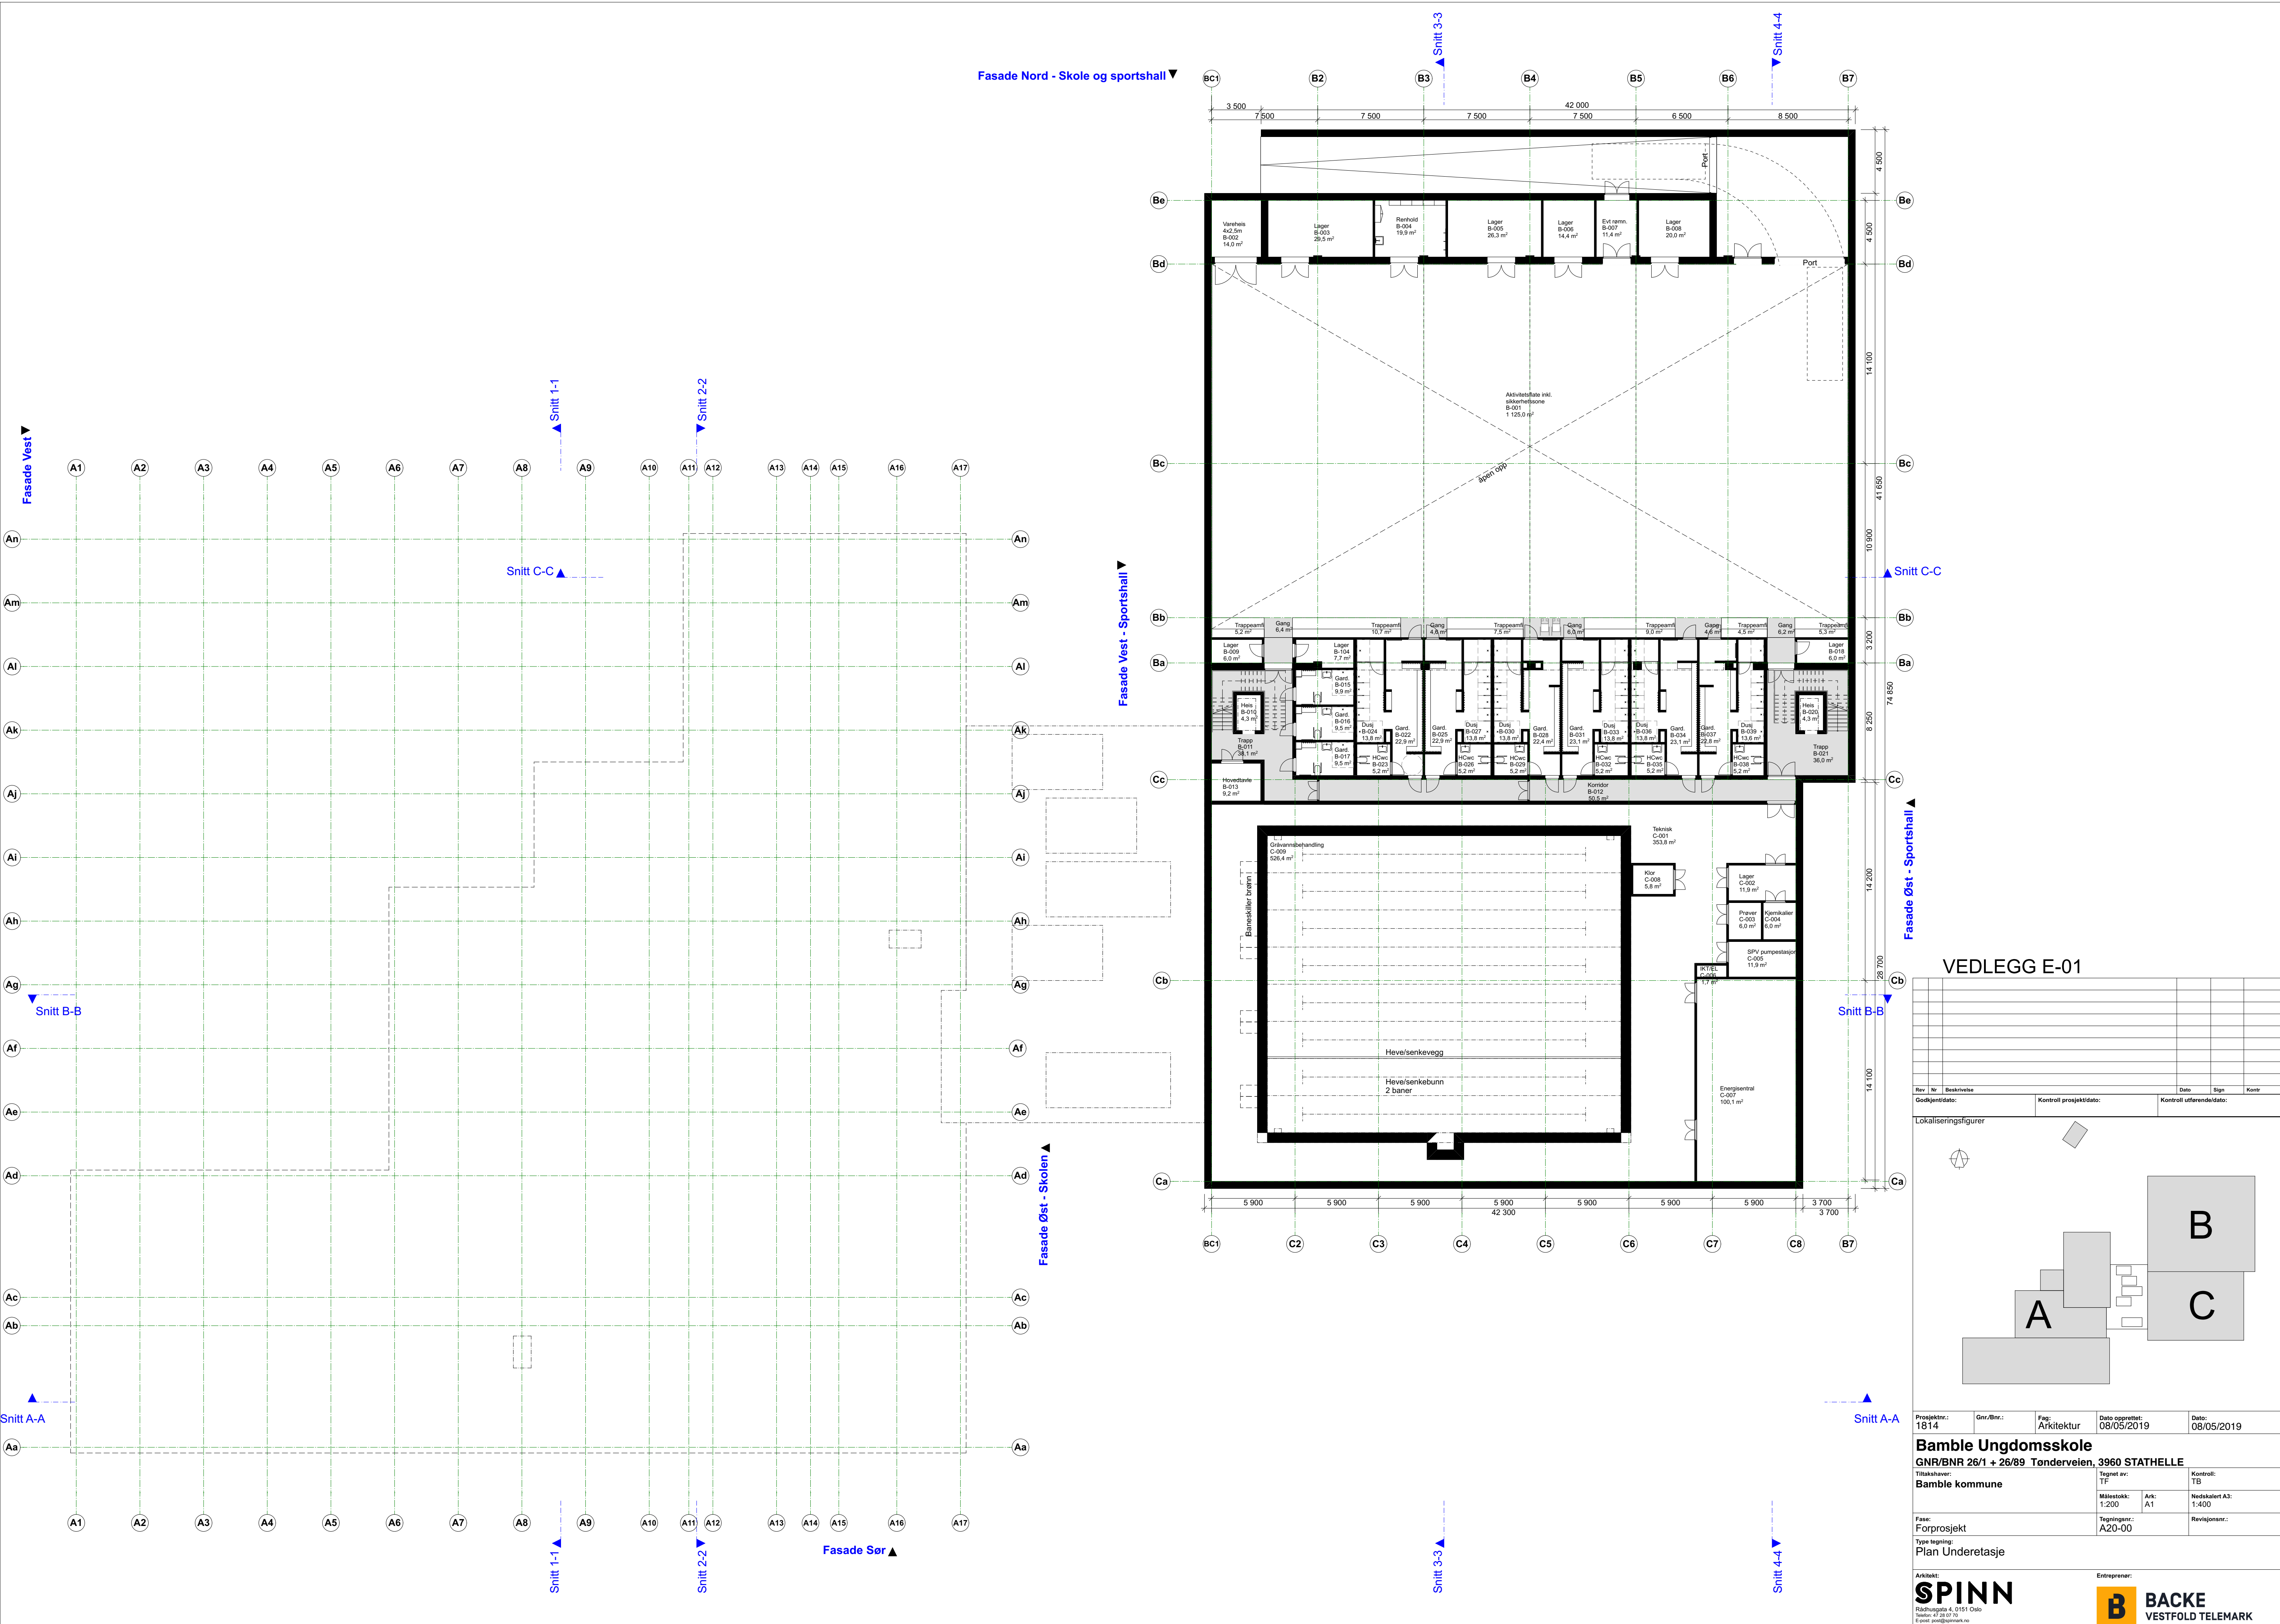

VEDLEGG E-01

Rev. Nr	Beskrivelse	Dato	Sign	Kont.

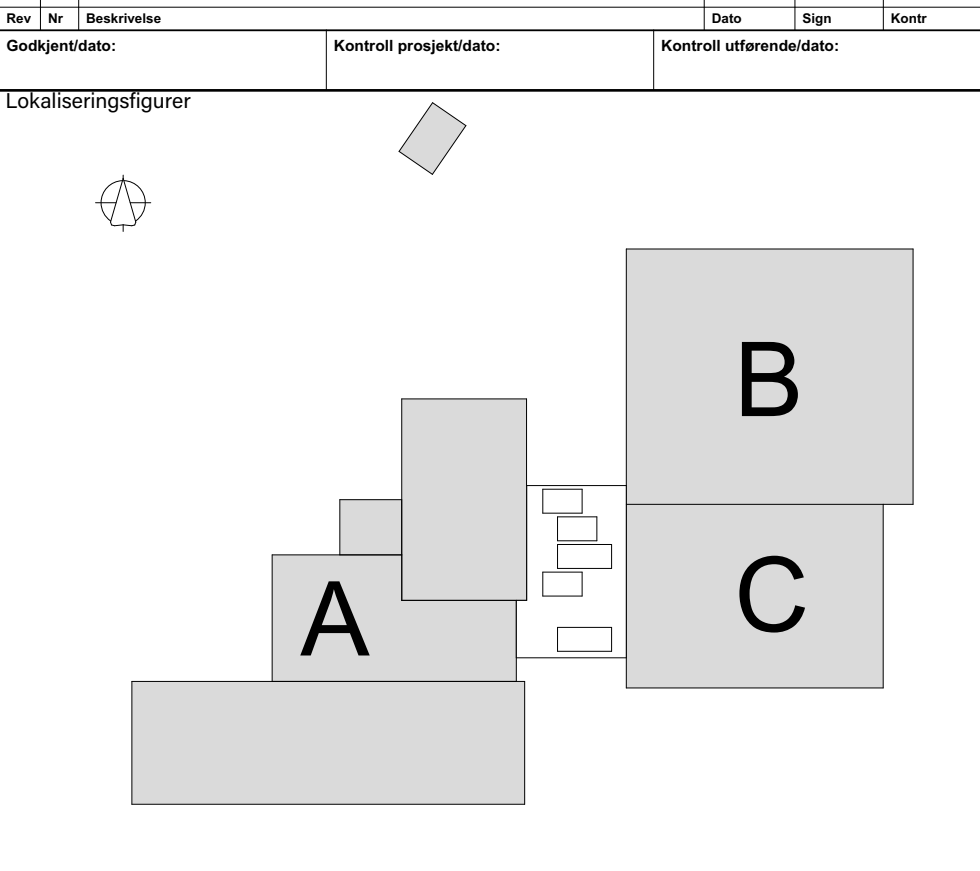

Prosjektnr.: 1814	Gnr./Bnr.:	Fag: Arkitektur	Dato opprettet: 08/05/2019	Dato: 08/05/2019
Bamble Ungdomsskole GNR/BNR 26/1 + 26/89 Tønderveien, 3960 STATHELLE				
Tilaksbeholder: Bamble kommune		Tegnet av: TF	Kontroll: TB	
Fase: Forprosjekt		Målestokk: 1:200	Ark: A1	Nedskalert A3: 1:400
Type tegning: Plan Underetasje		Tegningsnr.: A20-00		Revisjonsnr.:
Arkitekt: SPINN Rådhusgata 4, 0151 Oslo Tlf: 022 07 70 Epost: post@spinn.no	Entreprenør: BACKE VESTFOLD TELEMAR			