



Fasade Nord - Skole og sportshall ▼

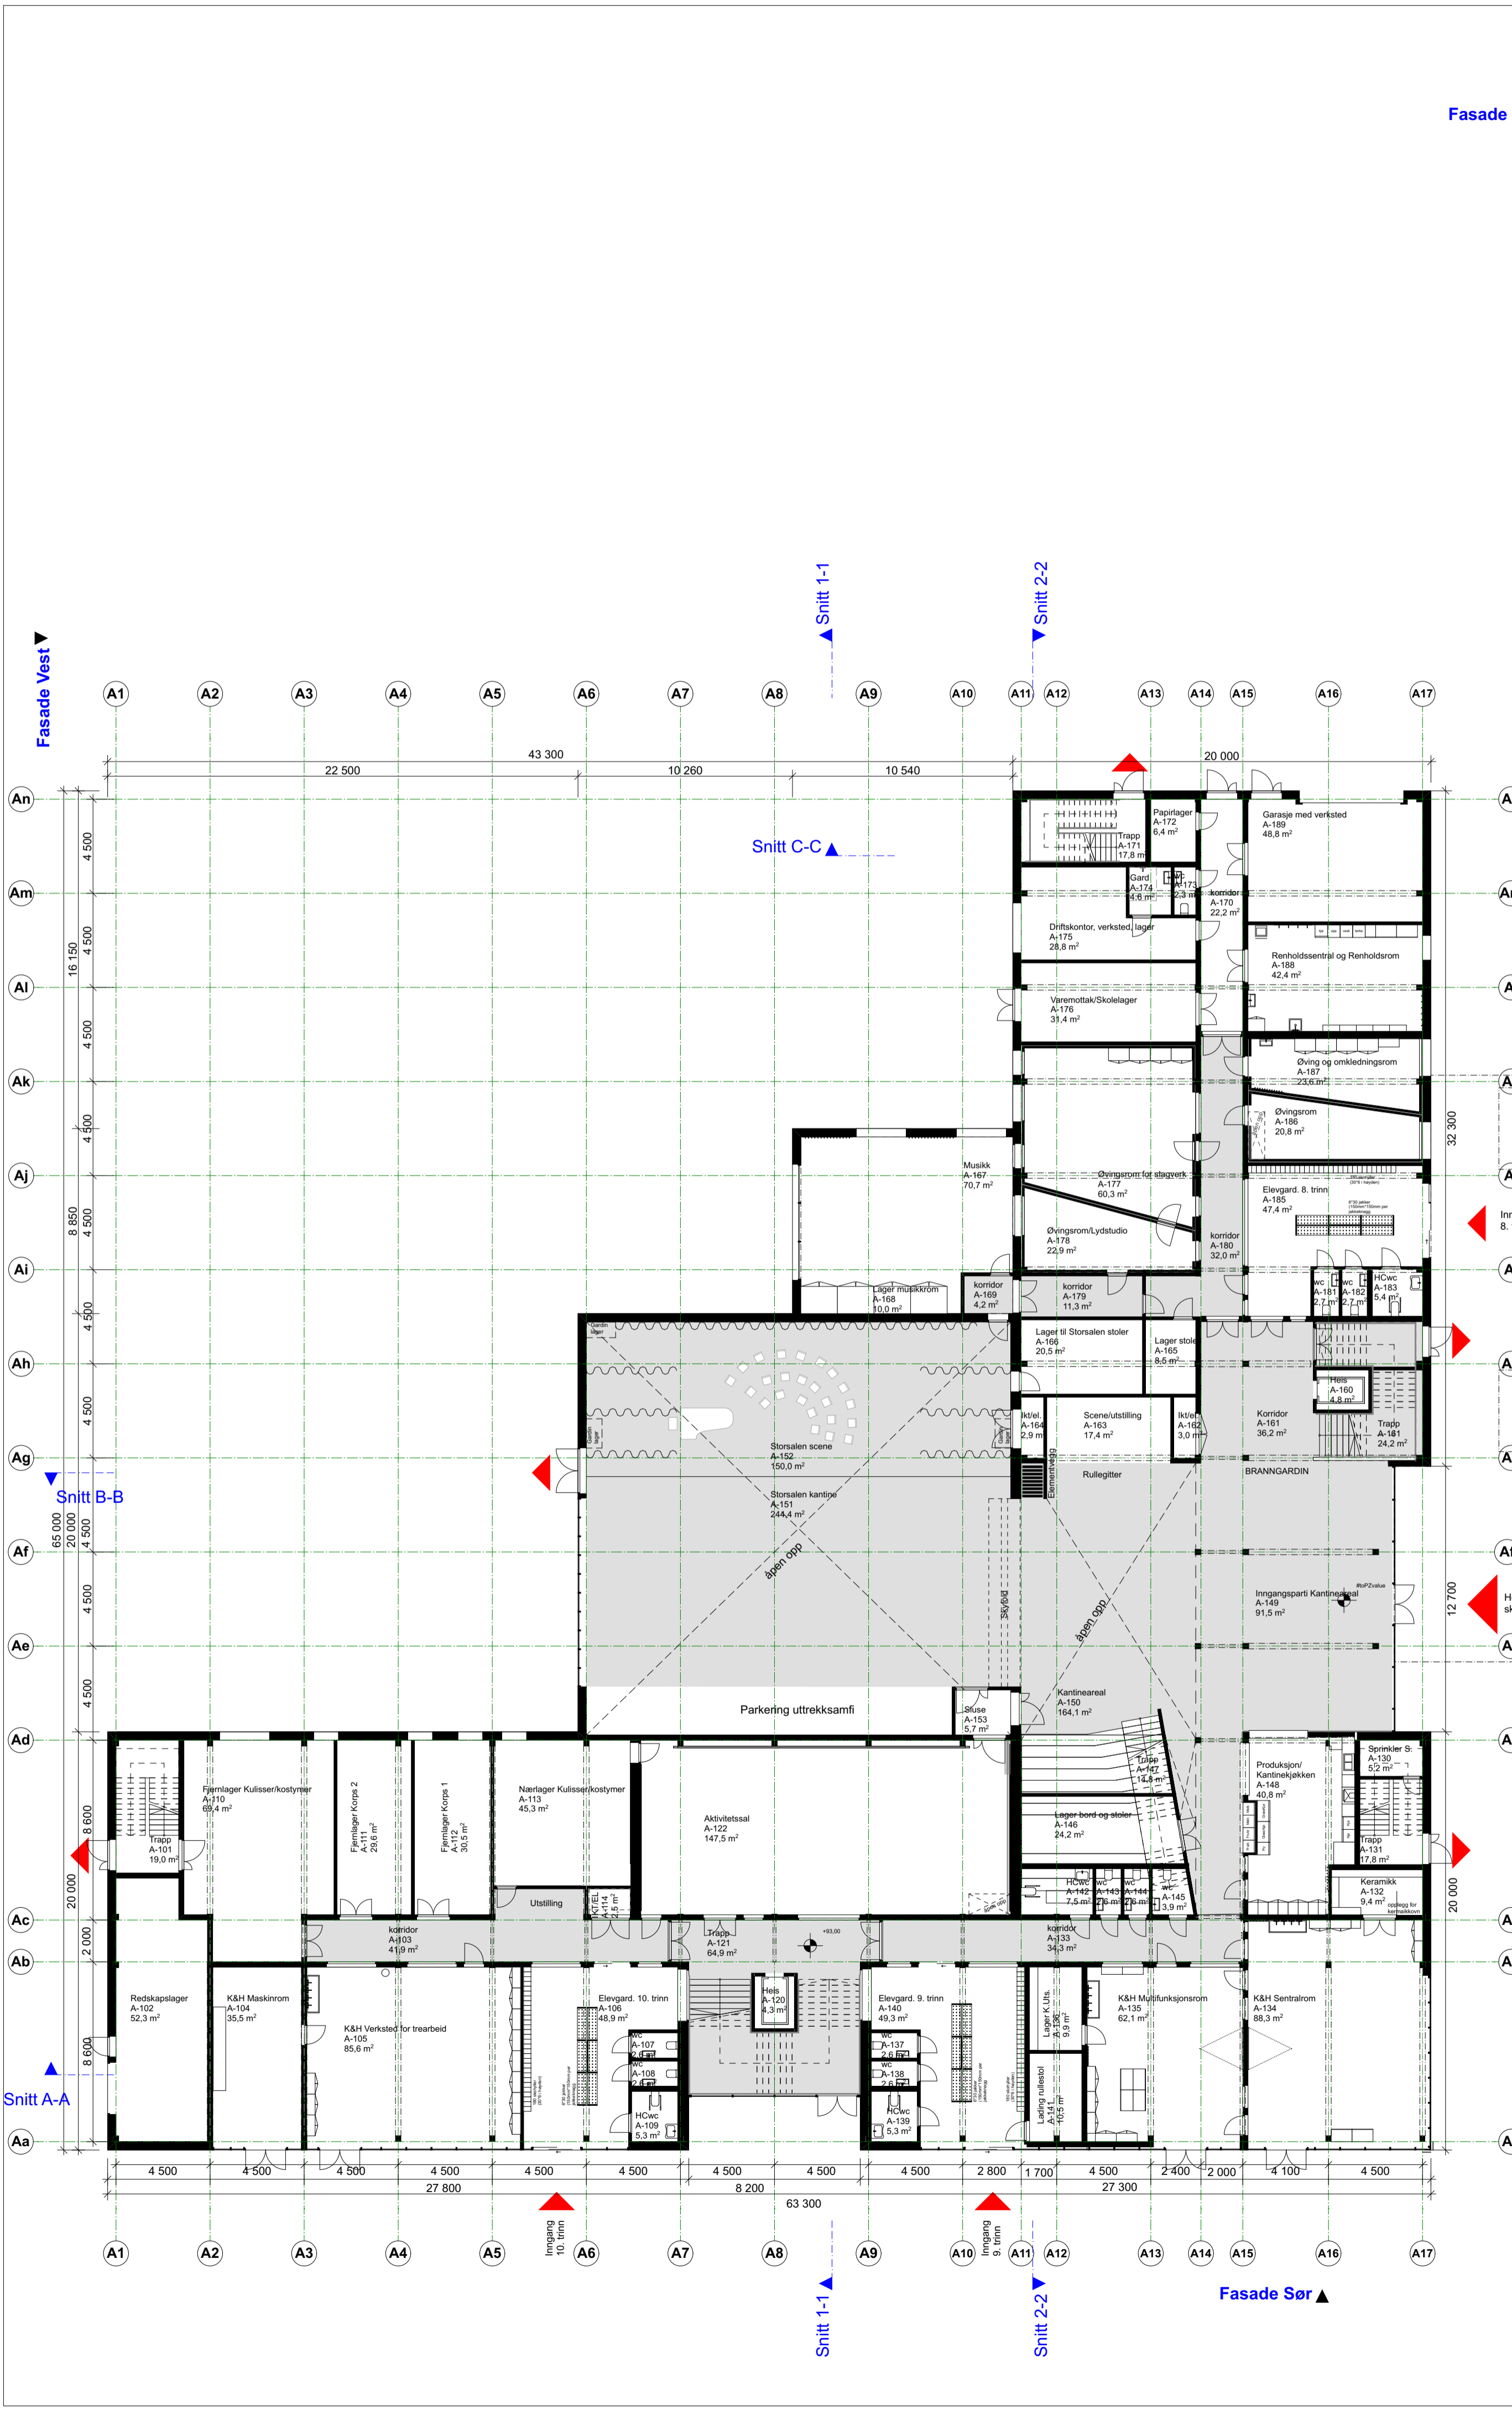


Fasade Vest - Sportshall ▼

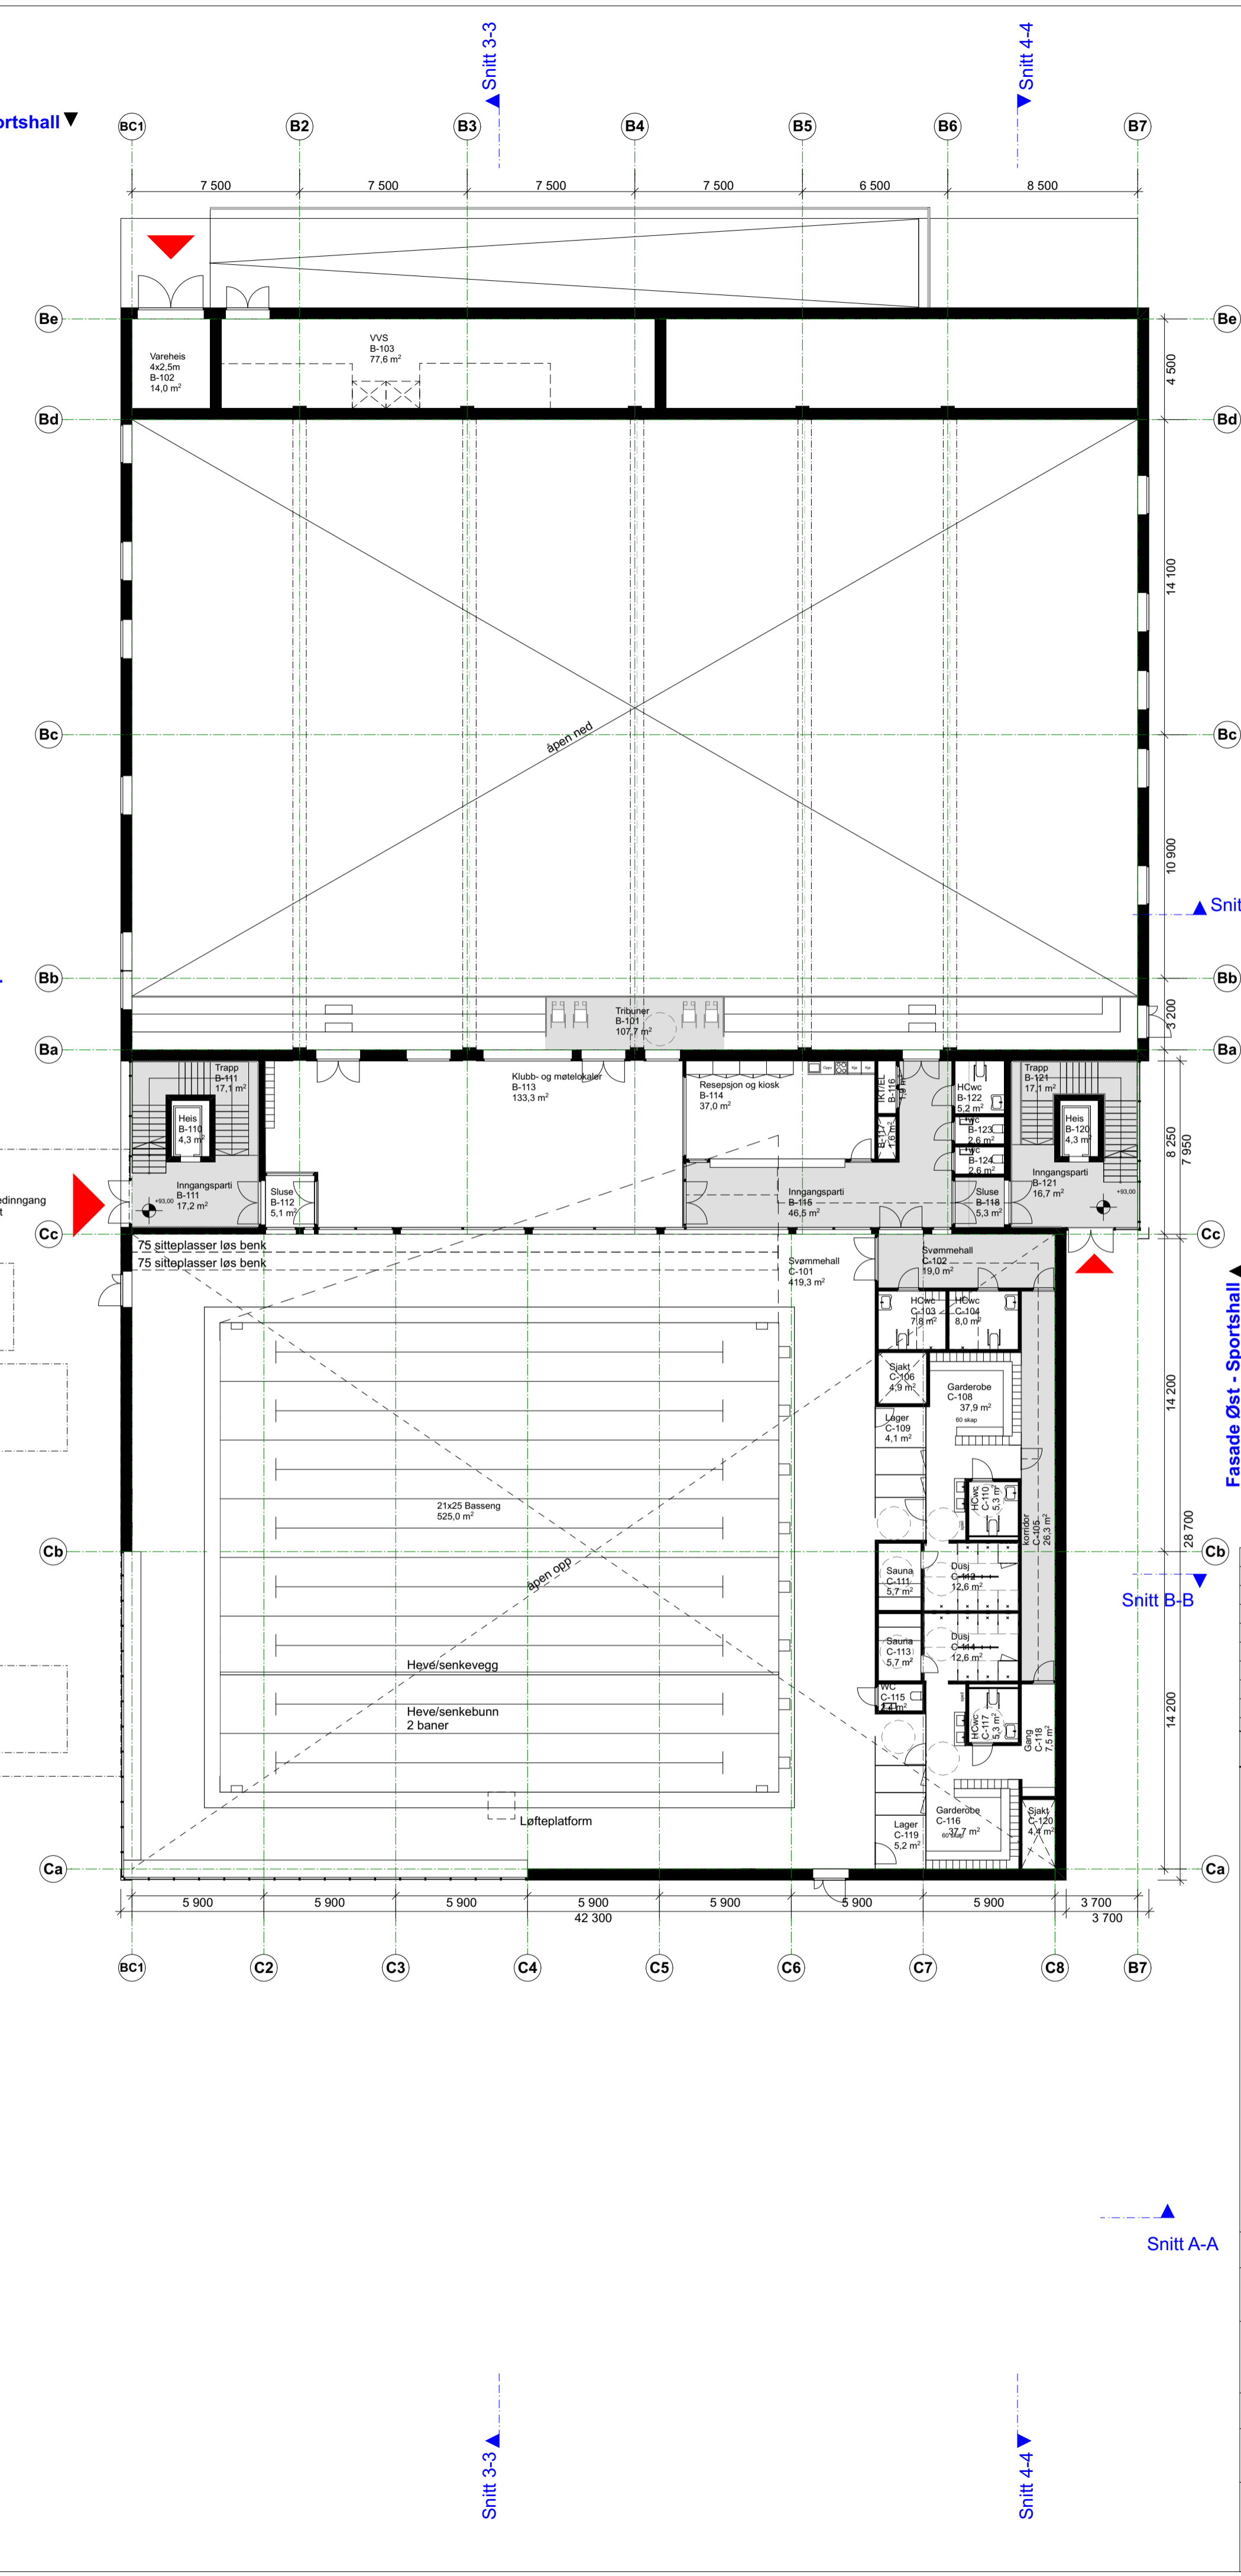

VEDLEGG E-02

Rev. Nr	Beskrivelse	Kontroll prosjekt/dato:	Dato	Sign	Kontroll

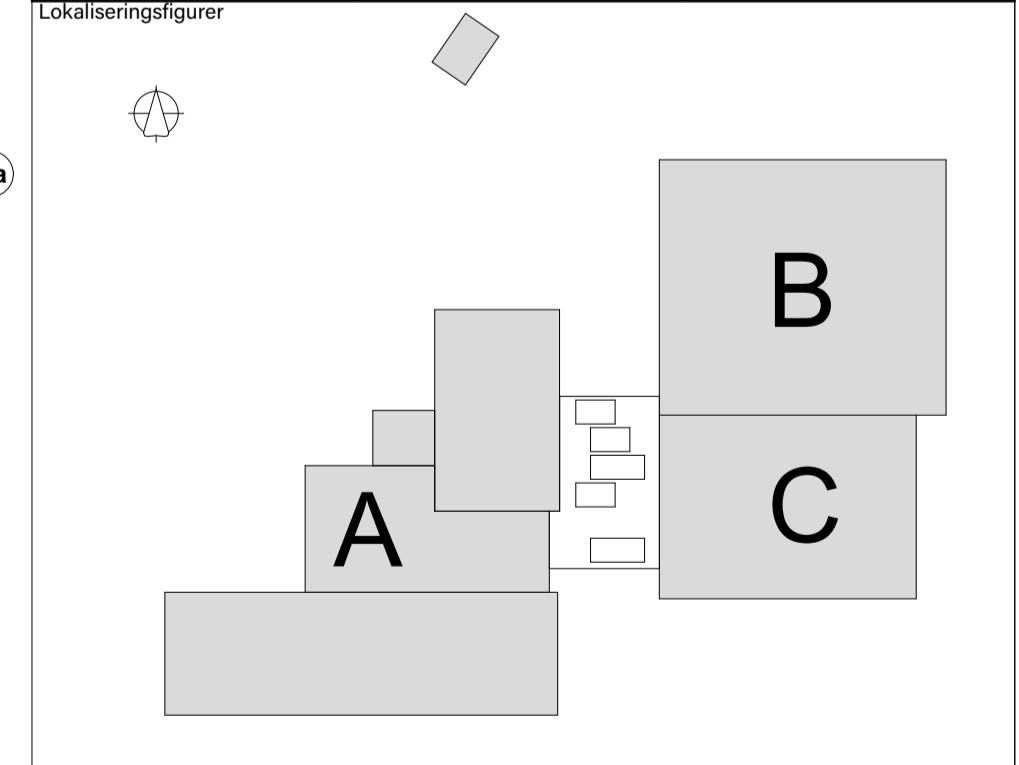

Prosjektnr.: 1814 Gnr./Bnr.: Fag: Arkitektur Dato opprettet: 08/05/2019 Dato: 08/05/2019
Bamble Ungdomsskole
 GNR/BNR 26/1 + 26/89 Tønderveien, 3960 STATHELLE
 Tilskrevet: Bamble kommune Tegnet av: TF Kontroll: TB
 Målestokk: 1:200 Ark: A1 Nedskalert A3: 1:400
 Fase: Forprosjekt Tegningsnr.: A20-01 Revisjonsnr.:
 Type bygning: Plan 1. Etasje
 Entreprenør: **SPINN** Rådhusgata 4, 0151 Oslo **B** **BACKE** VESTFOLD TELEMARKE