



Fasade Nord - Skole og sportshall

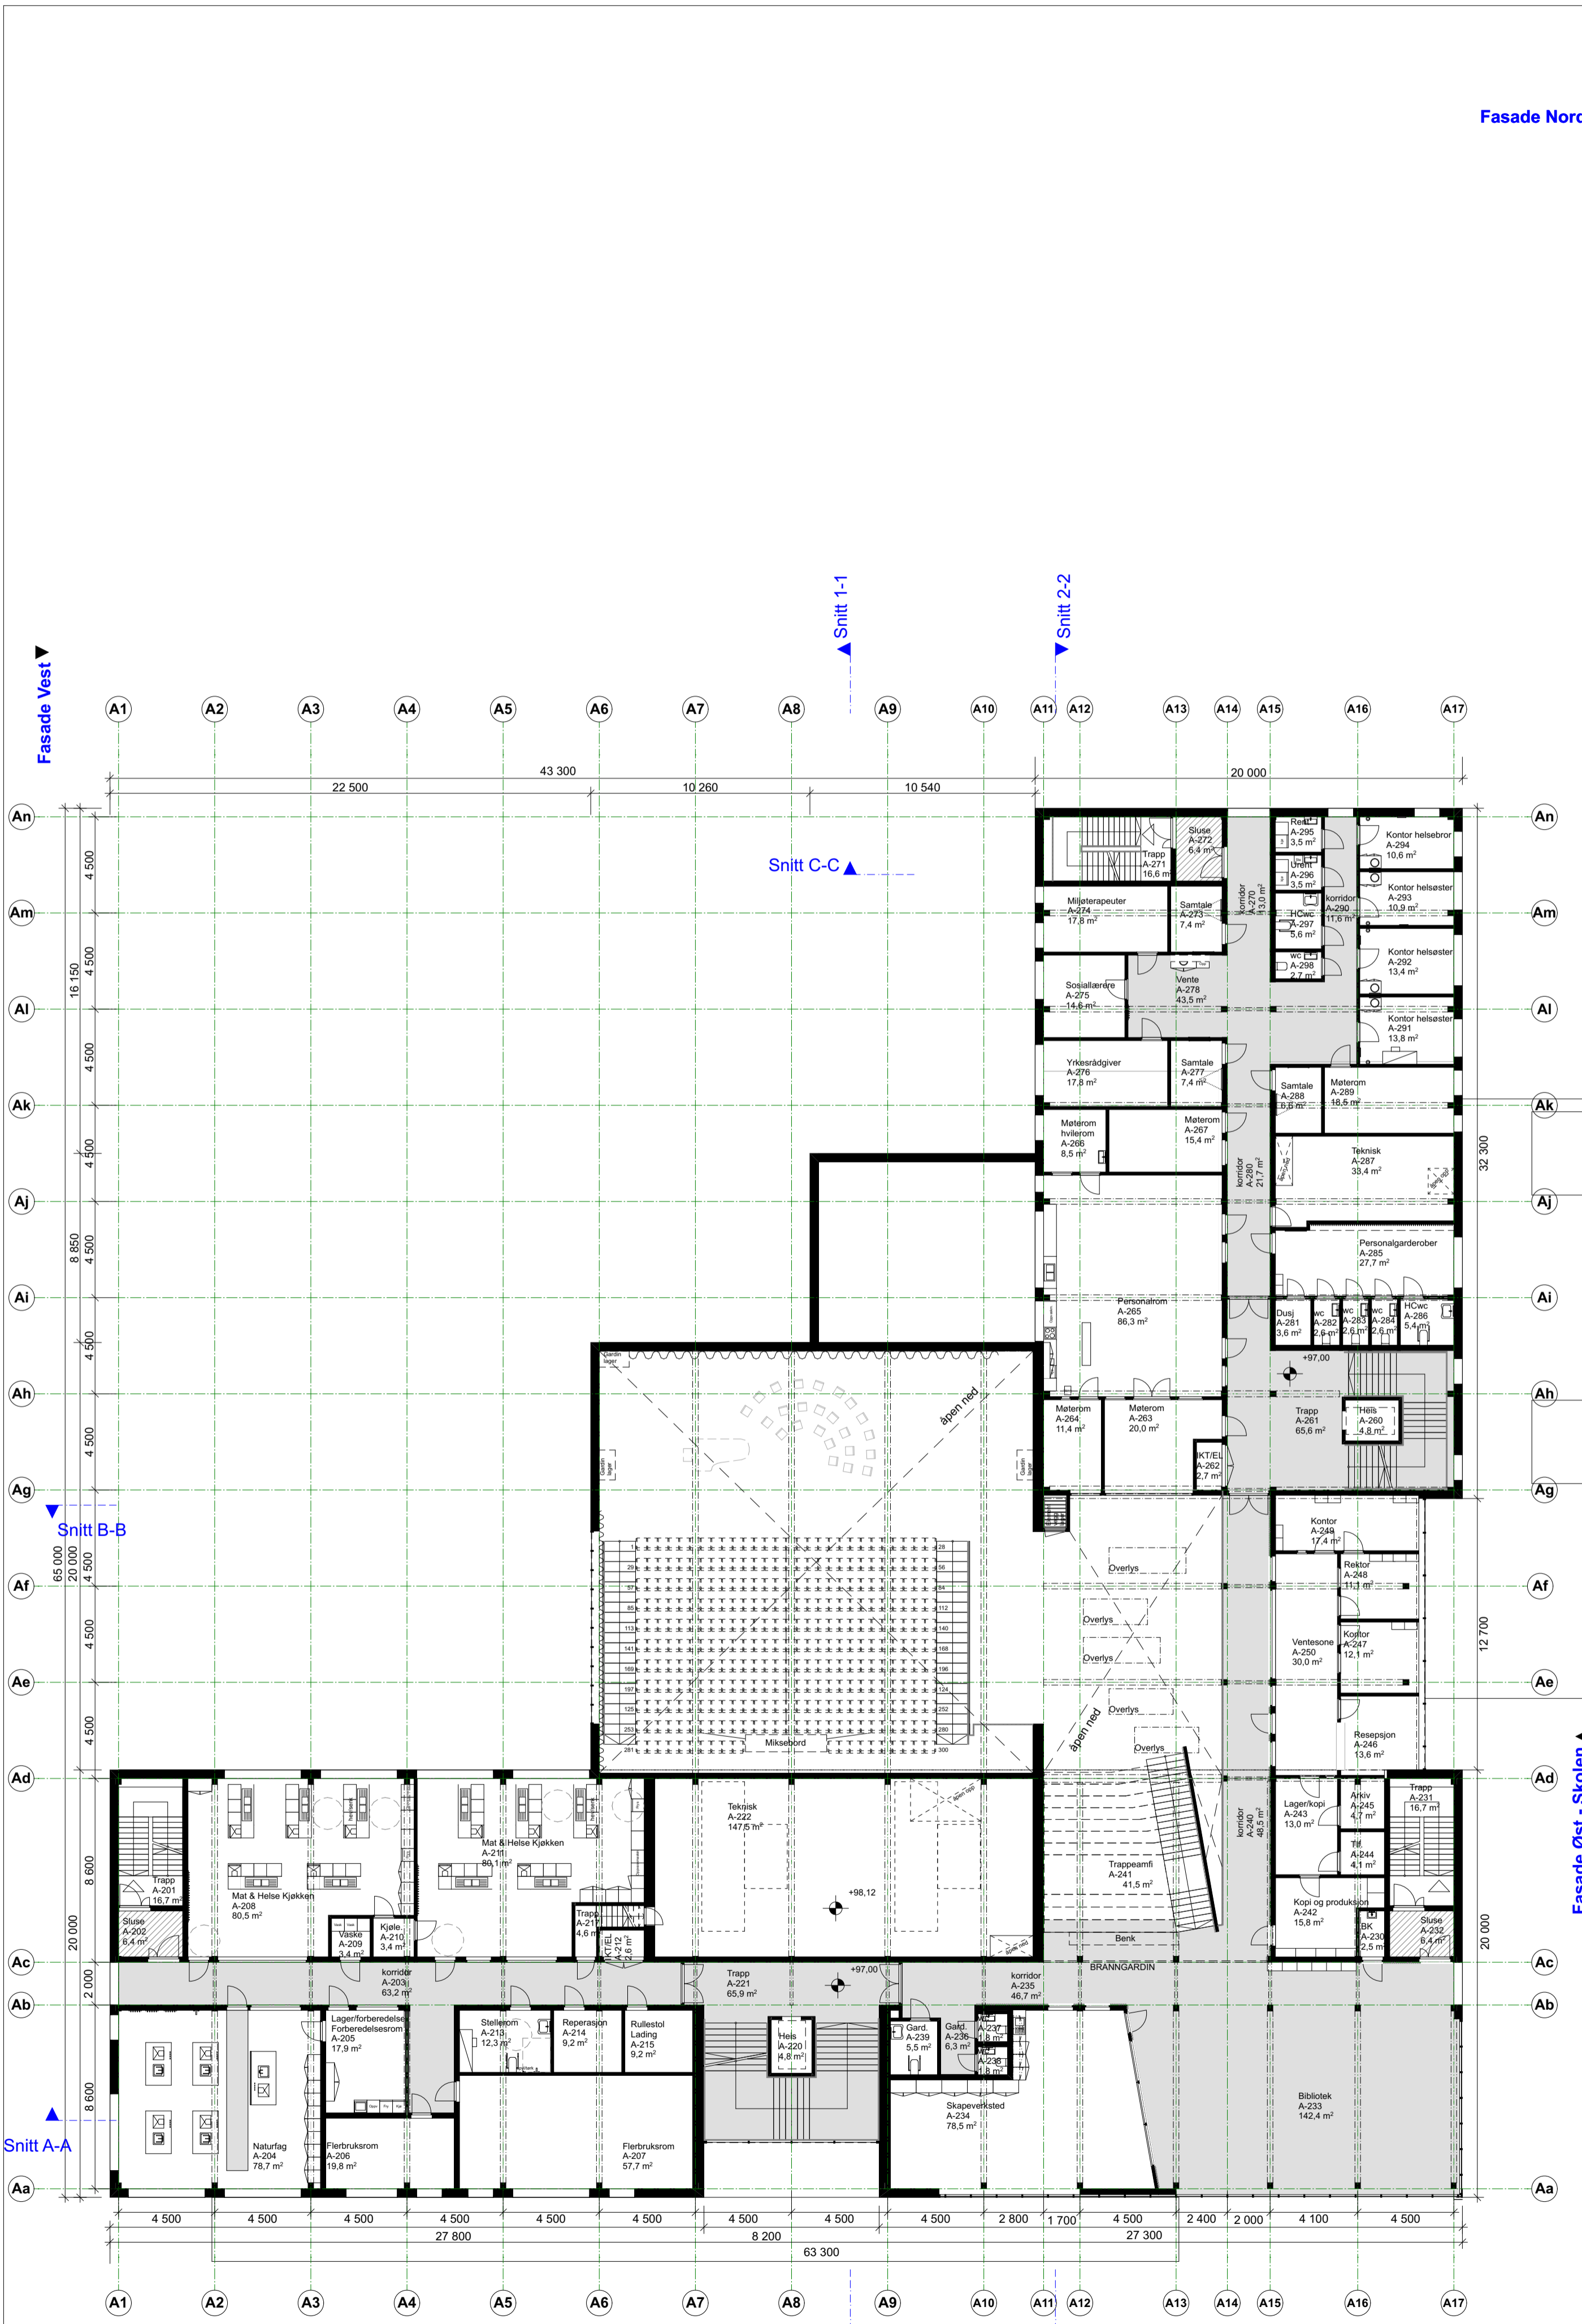


Fasade Vest - Sportsball

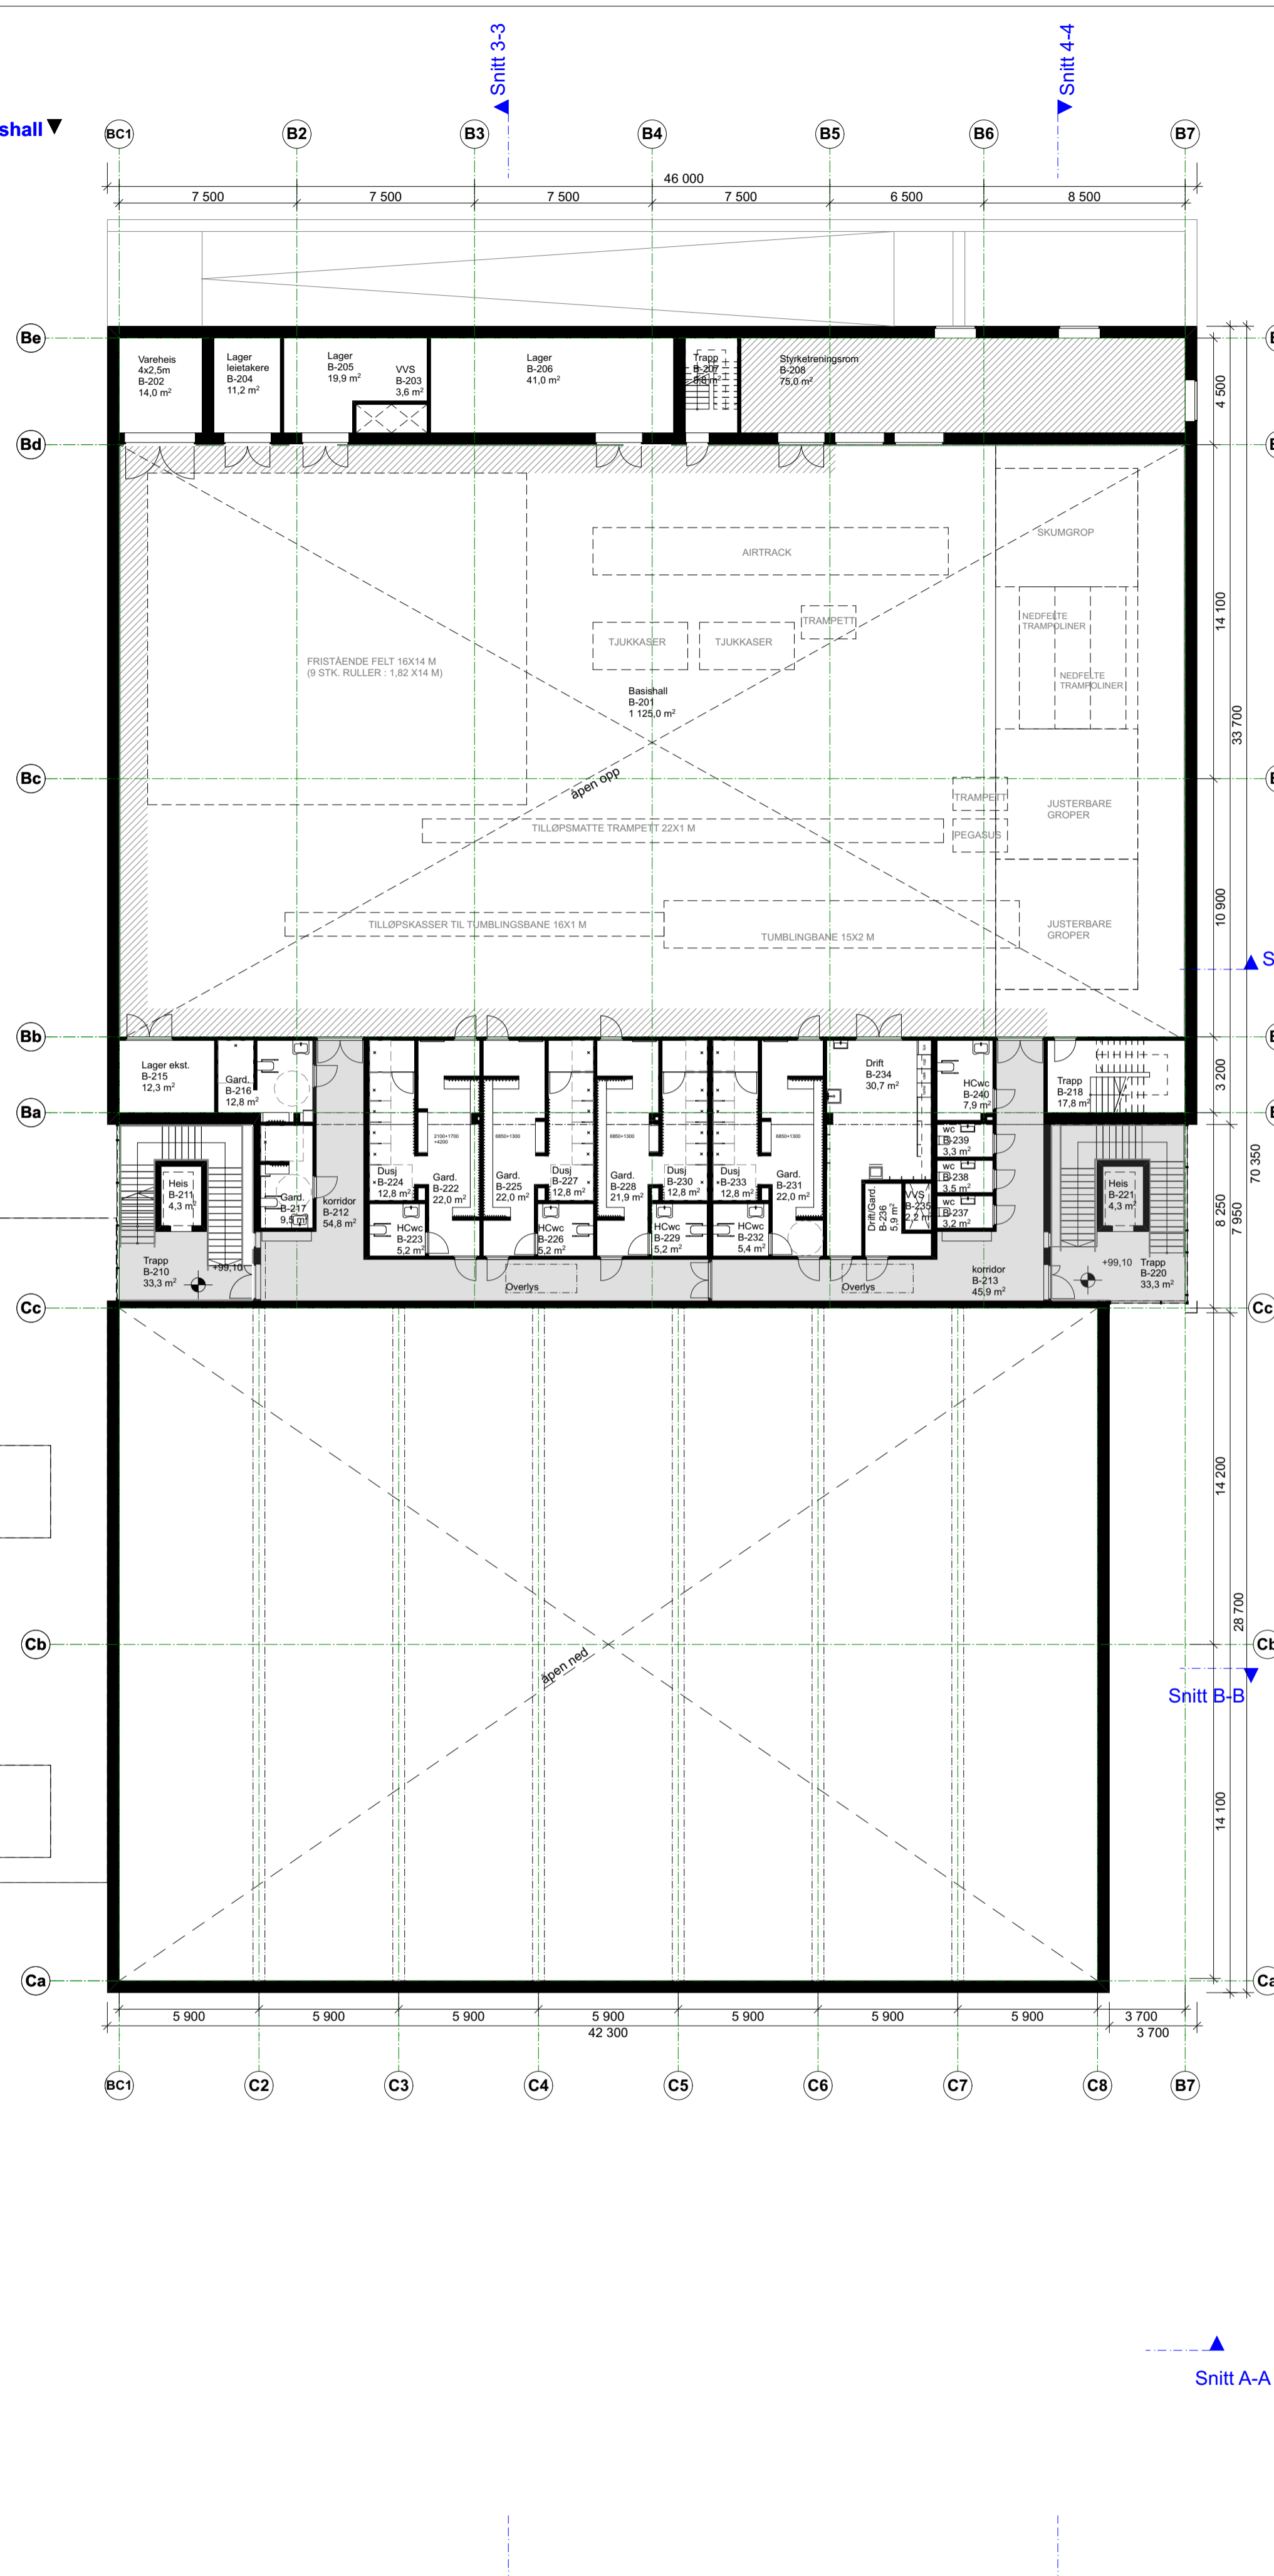

VEDLEGG E-03

Rev. Nr	Beskrivelse	Dato	Sign	Kont

Godkjent dato:	Kontroll prosjekt dato:	Kontroll utførelse dato:
----------------	-------------------------	--------------------------

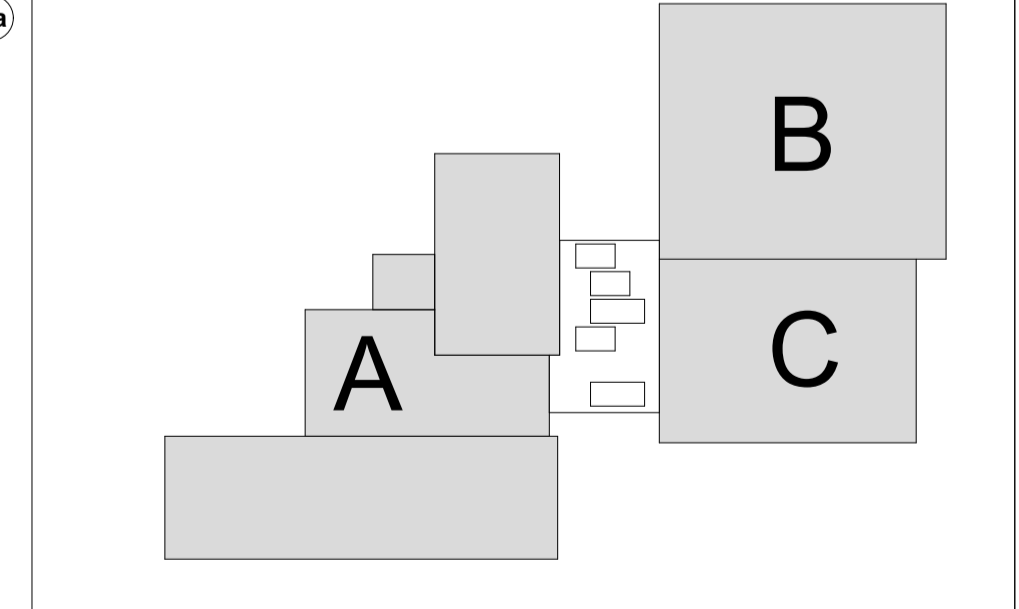

Prosjekt nr: 1814	Gnr./Bnr.:	Fag: Arkitektur	Dato opprettet: 08/05/2019	Dato: 08/05/2019
<b>Bamble Ungdomsskole</b>				
GNR/BNR 26/1 + 26/89 Tønderveien, 3960 STATHELLE				
Tilskaffer: Bamble kommune	Tegnet av: TF	Målestokk: 1:200	Ark: A1	Kontroll: TB Nedskalert A3: 1:400
Fase: Forprosjekt	Tegningsnr.:	Revisjonsnr.:		
Type tegning: Plan 2. Etasje				

Arkitekt: **SPINN**  
Rådhusgata 4, 0155 Oslo  
Tlf: 22 07 75  
Epost: post@spinn.no

Entreprenør: **BACKE VESTFOLD TELEMAR**