


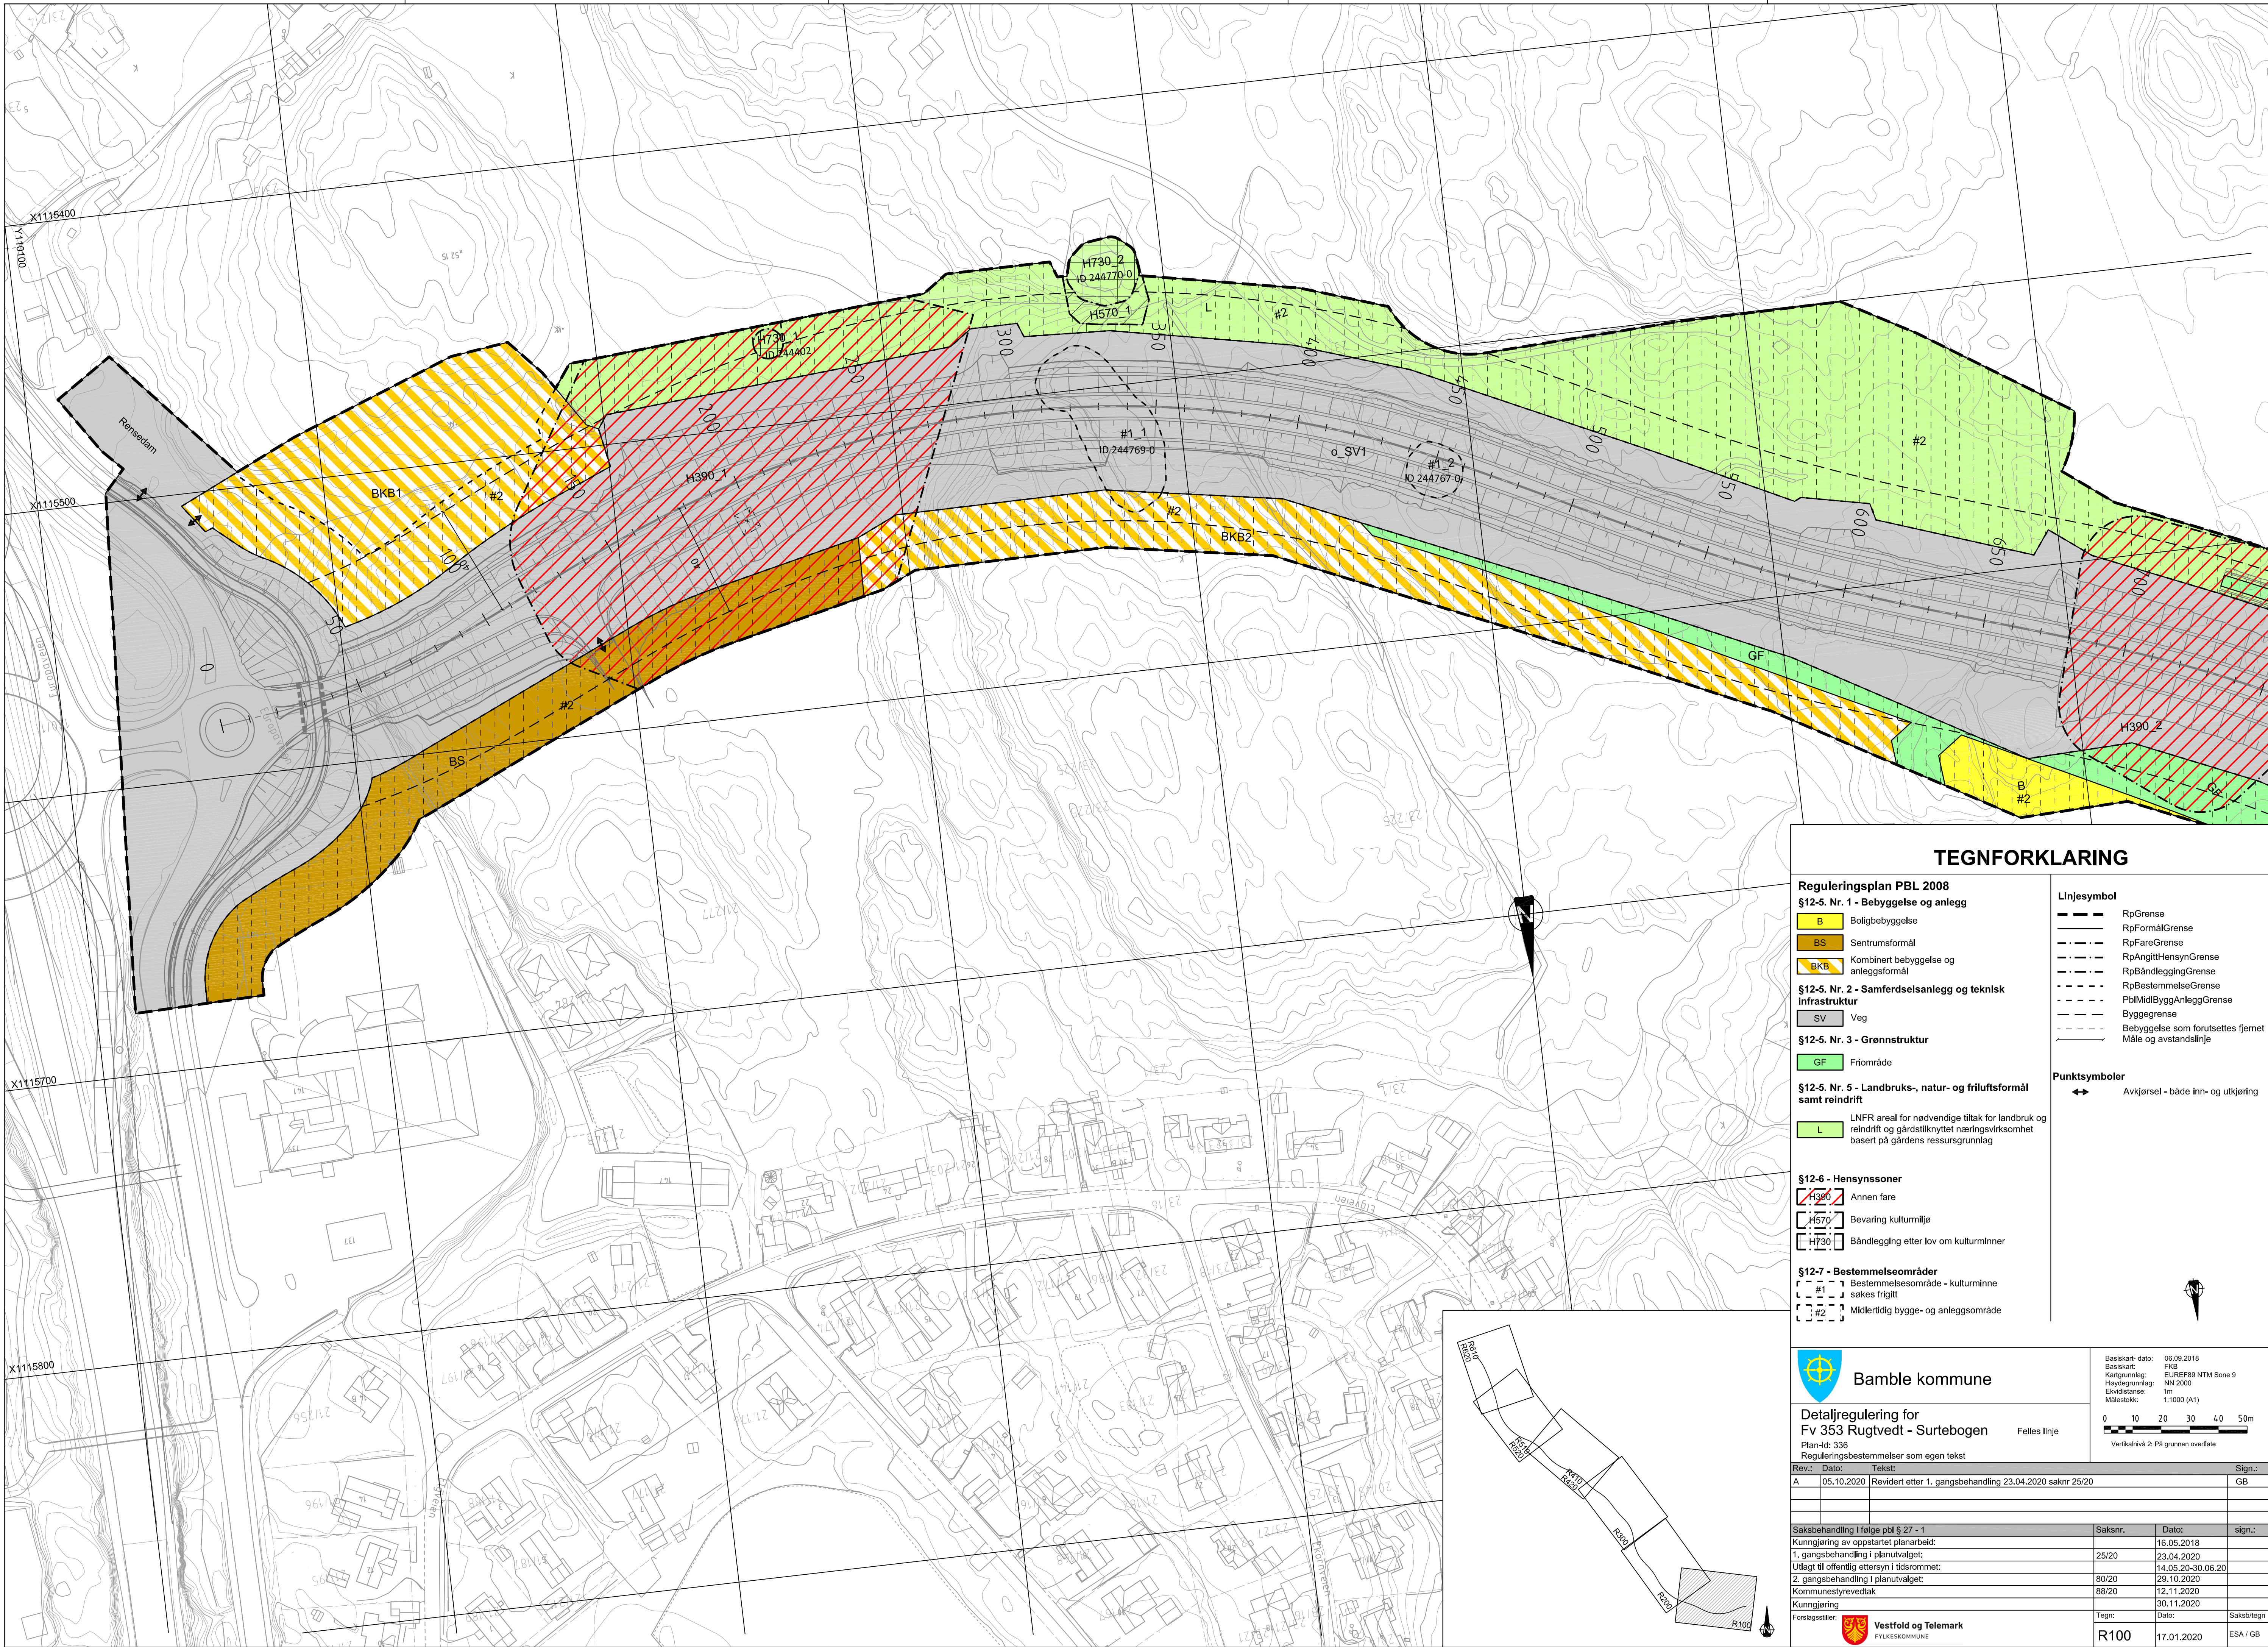

TEGNFORKLARING

Reguleringsplan PBL 2008

§12-5. Nr. 1 - Bebyggelse og anlegg

- B** Boligbebyggelse
- BS** Sentrumsformål
- BKB** Kombineret bebyggelse og anleggsformål

§12-5. Nr. 2 - Samferdselsanlegg og teknisk infrastruktur

- SV** Veg

§12-5. Nr. 3 - Grønnstruktur

- GF** Friområde

§12-5. Nr. 5 - Landbruks-, natur- og friluftsmål samt reindrift

- L** LNFR areal for nødvendige tiltak for landbruk og reindrift og gårdstilknyttet næringsvirksomhet basert på gårdens ressursgrunnlag

§12-6 - Hensynssoner

- H390** Annen fare
- H570** Bevaring kulturmiljø
- H730** Båndlegging etter lov om kulturminner

§12-7 - Bestemmelseområder

- #1** Bestemmelsesområde - kulturmiljø søkes frilagt
- #2** Midlertidig bygge- og anleggsområde

Linjesymbol

- RpGrense**
- RpFormålGrense**
- RpFareGrense**
- RpAngittHensynGrense**
- RpBåndleggingGrense**
- RpBestemmelseGrense**
- RpMidlByggAnleggGrense**
- Byggegrense**
- Bebyggelse som forutsettes fjernet**
- Måle og avstandslinje**

Punktsymboler

- Avkjørsel - både inn- og utkjøring**



Bamle kommune

Detaljregulering for

Fv 353 Rugtvedt - Surtebogen

Planid: 336

Reguleringsbestemmelser som egen tekst

Rev.: 05.10.2020 Dato: Revidert etter 1. gangsbehandling 23.04.2020 saknr 25/20

Sign.: GB

Saksbehandling i følge pbl § 27 - 1

Kunngjøring av oppstartet planarbeid: 16.05.2018

1. gangsbehandling i planutvalget: 25/20 23.04.2020

Utlagt til offentlig ettersyn i tidsrommet: 14.05.20-30.06.20

2. gangsbehandling i planutvalget: 80/20 29.10.2020

Kommunestyrevedtak: 88/20 12.11.2020

Kunngjøring: 30.11.2020

Forlagstillat: Tegn: 17.01.2020 Saksb/tegn: ESA / GB

Vestfold og Telemark
FYLKESKOMMUNE