


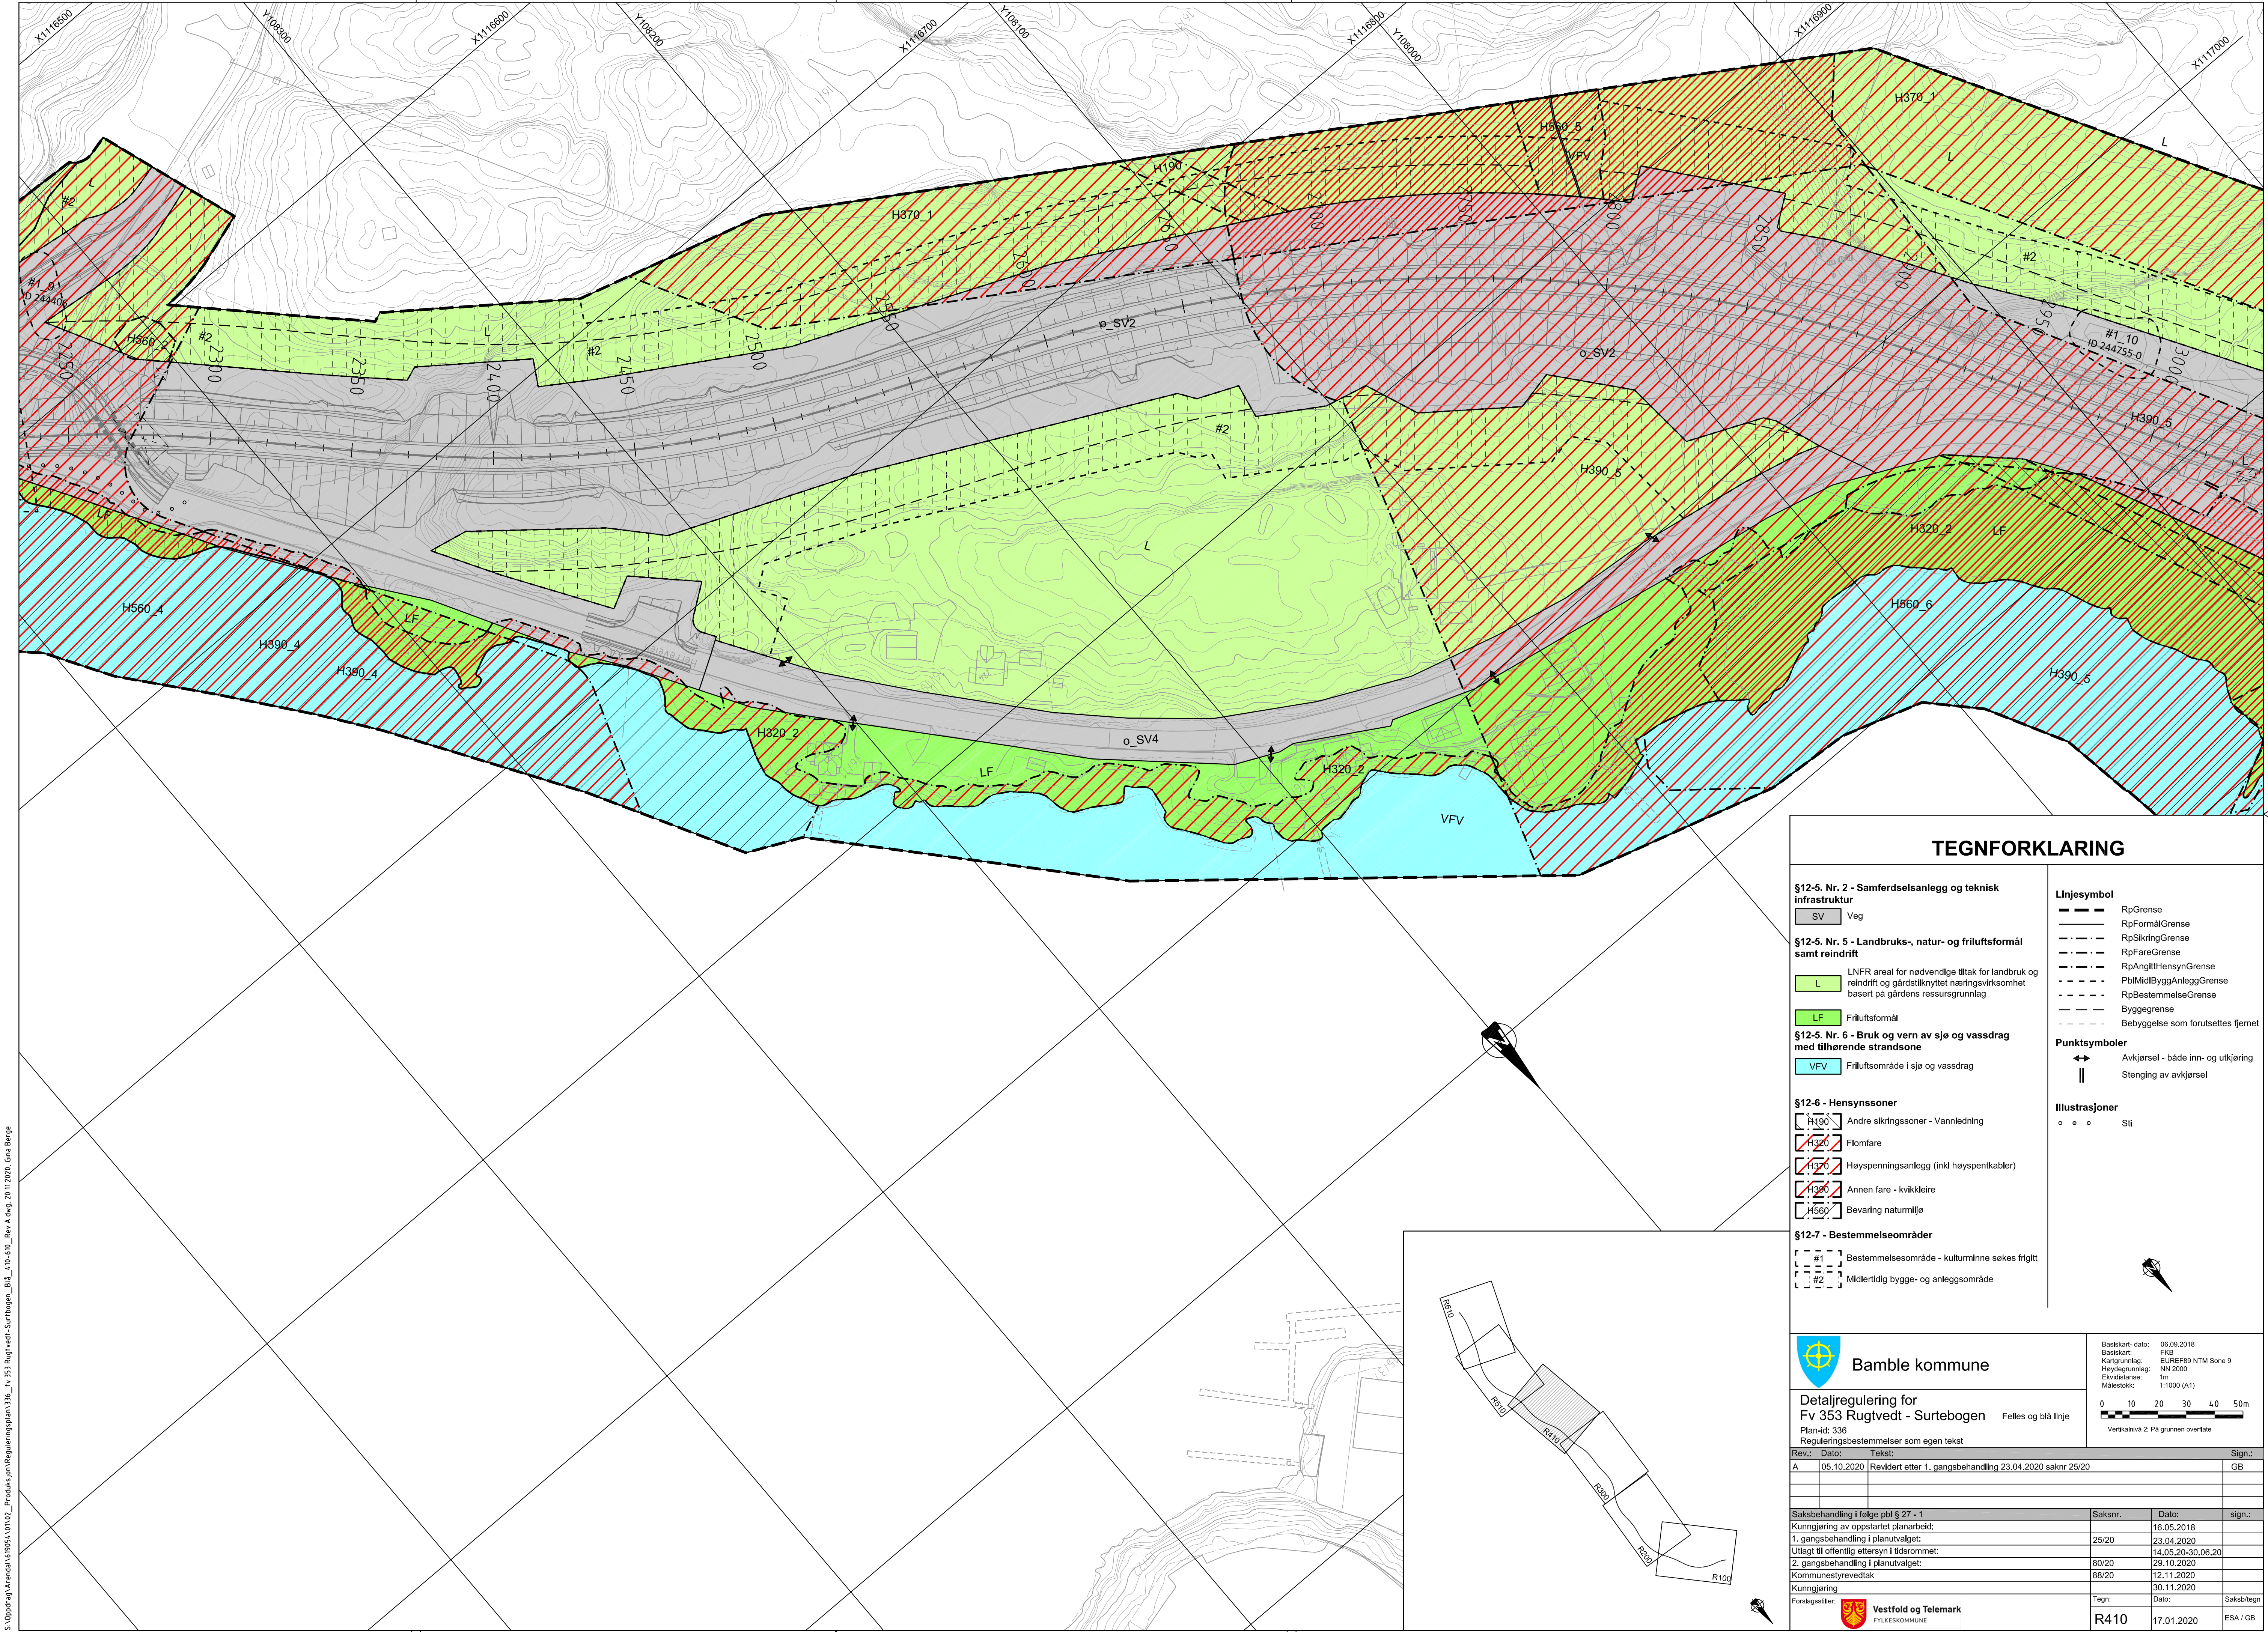

S:\Oppdragsmateriale\19054\01\02_Produksjon\Reguleringsplan\336_Ir_353 Rugtvedt - Surtebogen_Bil_1\10-410_Rug A.dwg, 20.11.2020, Gns Berge

TEGNFORKLARING

§12-5. Nr. 2 - Samferdselsanlegg og teknisk infrastruktur
SV Veg

§12-5. Nr. 5 - Landbruks-, natur- og friluftsmål samt reindrift
L LNFR areal for nødvendige tiltak for landbruk og reindrift og gårdsstilknyttet næringsvirksomhet basert på gårdens ressursgrunnlag
LF Friluftsmål
VFV Friluftsområde i sjø og vassdrag

§12-5. Nr. 6 - Bruk og vern av sjø og vassdrag med tilhørende strandsone

§12-6 - Hensynssoner
H190 Andre sikringssoner - Vannledning
H320 Flomfare
H370 Høyspenningsanlegg (inkl høyspentkabler)
H380 Annen fare - kvikkleire
H560 Bevaring naturmiljø

§12-7 - Bestemmelsesområder
#1 Bestemmelsesområde - kulturminne søkes frigit
#2 Midlertidig bygge- og anleggsområde

Linjesymbol
RpGrense
RpFormålGrense
RpSikringGrense
RpFareGrense
RpAngittHensynGrense
PblMidlByggAnleggGrense
RpBestemmelseGrense
Byggegrense
Bebyggelse som forutsettes fjernet

Punktsymboler
Avkjørsel - både inn- og utkjøring
Stenging av avkjørsel

Illustrasjoner
Sti

Bamble kommune

Detaljregulering for Fv 353 Rugtvedt - Surtebogen
Plan-id: 336
Reguleringsbestemmelser som egen tekst

Basiskart-dato: 06.09.2018
Basiskart: FKB
Kartgrunnlag: EUREF89 NTM Sone 9
Høydegrunnlag: NN 2000
Einheitsstokk: 1m
Målestokk: 1:1000 (A1)

Felles og blå linje

Verifikativ 2: På grunnen overlate

Rev.:	Dato:	Tekst:	Sign.:
A	05.10.2020	Revidert etter 1. gangsbehandling 23.04.2020 saknr 25/20	GB

Saksbehandling i følge pbl § 27 - 1	Saksnr.	Dato:	sign.:
Kunngjøring av oppstartet planarbeid:		16.05.2018	
1. gangsbehandling i planutvalget:	25/20	23.04.2020	
Utlagt til offentlig ettersyn i tidsrommet:		14.05.20-30.06.20	
2. gangsbehandling i planutvalget:	80/20	29.10.2020	
Kommunestyrevedtak	88/20	12.11.2020	
Kunngjøring		30.11.2020	

Forslagstiller:
Tegn: **Vestfold og Telemark**
FYLKESKOMMUNE

Dato: 17.01.2020
Saksb/tegn: ESA / GB