


S:\Oppdragsmateriale\1905\01\02_Produksjon\Reguleringsplan\336_Ir_353_Rugtvedt-Surtebogen_Bil_1\10-610_Per A.dwg, 20.11.2020, Gns Berge

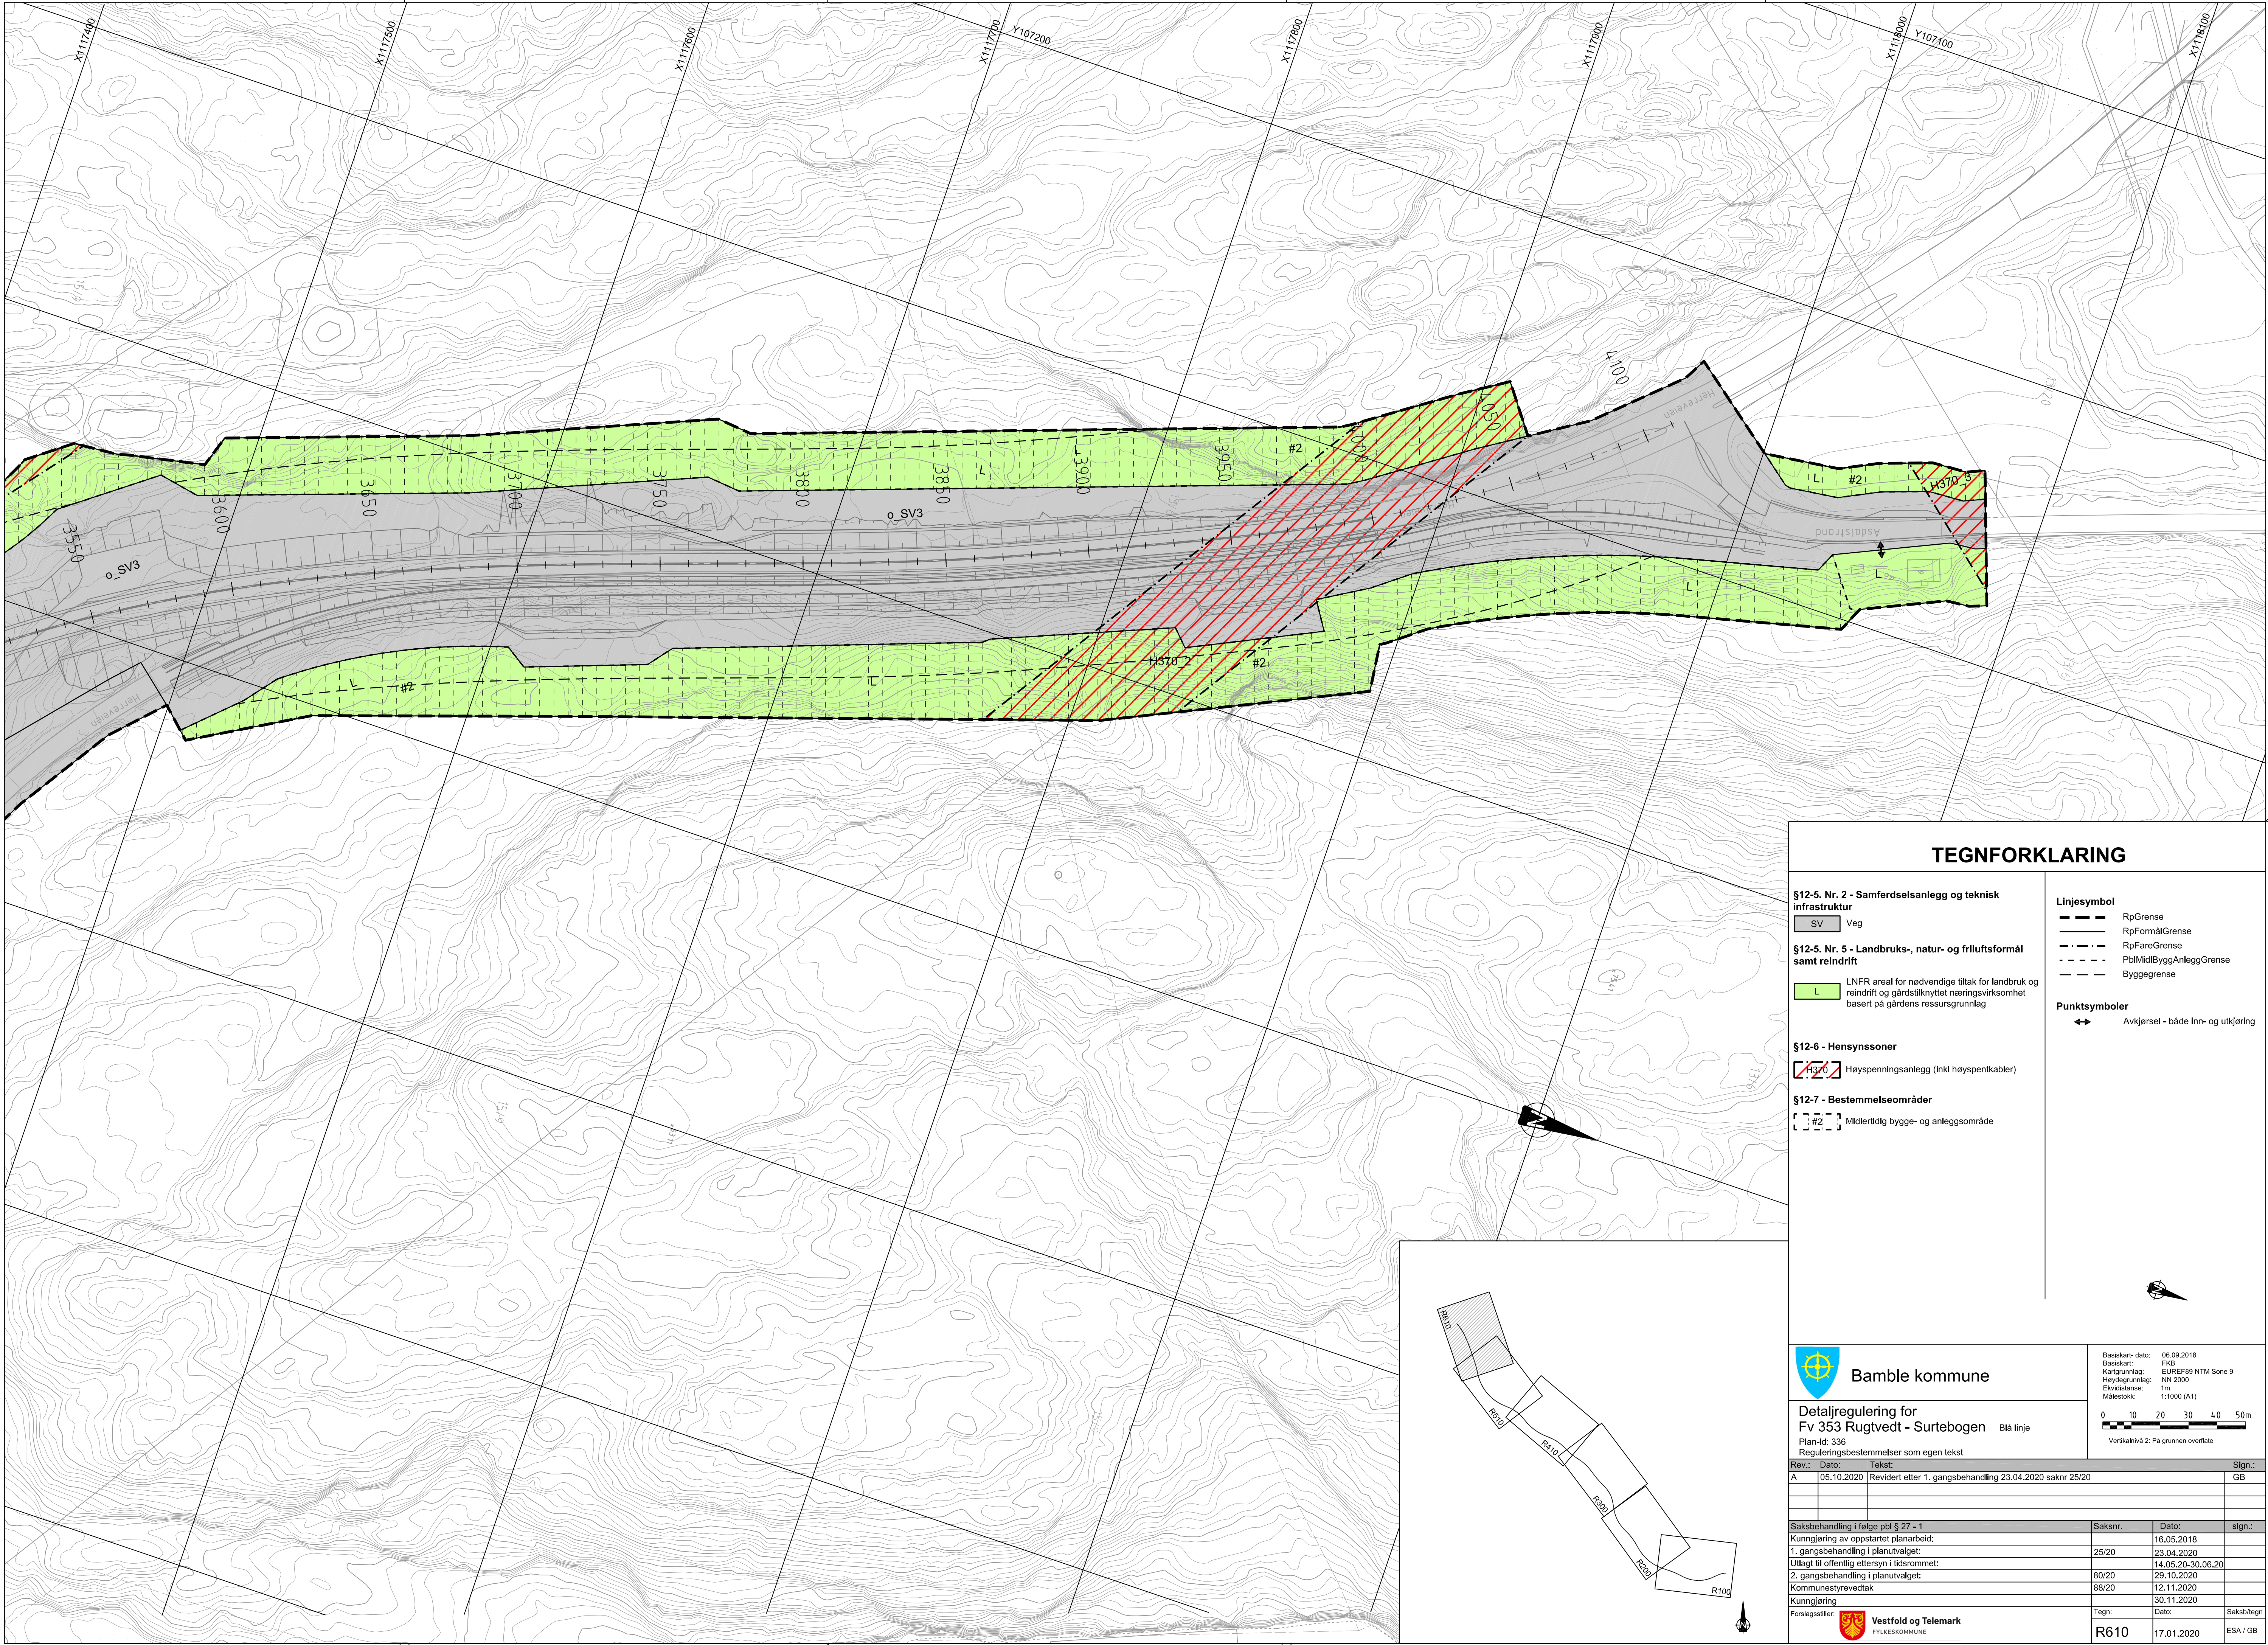

TEGNFORKLARING

§12-5. Nr. 2 - Samferdselsanlegg og teknisk infrastruktur

SV Veg

§12-5. Nr. 5 - Landbruks-, natur- og friluftsmål samt reindrift

L LNFR areal for nødvendige tiltak for landbruk og reindrift og gårdstilknyttet næringsvirksomhet basert på gårdens ressursgrunnlag

§12-6 - Hensynssoner

H370 Høyspenningsanlegg (inkl høyspentkabler)

§12-7 - Bestemmelseområder

#2 Midlertidig bygge- og anleggsområde

Linjesymbol

RpGrense
RpFormålGrense
RpFareGrense
PblMidlByggAnleggGrense
Byggegrense

Punktsymboler

Avkjørsel - både inn- og utkjøring



Bamble kommune

Detaljregulering for
Fv 353 Rugtvedt - Surtebogen Blå linje
Reguleringsbestemmelser som egen tekst

Basiskart- dato: 06.09.2018
Basiskart: FKB
Kartgrunnlag: EUREF89 NTM Sone 9
Høydegrunnlag: NN 2000
Eindistanse: 1m
Målestokk: 1:1000 (A1)

0 10 20 30 40 50m

Vertikalkvå 2: På grunnen overflate

Rev.:	Dato:	Tekst:	Sign.:
A	05.10.2020	Revidert etter 1. gangsbehandling 23.04.2020 saknr 25/20	GB

Saksbehandling i følge pbl § 27 - 1	Saksnr.	Dato:	sign.:
Kunngjøring av oppstartet planarbeid:		16.05.2018	
1. gangsbehandling i planutvalget:	25/20	23.04.2020	
Utlagt til offentlig ettersyn i tidsrommet:		14.05.20-30.06.20	
2. gangsbehandling i planutvalget:	80/20	29.10.2020	
Kommunestyrevedtak	88/20	12.11.2020	
Kunngjøring		30.11.2020	

Forlagstiller:	Tegn:	Dato:	Saksb/tegn:
Vestfold og Telemark FYLKESKOMMUNE	R610	17.01.2020	ESA / GB