


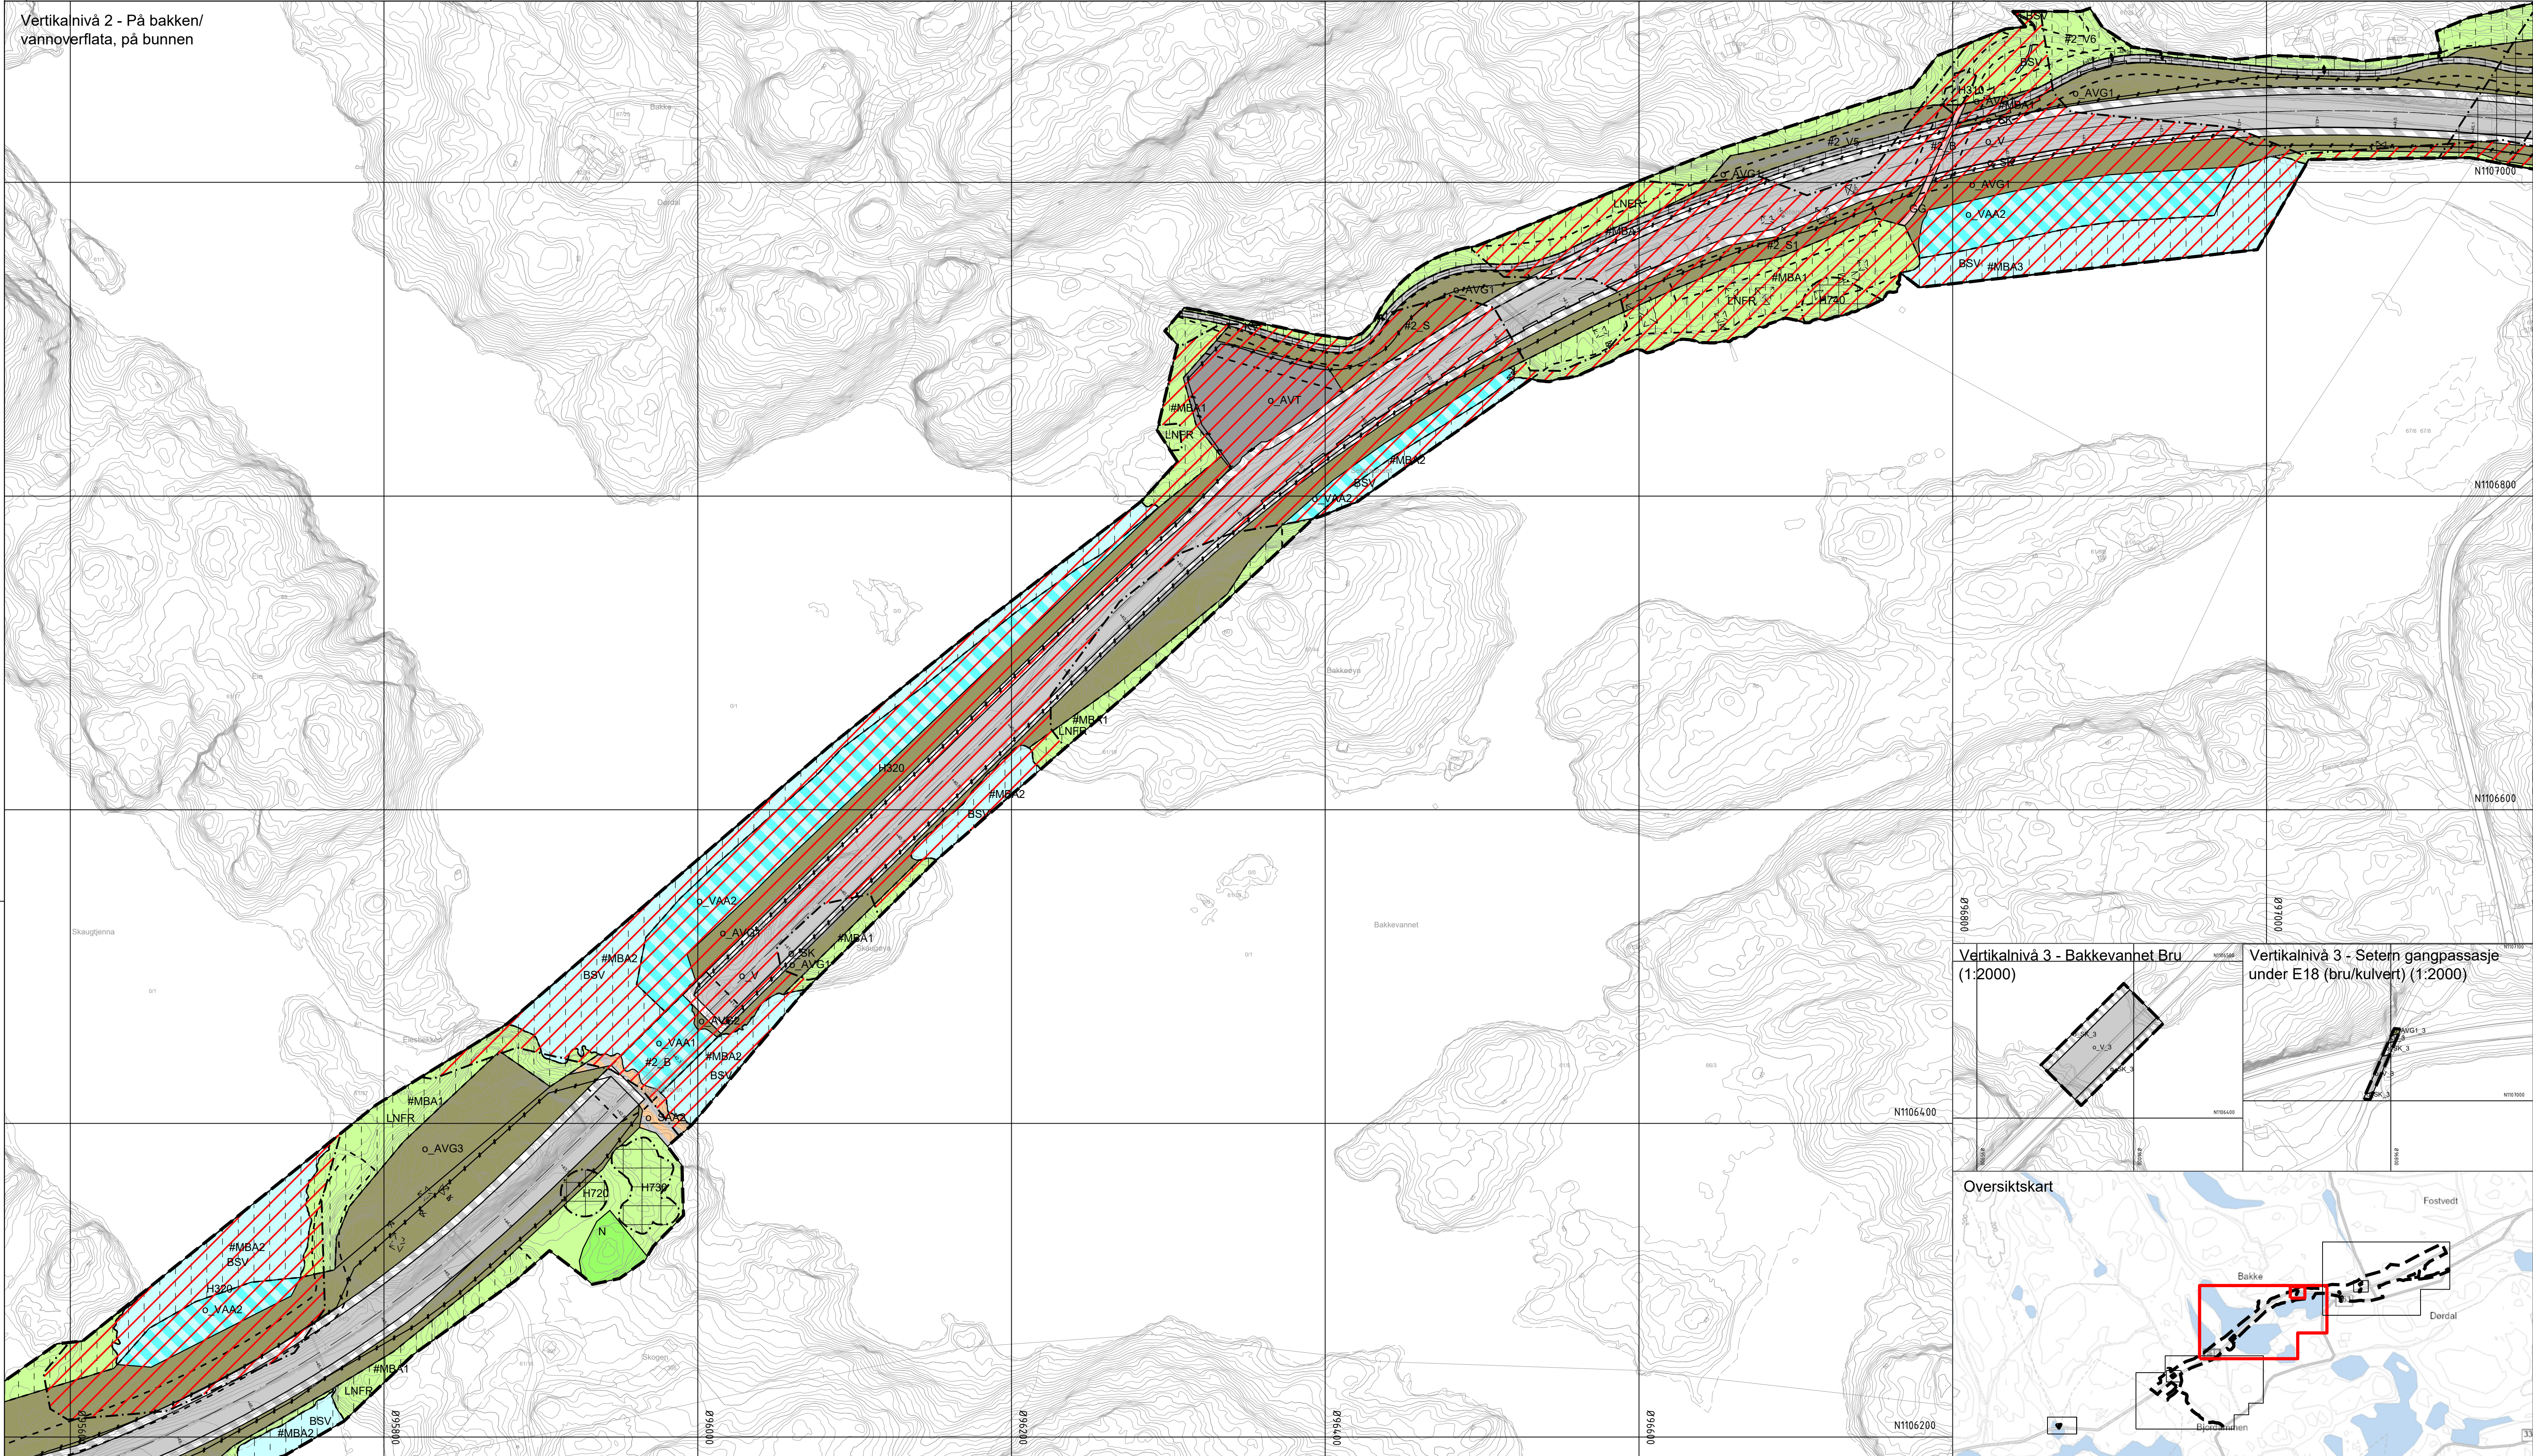

Vertikalnivå 2 - På bakken/  
vannoverflata, på bunnen



#### Tegnforklaring

#### Reguleringsplan PBL 2008

##### §12-5. Nr. 1 - Bebyggelse og anlegg

**BA** Bebyggelse og anlegg

##### §12-5. Nr. 2 - Samferdselsanlegg og teknisk infrastruktur

- V** Veg
- KV** Kjøreveg
- GG** Gangveg/gangareal
- AVT** Annen veggrunn - tekniske anlegg
- AVG** Annen veggrunn - grøntareal
- SK** Kombinerte formål for samferdselsanlegg og/eller teknisk infrastrukturtraseer
- SAA** Angitte samferdselsanlegg og/eller teknisk infrastrukturtraseer kombinert med andre angitte hovedformål

##### §12-5. Nr. 5 - Landbruks-, natur- og friluftsmål samt reindrift

- LNFR** LNFR areal for nødvendige tiltak for landbruk og reindrift og gårdstilknyttet næringsvirksomhet basert på gårdens ressursgrunnlag
- N** Naturformål

##### §12-5. Nr. 6 - Bruk og vern av sjø og vassdrag med tilhørende strandsone

- BSV** Bruk og vern av sjø og vassdrag med tilhørende strandsone
- VAA** Angitt formål i sjø og vassdrag med eller uten tilhørende strandsone kombinert med andre angitte hovedformål

##### §12-6 - Hensynssoner

- H310** Ras- og skredfare
- H320** Flomfare
- H720** Båndlegging etter lov om naturvern
- H730** Båndlegging etter lov om kulturminner

##### §12-7 - Bestemmelseområder


- H740** Båndlegging etter andre lover
- H750** Handlingsrom bru/kulvert
- H760** Omlegging bekk
- H770** Handlingsrom rør
- H780** Støyskjermingstiltak
- H790** Handlingsrom veg
- H800** Midlertidig bygge- og anleggsområde

##### Linjesymbol


- H810** Plangrense
- H820** Formålsgrense
- H830** Bestemmelsegrense
- H840** Midlertidig bygge- og anleggsområde
- H850** Grense for faresone

- H860** Grense for båndleggingszone
- H870** Bebyggelse som forutsettes fjernet
- H880** Regulert senterlinje
- H890** Frisiktlinje
- H900** Regulert støyskjerm
- H910** Sikringsgjerde
- H920** Vegstenging/fysisk sperre
- H930** Stenging av avkjørsel
- H940** Avkjørsel - både inn og utkjøring


Kilde for basiskart: Geovekst  
Dato for basiskart: 22.08.2024  
Ekvidistanse: 1m  
Kartmålestokk: 1:2000  
0 50 100m

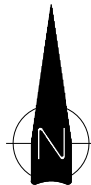


##### Vertikalnivå 3 - Bakkevanhet Bru (1:2000)

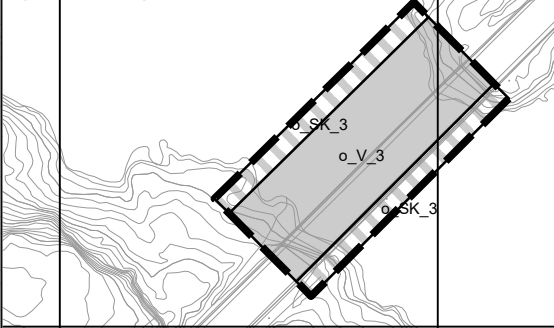

##### Vertikalnivå 3 - Setern gangpassasje under E18 (bru/kulvert) (1:2000)

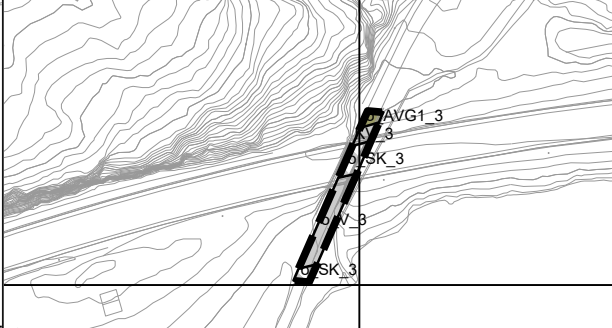

##### Oversiktskart

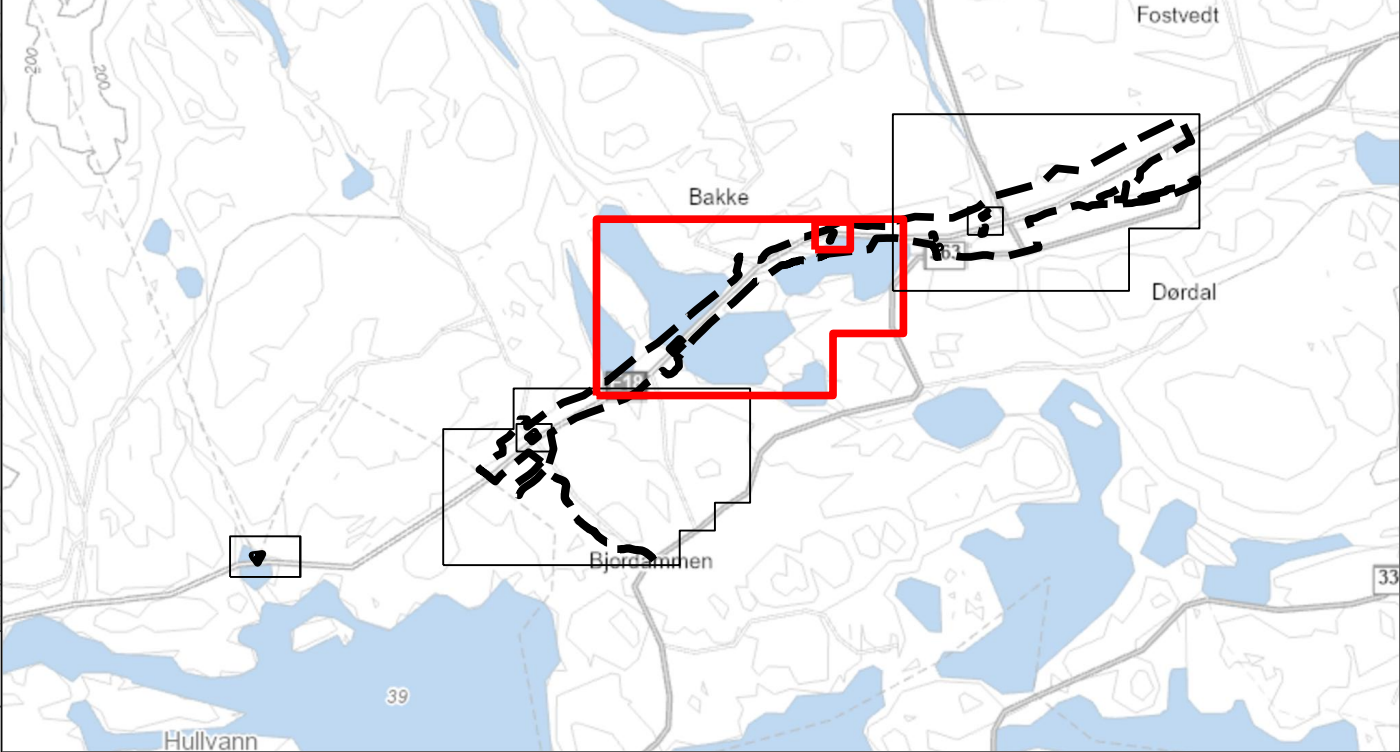

| Revisjon                                      | Dato | Saksnr.           | Signatur           |
|-----------------------------------------------|------|-------------------|--------------------|
|                                               |      |                   |                    |
| Detaljregulering for E18 Kragerø - Bamble     |      |                   |                    |
| Plankart Bamble kommune                       |      | Nasjonal PlanID:  | 3813_369           |
| NV40E18KB-PLA-R002                            |      | Kartgrunnlag:     | Geovekst           |
|                                               |      | Kartreferanse:    | EUREF89 NTM Sone 9 |
|                                               |      | Høydegrunnlag:    | NN2000             |
| Saksbehandling i følge plan- og bygningsloven |      |                   |                    |
| Kunngjøring oppstart av reguleringsplanarbeid |      | Dato              | Saksnr.            |
| 1. Periode for høring og offentlig ettersyn   |      | 28.08.2020        |                    |
| 2. Periode for høring og offentlig ettersyn   |      | 02.07.21-15.09.21 |                    |
| Vedtak kommunestyret                          |      |                   |                    |
|                                               |      |                   |                    |
| Bamble kommune                                |      | Dato:             | Utarbeidet av:     |
|                                               |      | 11.11.2024        | Sweco Norge AS     |
|                                               |      | Saksbehandler:    | Tegningsnummer:    |
|                                               |      |                   | R002               |

