


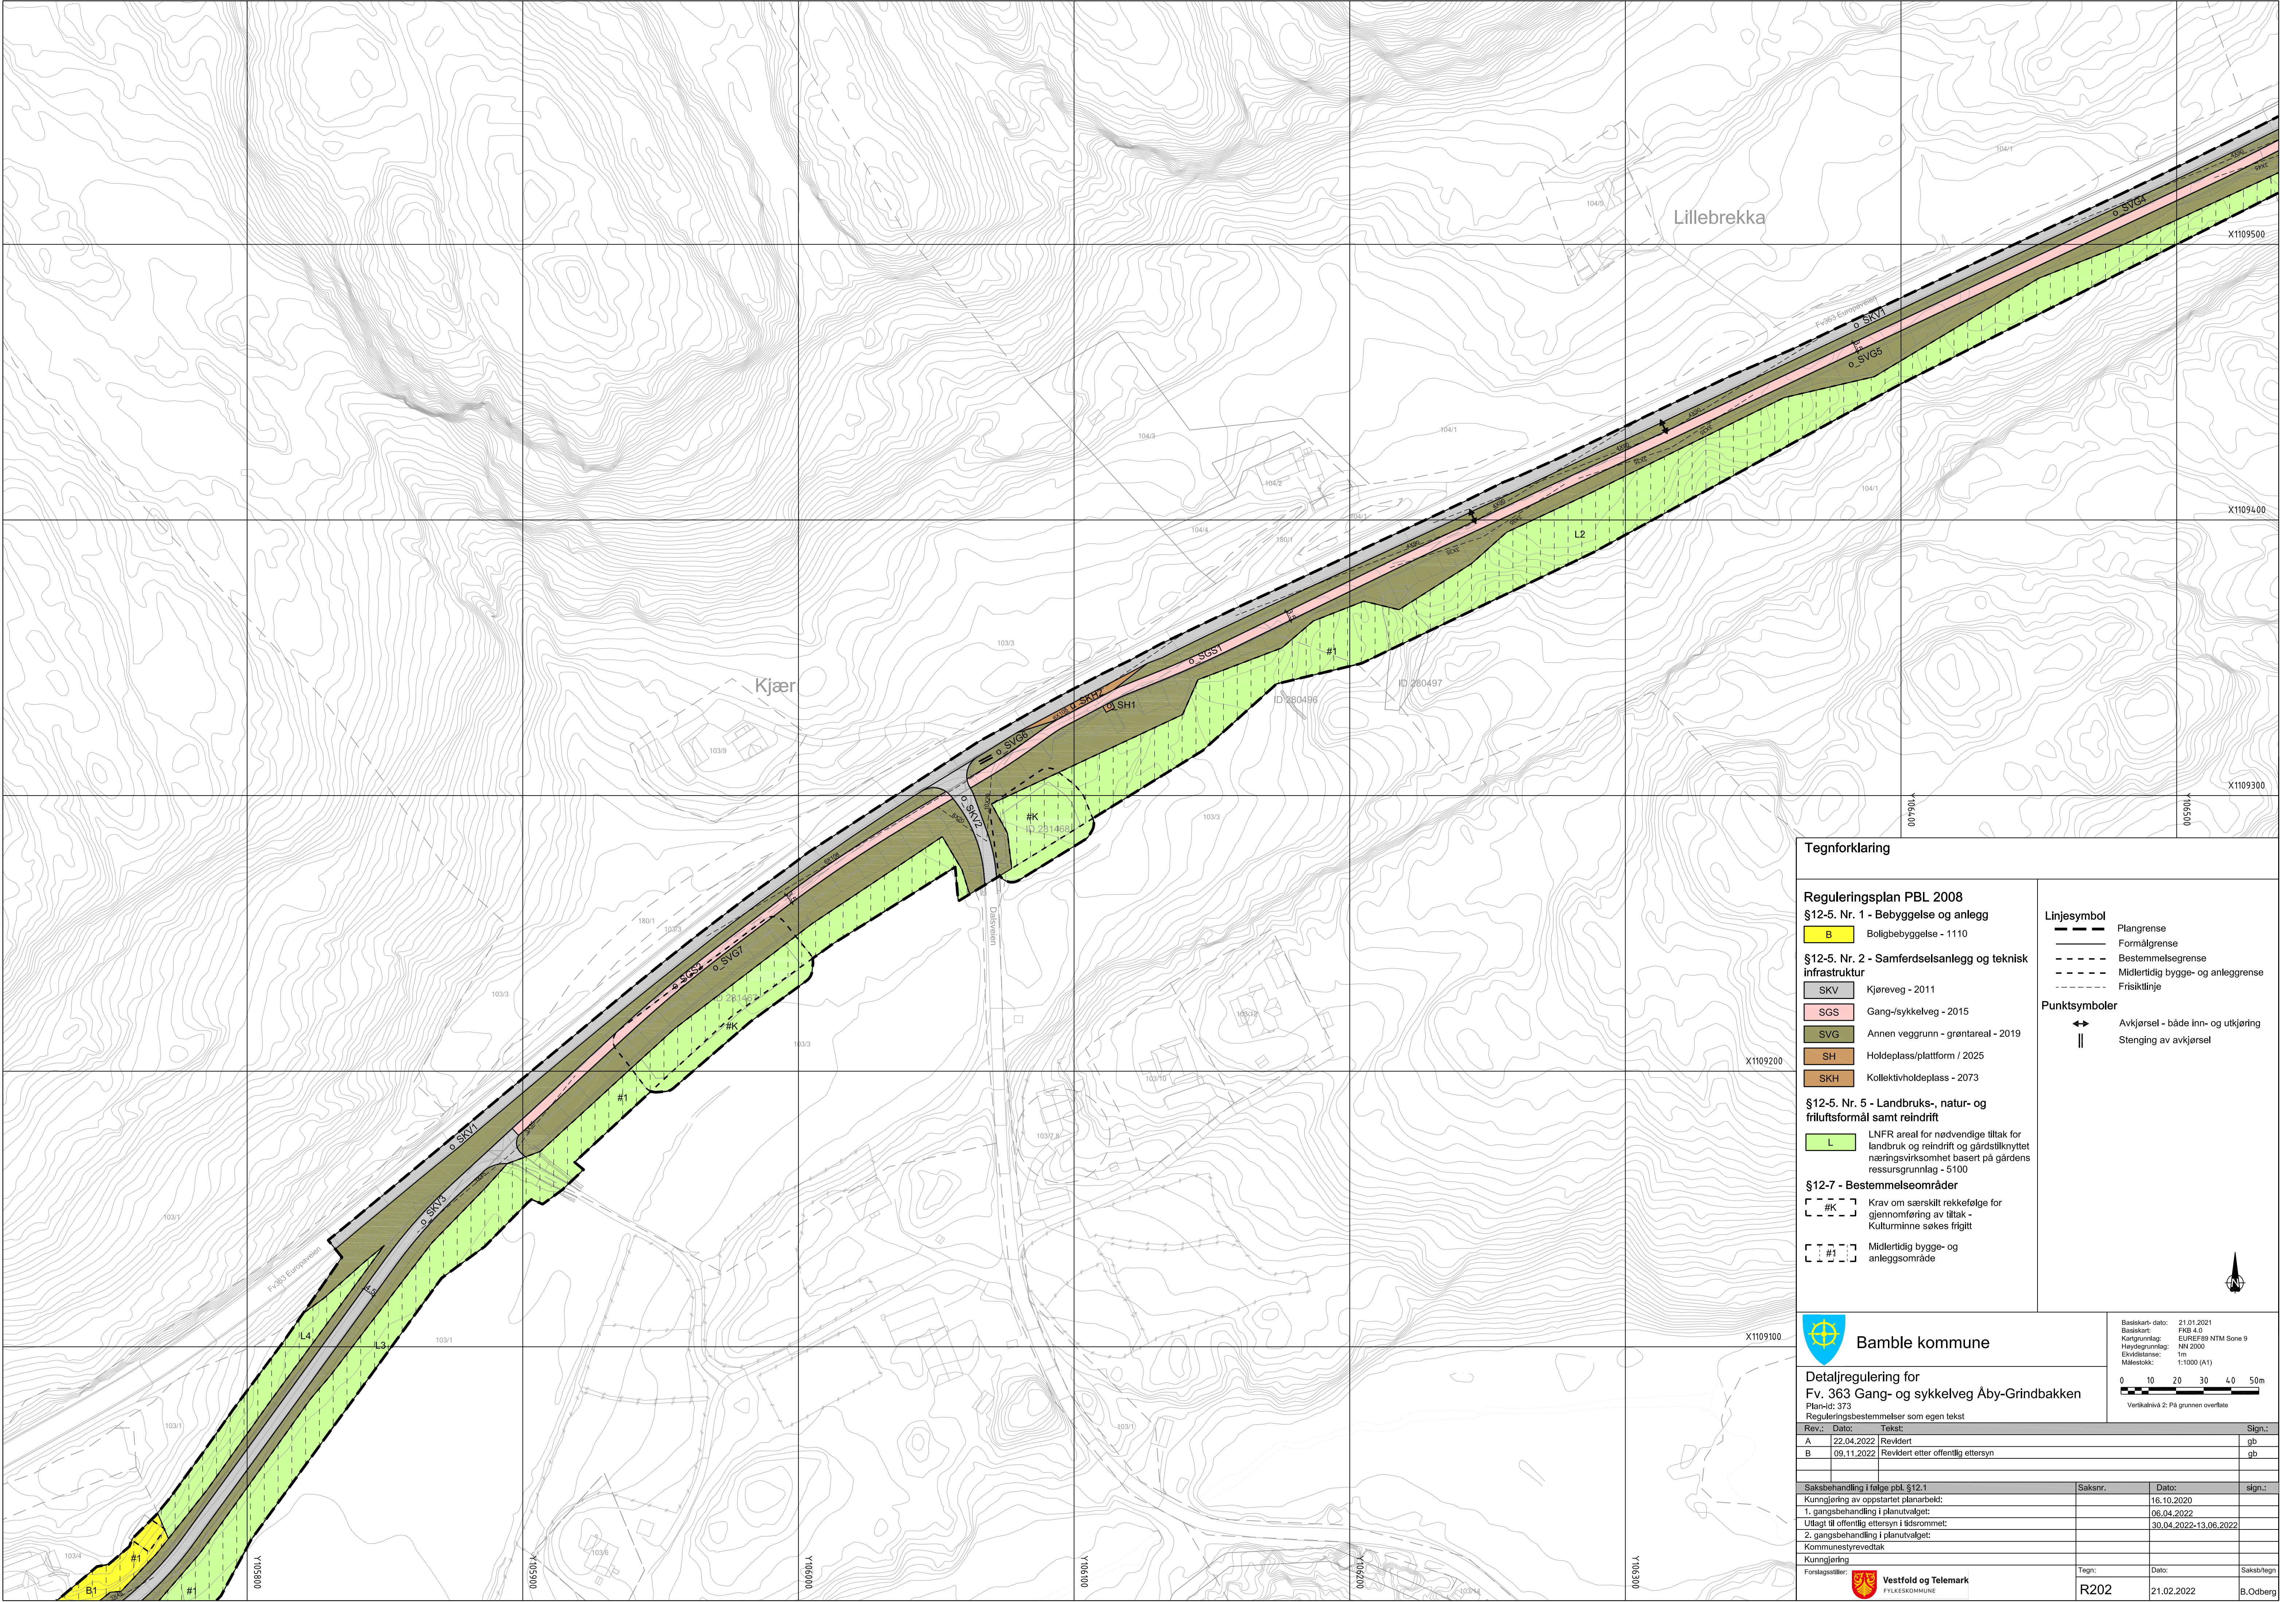

Tegnforklaring

Reguleringsplan PBL 2008

§12-5. Nr. 1 - Bebyggelse og anlegg

B

Boligbebyggelse - 1110

§12-5. Nr. 2 - Samferdselsanlegg og teknisk infrastruktur

SKV

Kjøreveg - 2011

SGS

Gang-/sykkelveg - 2015

SVG

Annen veggrunn - grøntareal - 2019

SH

Holdeplass/plattform / 2025

SKH

Kollektivholdeplass - 2073

§12-5. Nr. 5 - Landbruks-, natur- og friluftsmål samt reindrift

L

LNFR areal for nødvendige tiltak for landbruk og reindrift og gårdstilknyttet næringsvirksomhet basert på gårdens ressursgrunnlag - 5100

§12-7 - Bestemmelseområder

#K

Krav om særskilt rekkefølge for gjennomføring av tiltak - Kulturminne søkes frigitt

#1

Midlertidig bygge- og anleggsområde

Linjesymbol

Plangrense

Formålgrense

Bestemmelsegrense

Midlertidig bygge- og anleggsgrense

Friskiltlinje

Punktsymboler

↔

Avkjørsel - både inn- og utkjøring

||

Stenging av avkjørsel

Bamble kommune

Detaljregulering for
Fv. 363 Gang- og sykkelveg Aby-Grindbakken
Plan-id: 373
Reguleringsbestemmelser som egen tekst

Basiskart-dato: 21.01.2021
Basiskart: FKB 4.0
Kartgrunnlag: EUREF89 NTM Sone 9
Høydegrunnlag: NN 2000
Elevisdansse: 1m
Målestokk: 1:1000 (A1)

0 10 20 30 40 50m

Vertikalnivå 2: På grunnen overflate

Rev.:	Dato:	Tekst:	Sign.:
A	22.04.2022	Revidert	gb
B	09.11.2022	Revidert etter offentlig ettersyn	gb

Saksbehandling i følge pbl §12.1	Saksnr.	Dato:	sign.:
Kunngjøring av oppstartet planarbeid:		16.10.2020	
1. gangsbehandling i planutvalget:		06.04.2022	
Utlagt til offentlig ettersyn i rådsrommet:		30.04.2022-13.06.2022	
2. gangsbehandling i planutvalget:			
Kommunestyrevedtak			
Kunngjøring			
Forstligstiller:	Tegn:	Dato:	Saksb/tegn:
	R202	21.02.2022	B.Odberg