


N:\519245\5192433\BIM\Veg\Ark\In\Skisse_kryss.dwg - JonÅrn - Plottet: 2019-08-08, 11:00:23 - XREF = 5192433_Kartgrunning 2D, 5192433_Model, alt 5"

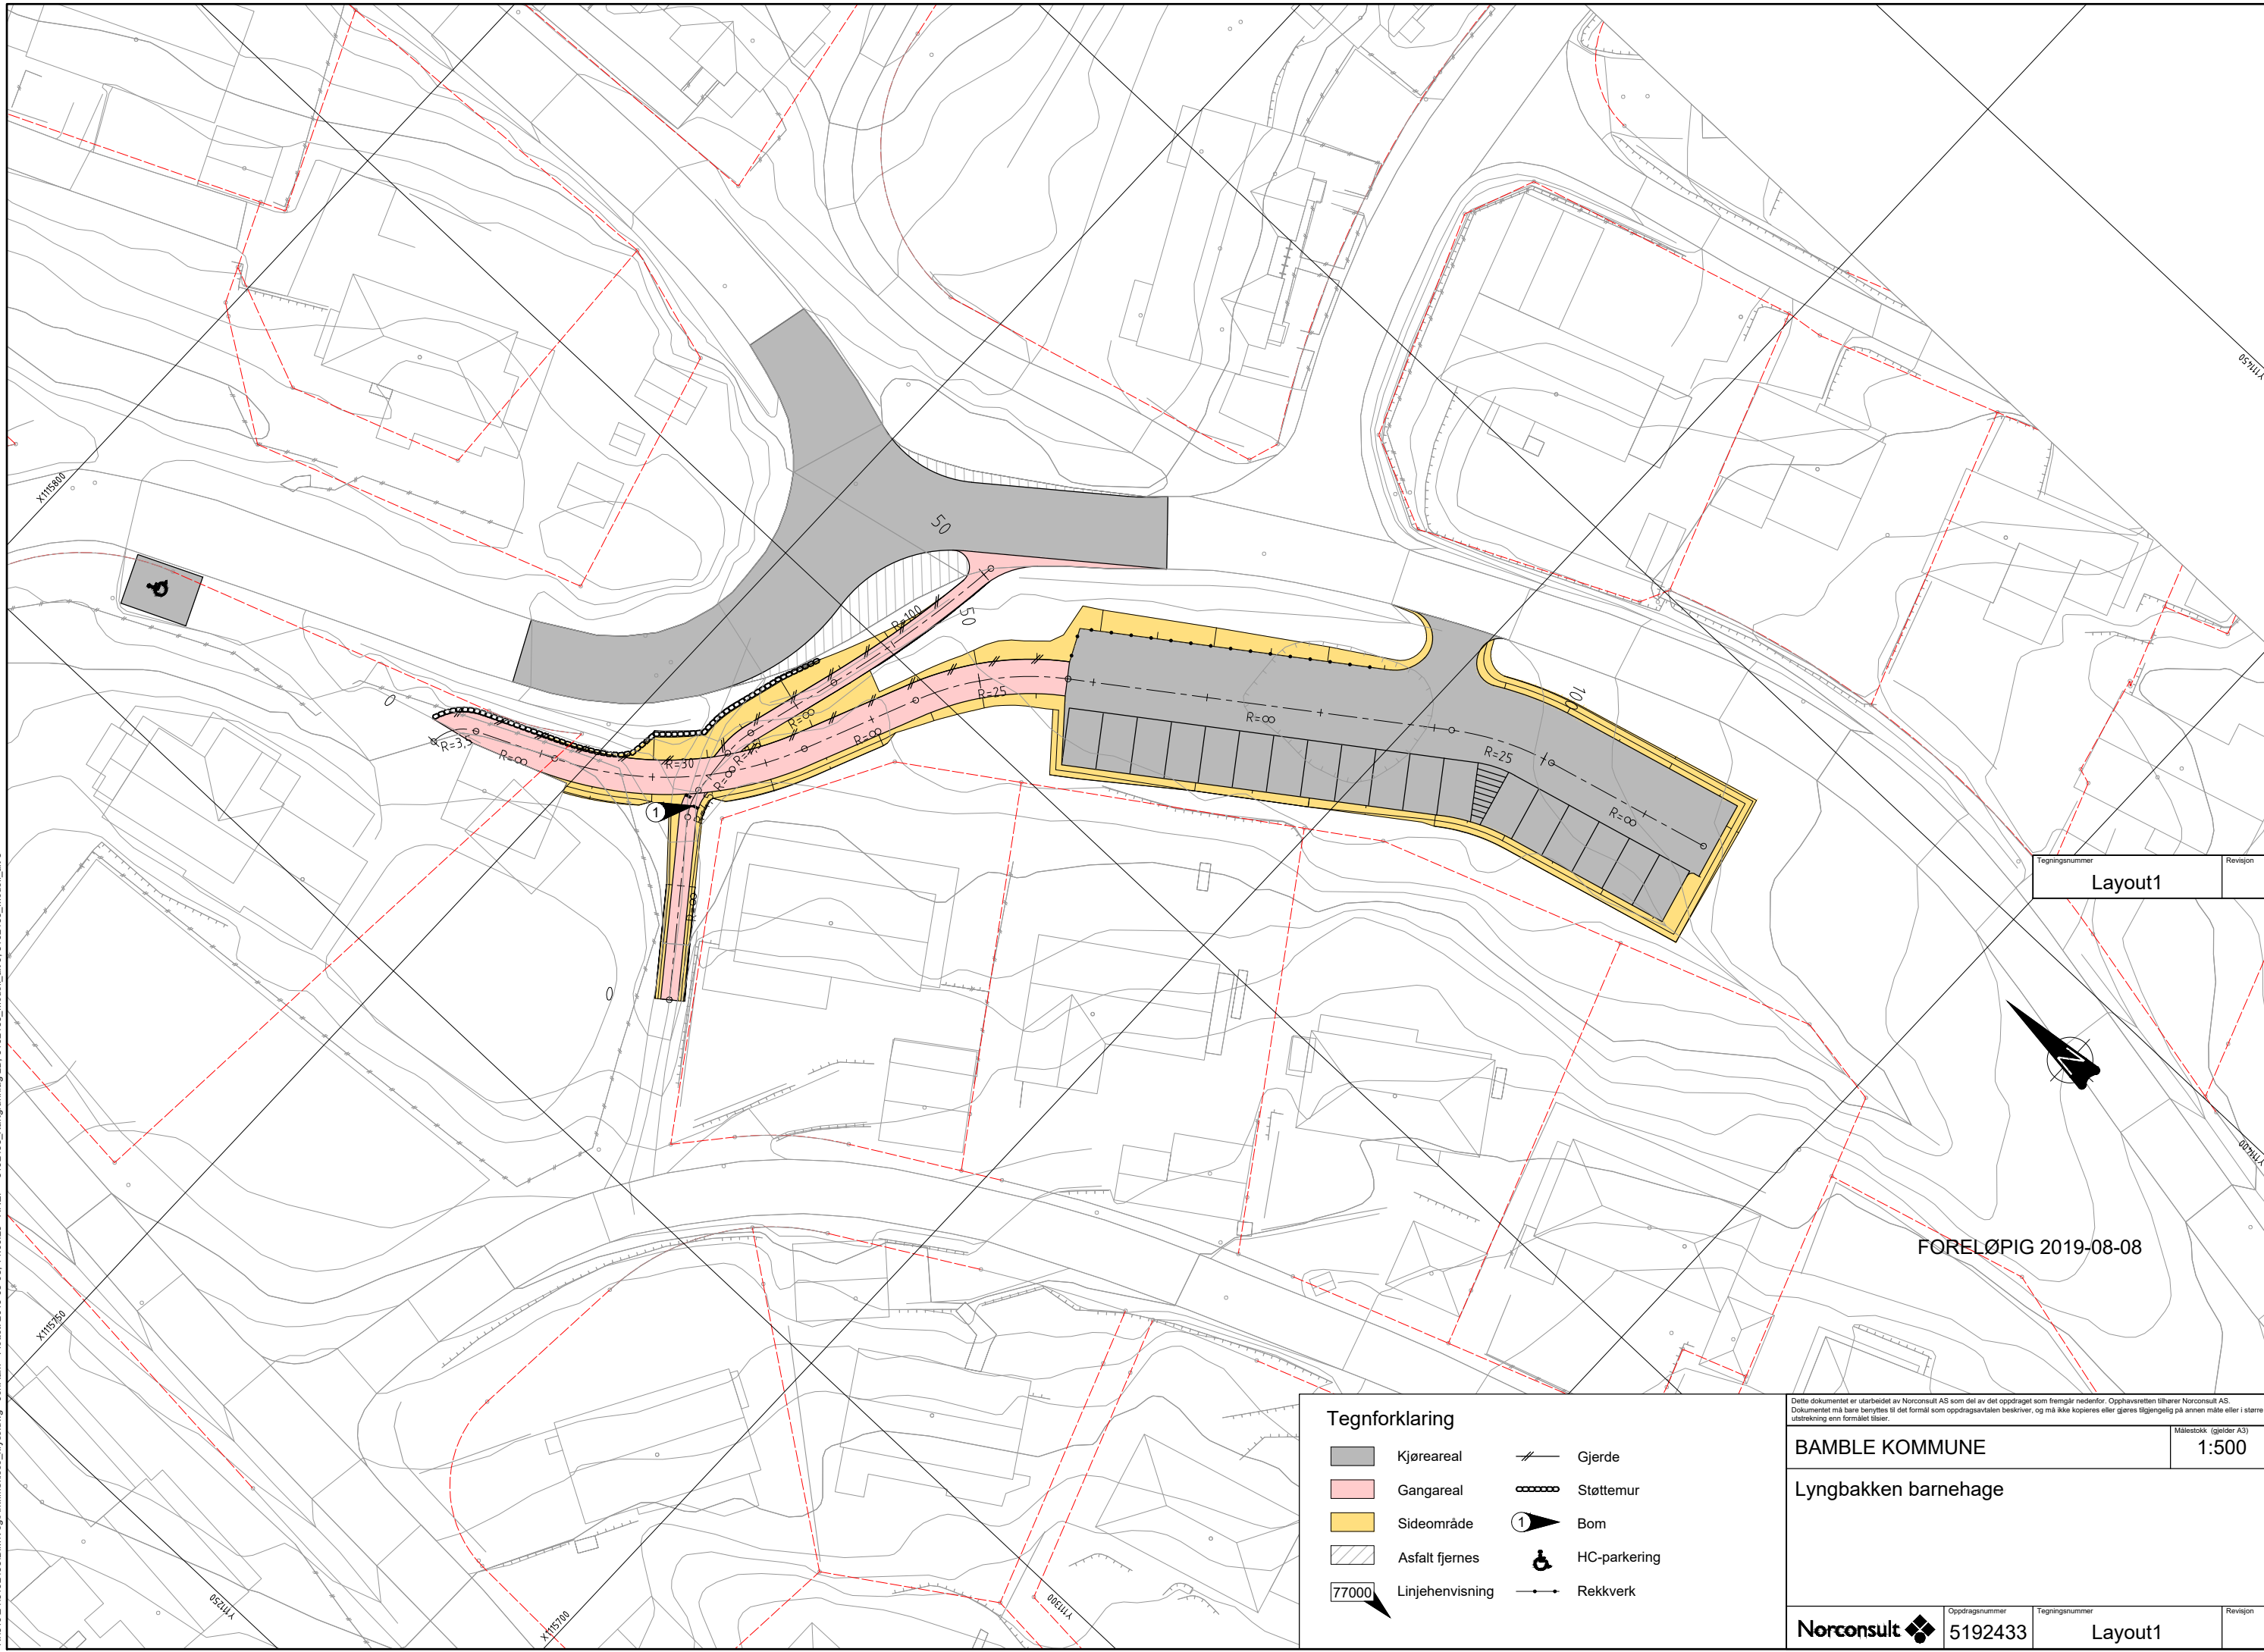

Tegnforklaring

- | | | | |
|--|----------------|--|--------------|
| | Kjøreareal | | Gjerde |
| | Gangareal | | Støttmur |
| | Sideområde | | Bom |
| | Asfalt fjernes | | HC-parkering |
| | Linjehenvising | | Rekkverk |

Dette dokumentet er utarbeidet av Norconsult AS som del av det oppdraget som fremgår nedenfor. Opphavsretten tilhører Norconsult AS. Dokumentet må bare benyttes til det formål som oppdragsavtalen beskriver, og må ikke kopieres eller gjøres tilgjengelig på annen måte eller i større utstrekning enn formålet tilsier.

BAMBLE KOMMUNE		Målestokk (gjelder A3)	
Lyngbakken barnehage		1:500	
Norconsult	Oppdragsnummer 5192433	Tegningsnummer Layout1	Revisjon