


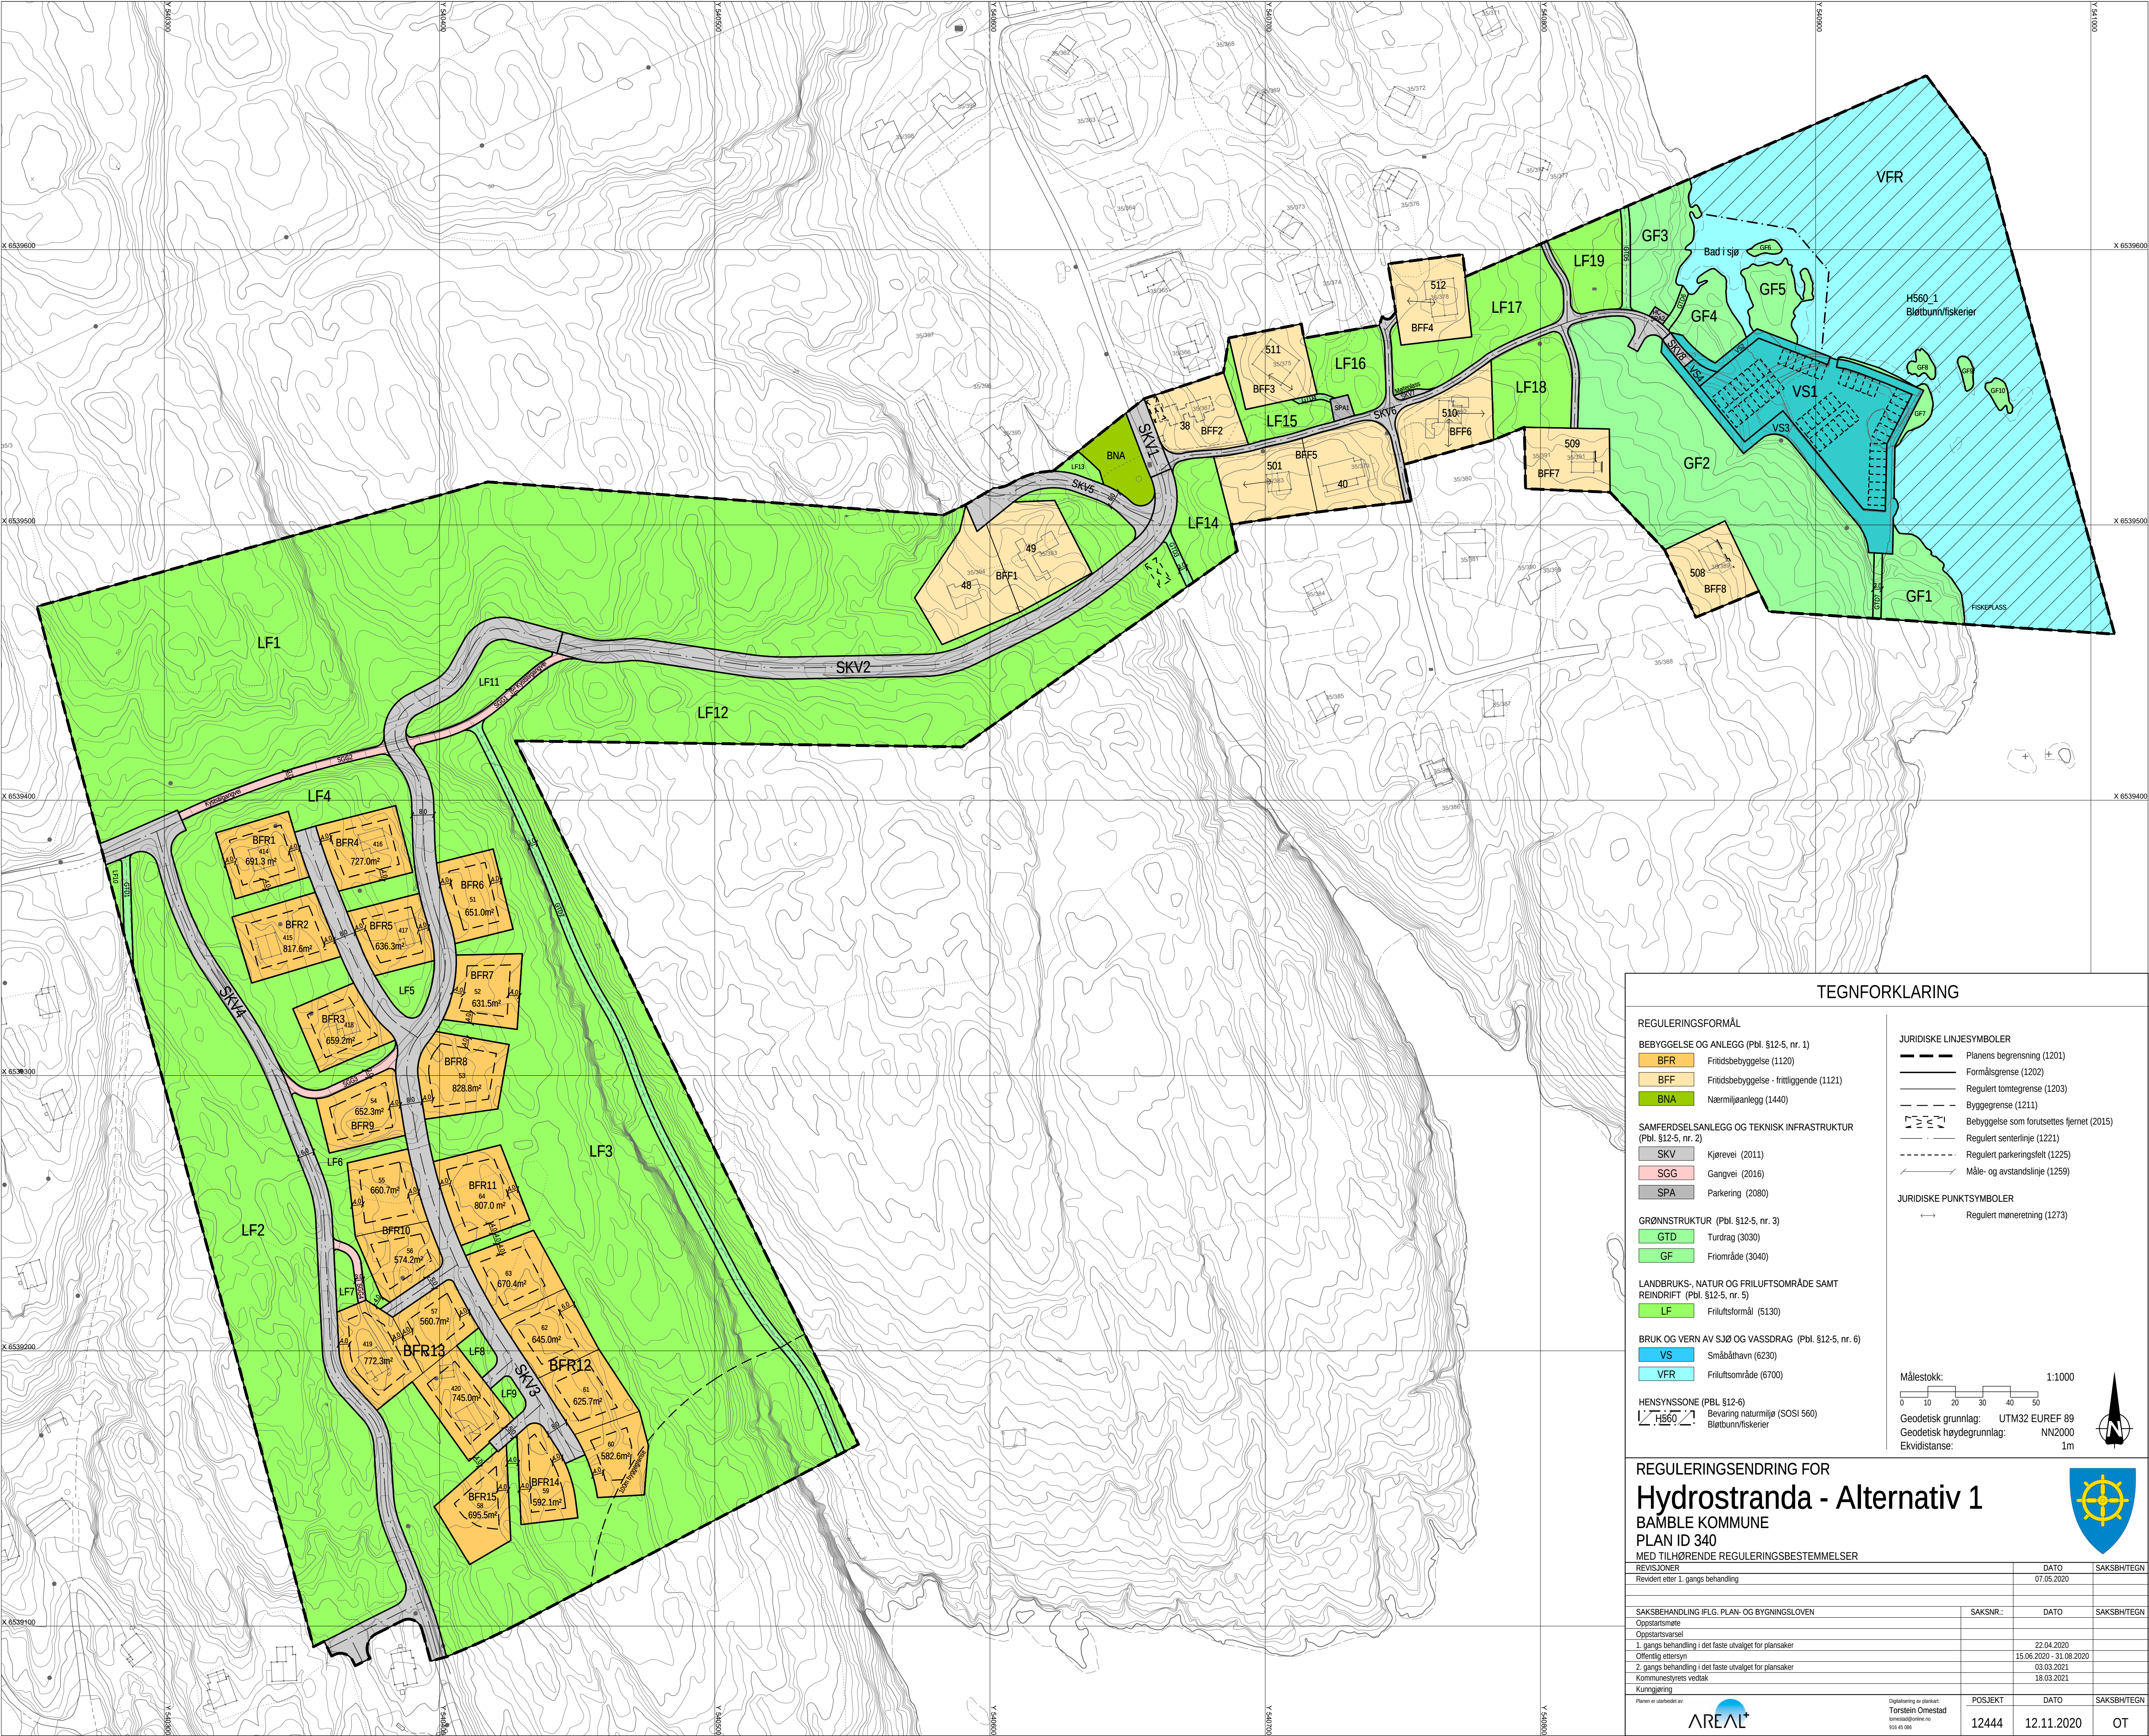

TEGNFORKLARING

REGULERINGSFORMÅL

BEBYGGELSE OG ANLEGG (Pbl. §12-5, nr. 1)

BFR

Fritidsbebyggelse (1120)

BFF

Fritidsbebyggelse - fritliggende (1121)

BNA

Nærmiljøanlegg (1440)

SAMFERDSELSANLEGG OG TEKNISK INFRASTRUKTUR

(Pbl. §12-5, nr. 2)

SKV

Kjørevei (2011)

SGG

Gangvei (2016)

SPA

Parkering (2080)

GRØNNSTRUKTUR

(Pbl. §12-5, nr. 3)

GTD

Turdrag (3030)

GF

Friluftsområde (3040)

LANDBRUKS-, NATUR OG FRILUFTSOMRÅDE SAMT REINDRIFT

(Pbl. §12-5, nr. 5)

LF

Friluftsområde (5130)

BRUK OG VERN AV SJØ OG VASSDRAG

(Pbl. §12-5, nr. 6)

VS

Småbåthavn (6230)

VFR

Friluftsområde (6700)

HENSYNSZONE (PBL §12-6)

H560

Bevaring naturmiljø (SOSI 560)

H560

Bløtubunn/fiskerier

JURIDISKE LINJESYMBOLER

Planens begrensning (1201)

Formålsgrænse (1202)

Regulert tomtegrense (1203)

Byggegrense (1211)

Bebyggelse som forutsettes fjernet (2015)

Regulert senterlinje (1221)

Regulert parkeringsfelt (1225)

Måle- og avstandslinje (1259)

JURIDISKE PUNKTSYMBOLER

Regulert måneretning (1273)

Målestokk:

0 10 20 30 40 50

1:1000

Geodetisk grunnlag:

UTM32 EUREF 89

Geodetisk høydegrunnlag:

NN2000

Ekvidistanse:

1m

REGULERINGSENDRING FOR

Hydrostranda - Alternativ 1

BAMBLE KOMMUNE

PLAN ID 340

REGULERINGSBESTEMMELSER

REVISJONER

Revidert etter 1. gangs behandling

DATO

07.05.2020

SAKSBEHANDLING I.F.L.G. PLAN- OG BYGNINGSLOVEN

Oppstartsmøte

Oppstartsvarsel

1. gangs behandling i det faste utvalget for plansaker

Offentlig ettersyn

2. gangs behandling i det faste utvalget for plansaker

Kommunes styrets vedtak

Kunngjøring

SAKSNR.:

DATO

22.04.2020

15.06.2020 - 31.08.2020

03.03.2021

18.03.2021

POSJEKT

DATO

12444

12.11.2020

SAKSBEHANDLING

OT

AREAL

Torstein Onestad

onestad@areal.no

925 43 095