


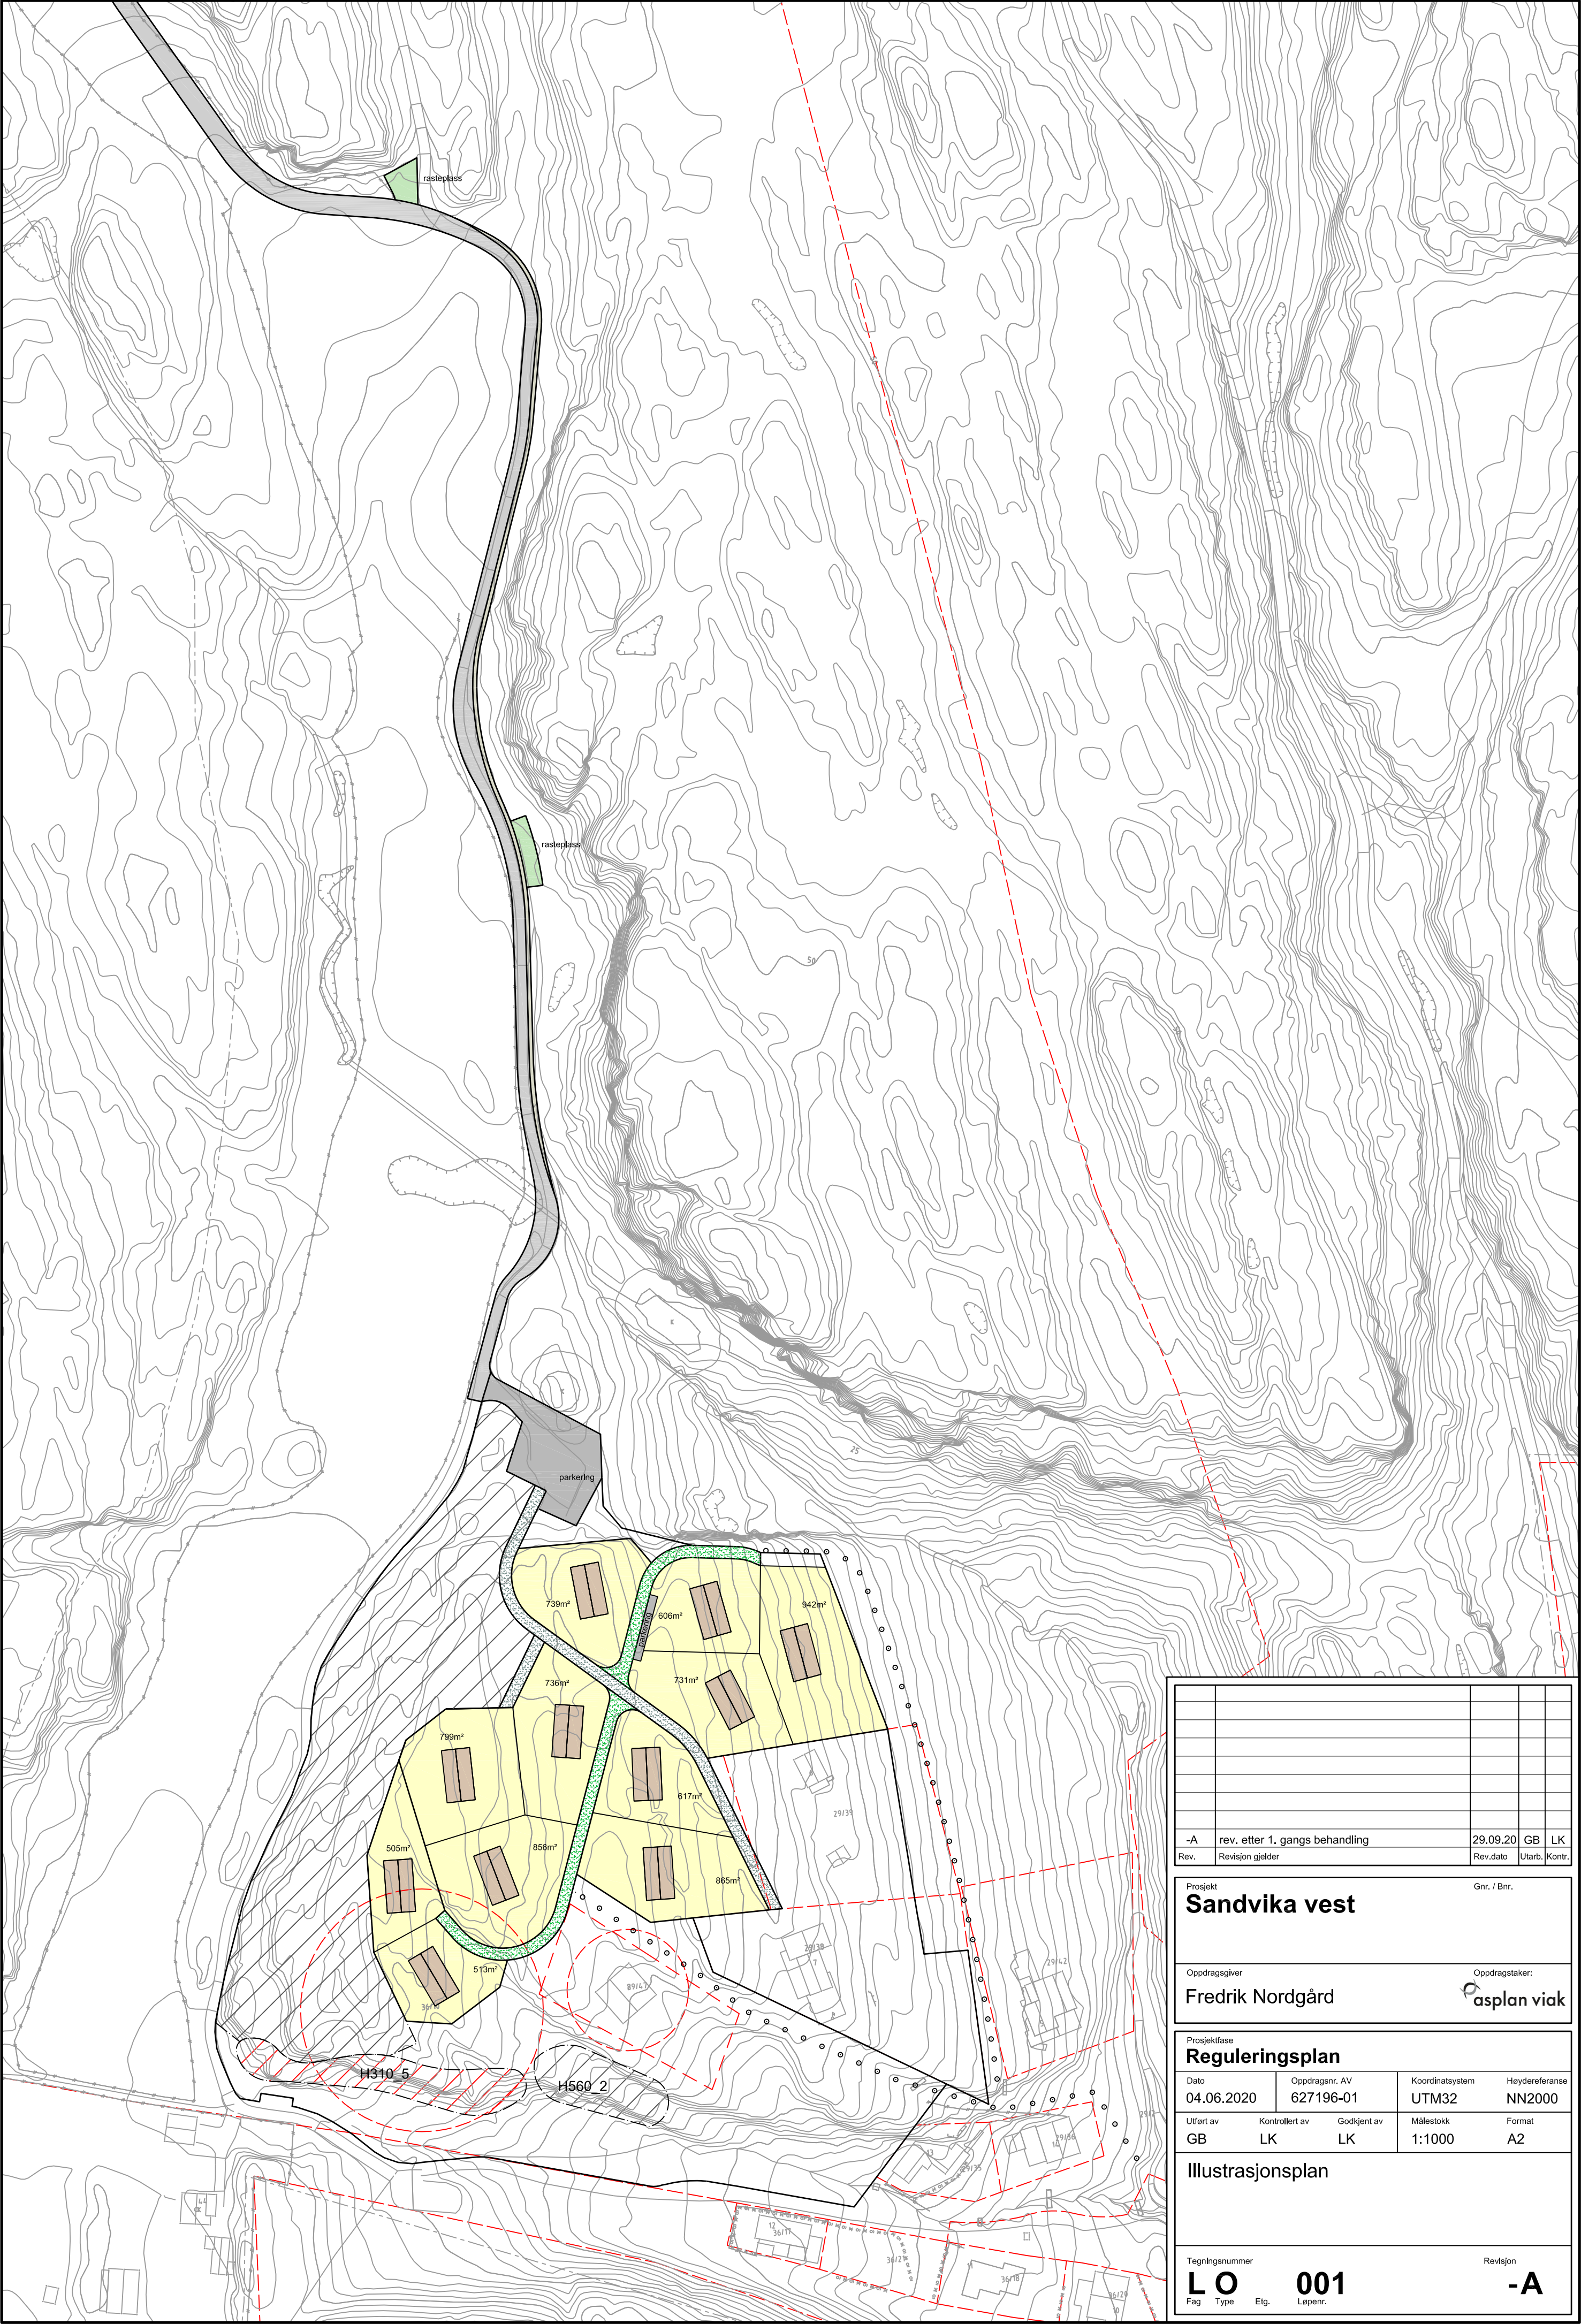

-A	rev. etter 1. gangs behandling	29.09.20	GB	LK	
Rev.	Revisjon gjelder	Rev.dato	Utarb.	Kontr.	

Prosjekt		Gnr. / Bnr.	
Sandvika vest			
Oppdragsgiver		Oppdragstaker:	
Fredrik Nordgård		asplan viak	

Prosjektfase				
Reguleringsplan				
Dato	Oppdragsnr. AV	Koordinatsystem	Høydereferanse	
04.06.2020	627196-01	UTM32	NN2000	
Utført av	Kontrollert av	Godkjent av	Målestokk	Format
GB	LK	LK	1:1000	A2

Illustrasjonsplan			
Tegningsnummer		Revisjon	
LO		001	
Fag	Type	Etg.	Løpenr.
		-A	